


Проект «4080 -НС»


Сайт https://pechnik-novosib.ru/

Проекты https://pechnik-novosib.ru/proekty/

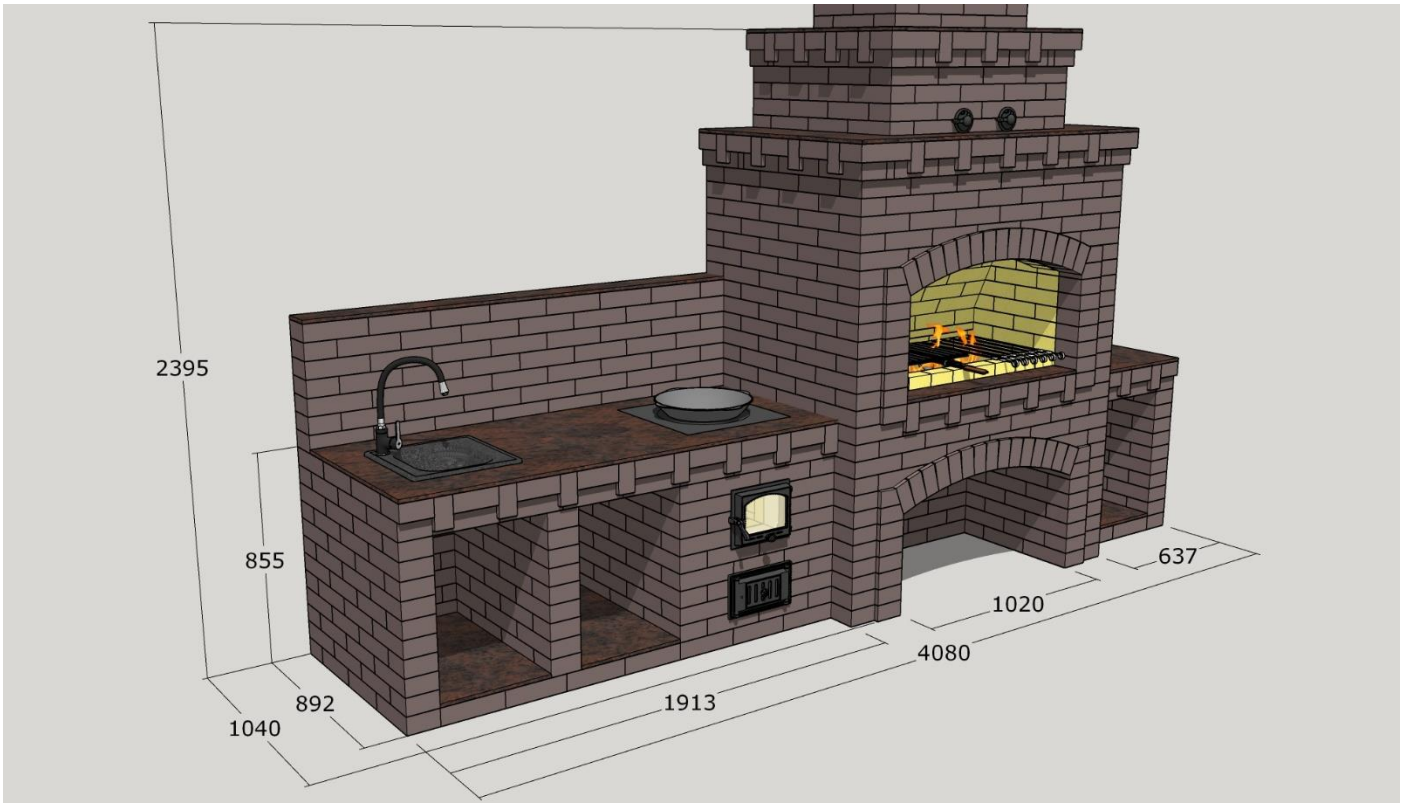

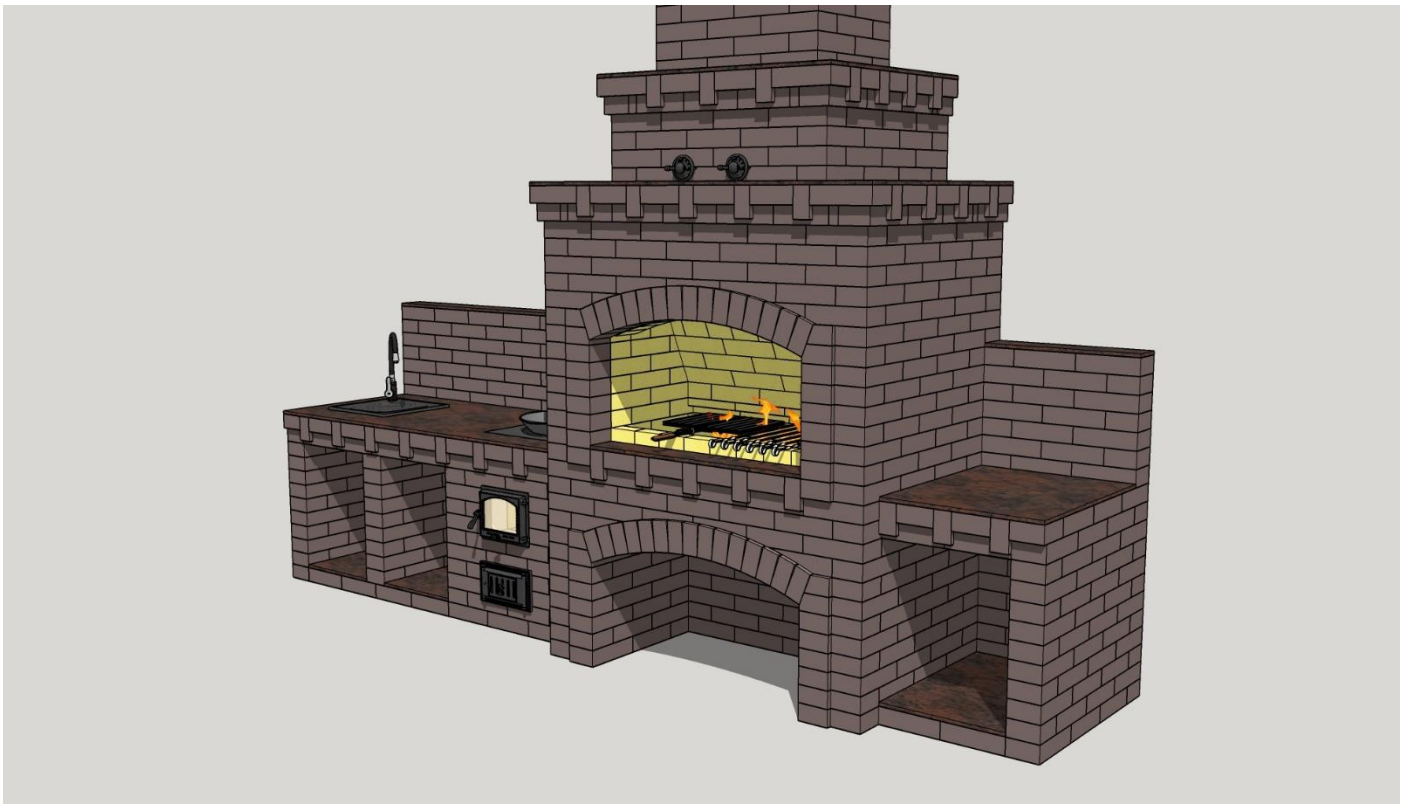

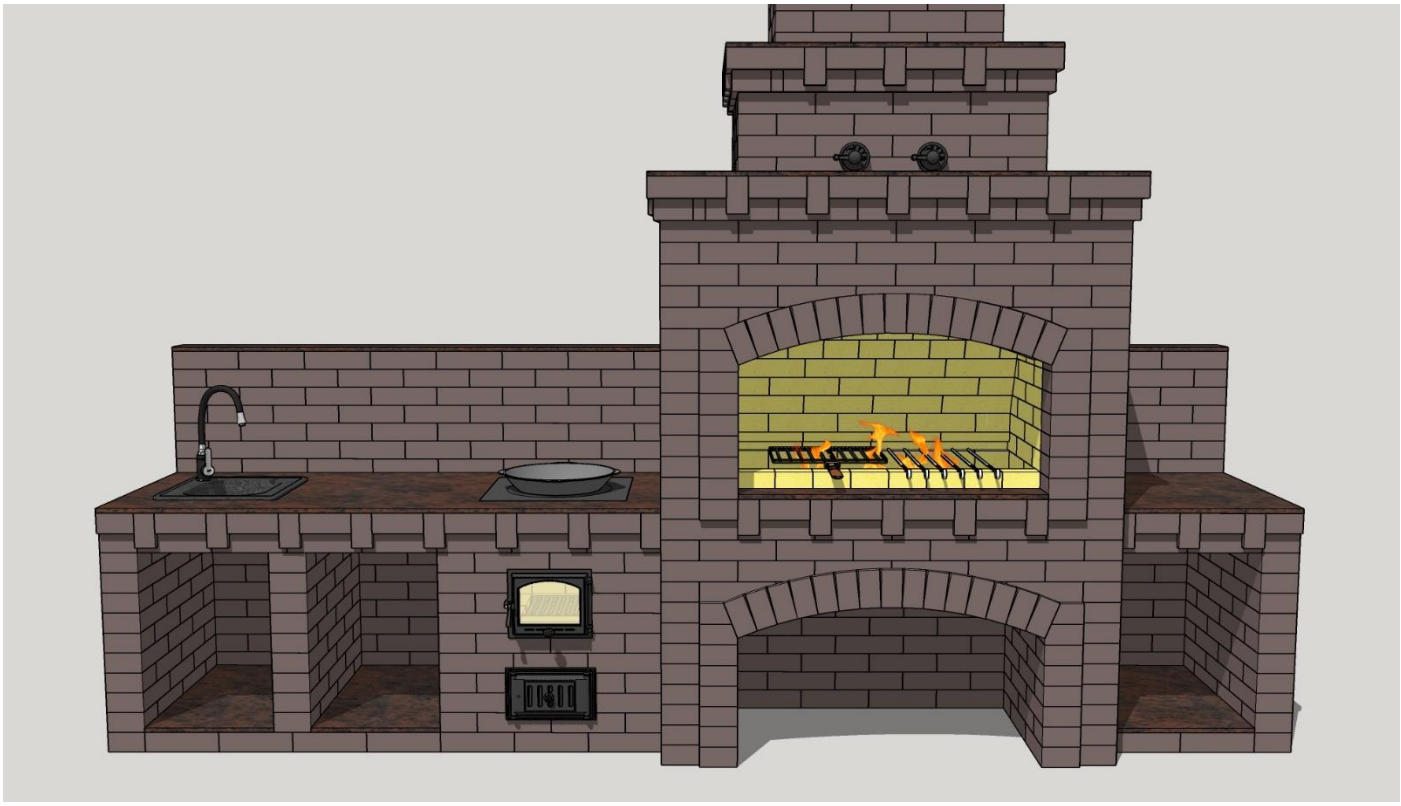


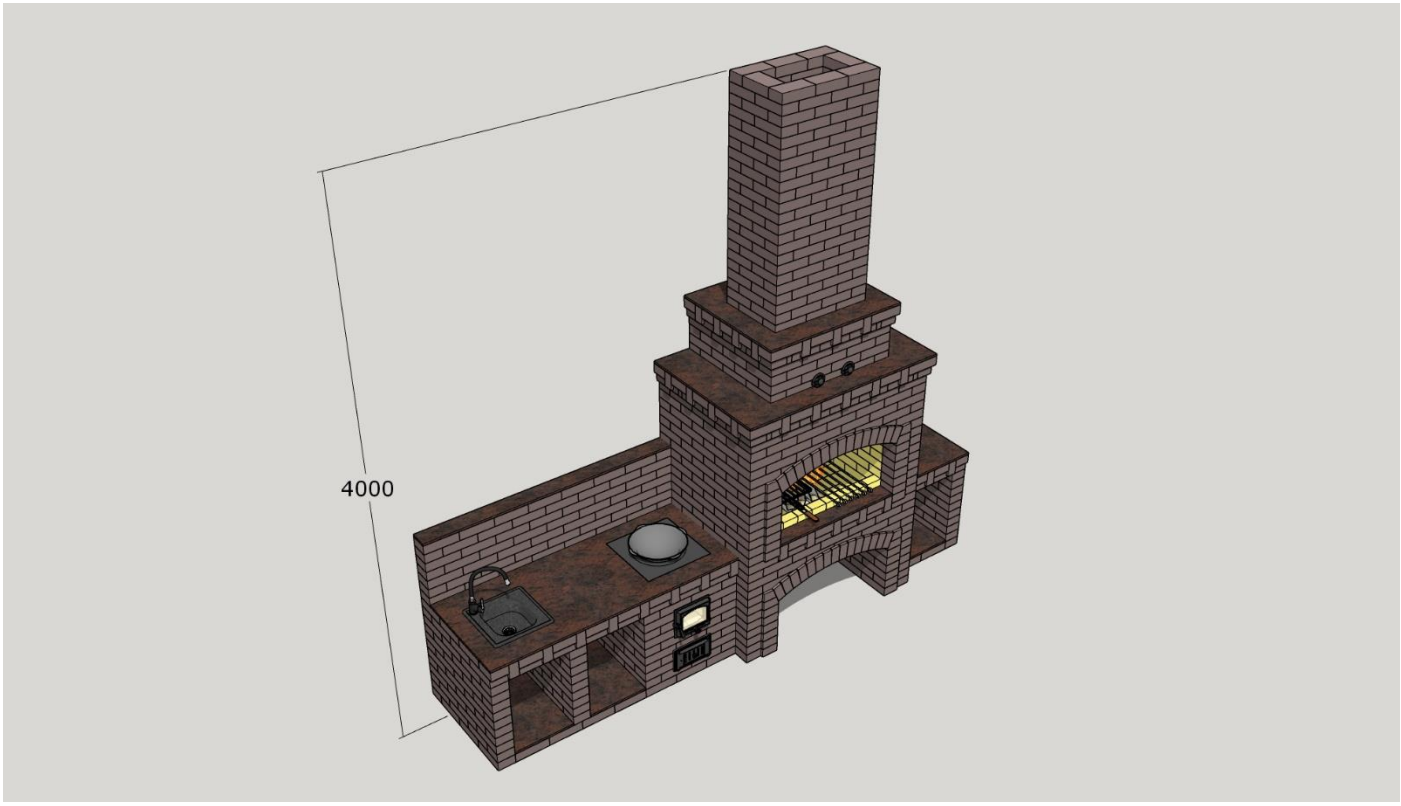

4000

Список материалов

- Кирпич облицовка (250*120*65 мм) -1150 шт. (высота 4 м.)
- Кирпич полнотелый строительный (250*120*65 мм) -320 шт.
- Кирпич огнеупорный ША-8 или ШБ-8 (250*124*65 мм) -260 шт.
- Дверка поддувальная 140х250 мм-1 шт.
- Дверка топочная 210х250 мм-1 шт.
- Колосник 250х300 мм-1 шт.
- Тоннель монтажный нержавейка 1 мм 140х250 мм- 1 шт.
- Тоннель монтажный нержавейка 1 мм 210х250 мм- 1 шт.
- Отвод 90° «УМК» d 120, 1,0 мм нержавейка-3 шт.
- Дымовая труба «УМК» d 120 L = 1,0 м, 1,0 мм нержавейка- 1 шт.
- Дымовая труба «УМК» d 120 L = 0,5 м, 1,0 мм нержавейка- 1 шт.
- Дымовая труба «УМК» d 120 L = 0,25 м, 1,0 мм нержавейка- 2 шт.
- Поворотный шибер ЗВП-2- 2 шт.
- Плита под казан 510*510 мм-1 шт.
- Шпилька М10 2 м.-2 шт.
- Гайка М10+Шайба усиленная-4 шт.
- Уголок 50-1060 мм 1 шт.
- Уголок 50-1150 мм 4 шт.
- Уголок 50-580 мм 6 шт.
- Уголок 50-640 мм 5 шт.
- Уголок 50-900 мм 5 шт.
- Уголок 63-580 мм 2 шт.
- Уголок 63-640 мм 1 шт.
- Подвес прямой Пп 60х27 -24 шт.
- Рубероид для гидроизоляции 1 ряда- 1 рулон
- Цементно песчаная смесь М-150
- *Расход от 0,6 кг/кирпич 1470*0,6=882 кг.*
- Огнеупорная смесь кладочная глино-шамотная «Терракот»
- *Расход от 0,25 кг/кирпич 260*0,4=104 кг*
- Мойка +/- 400*400 мм- 1 шт.
- Базальтовый картон 600х1200х5 мм-6 шт.


Ряд 1

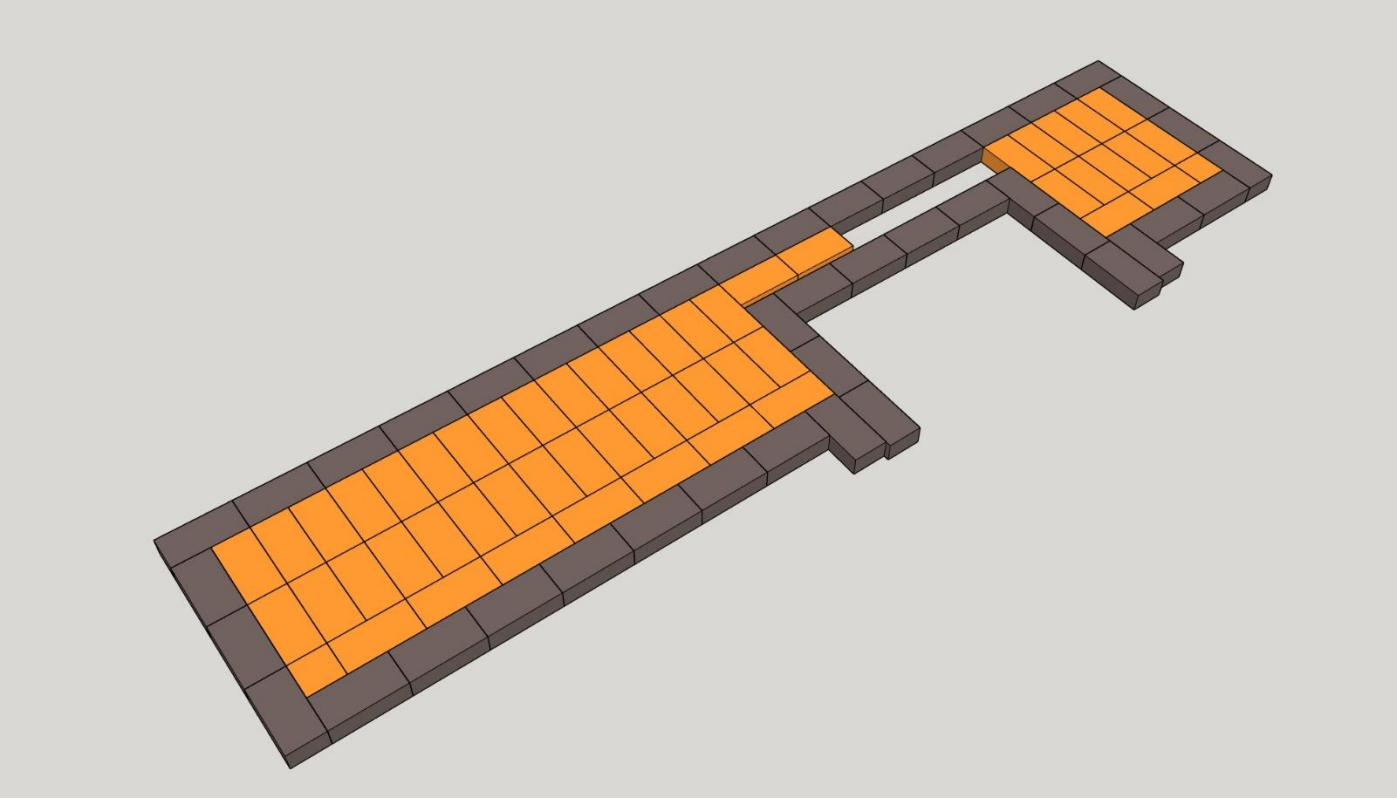


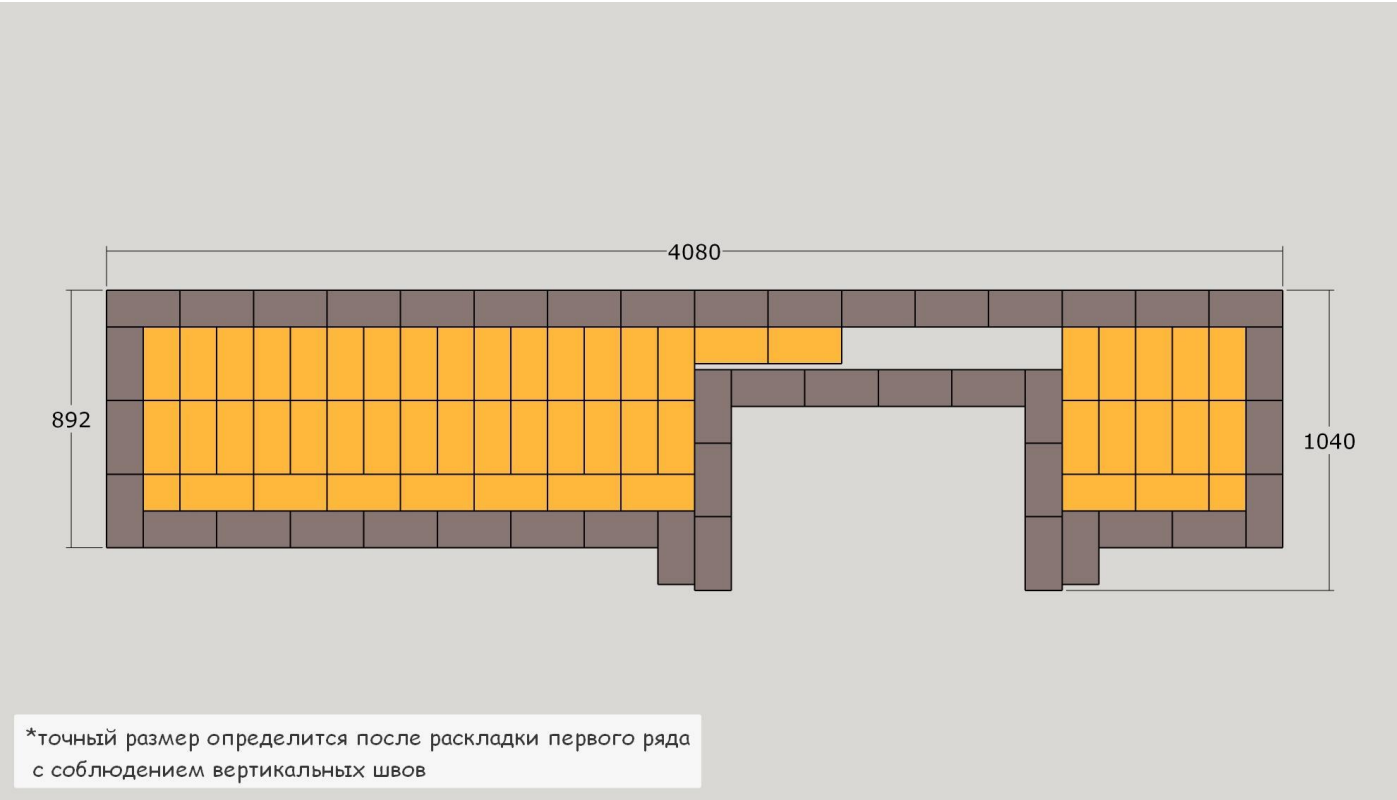


*точный размер определится после раскладки первого ряда с соблюдением вертикальных швов


Ряд 2

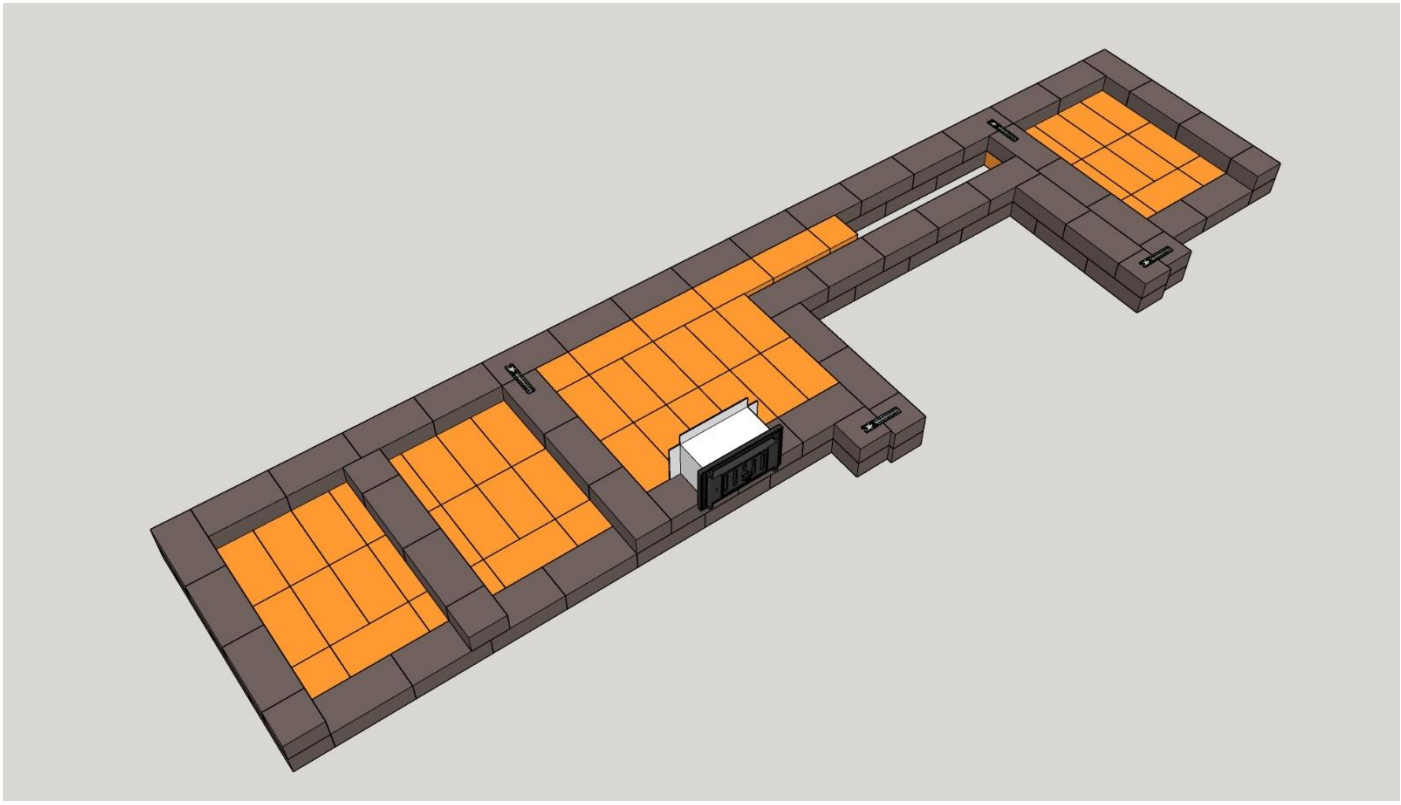

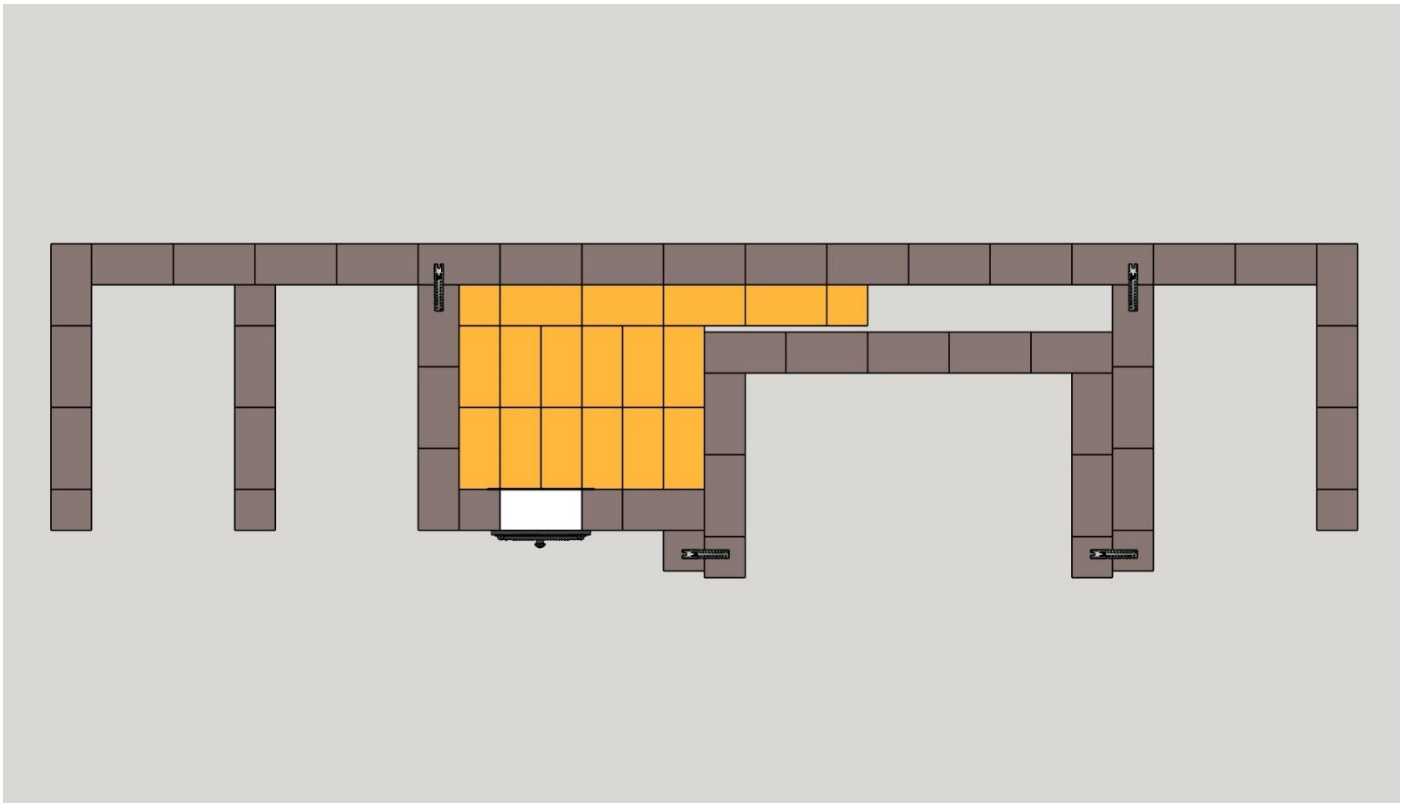



Ряд 3

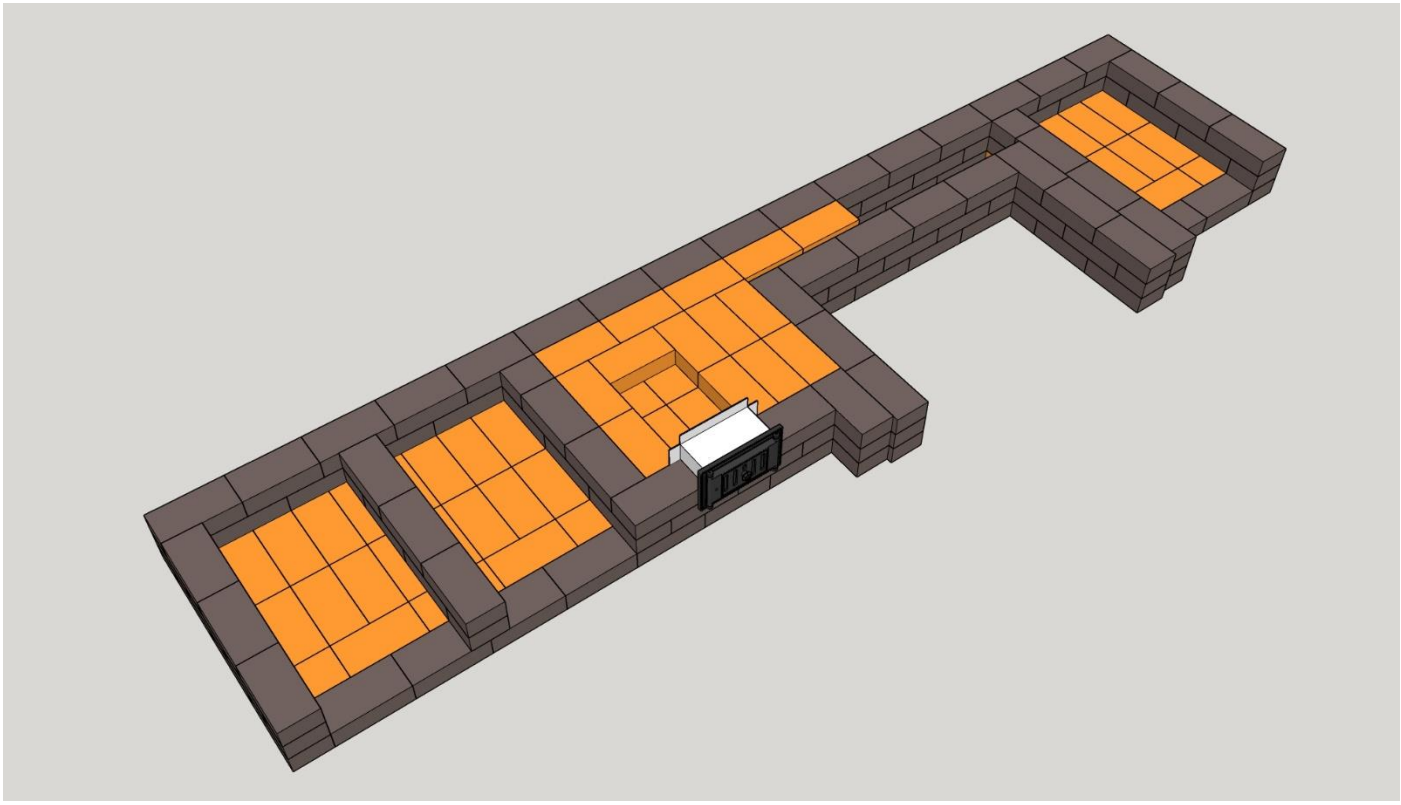

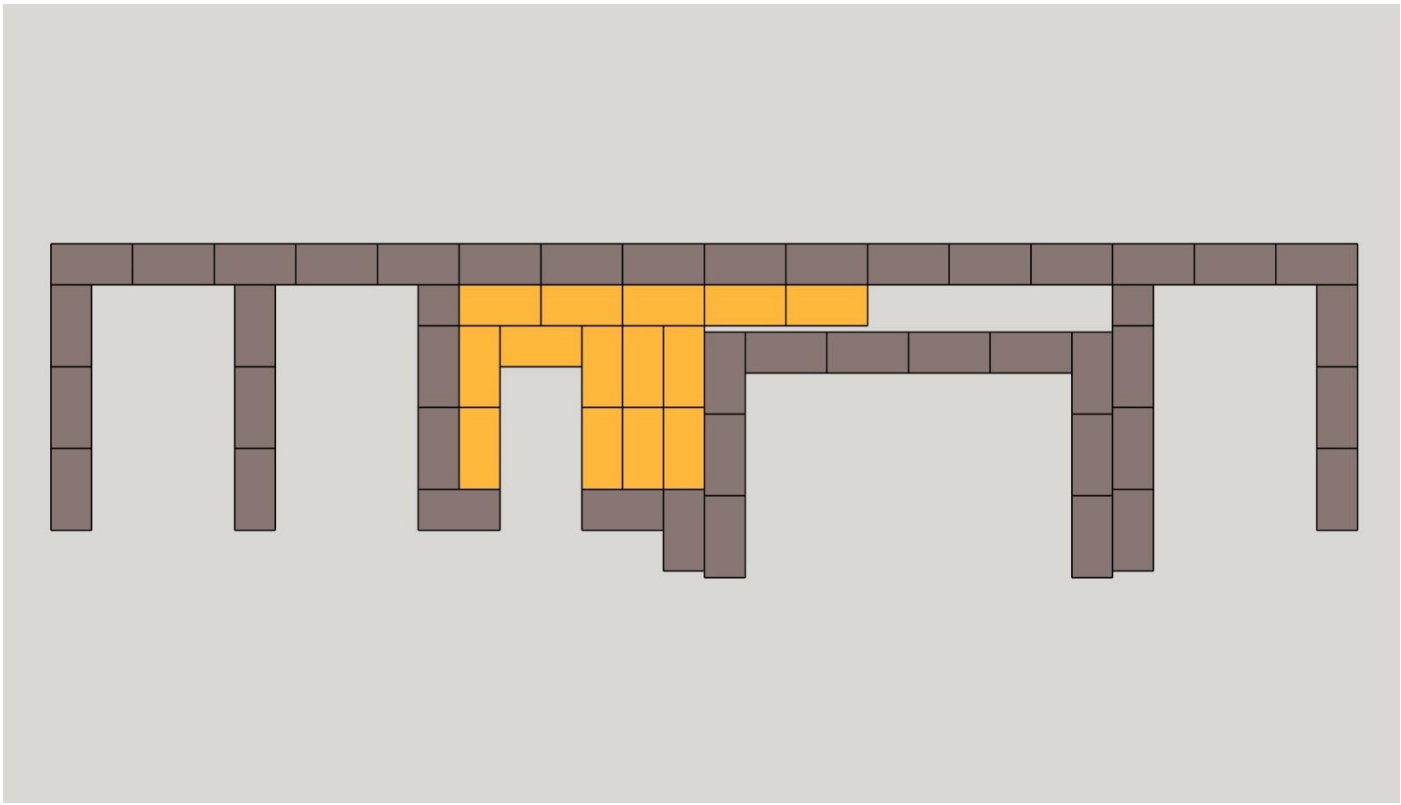



Ряд 4

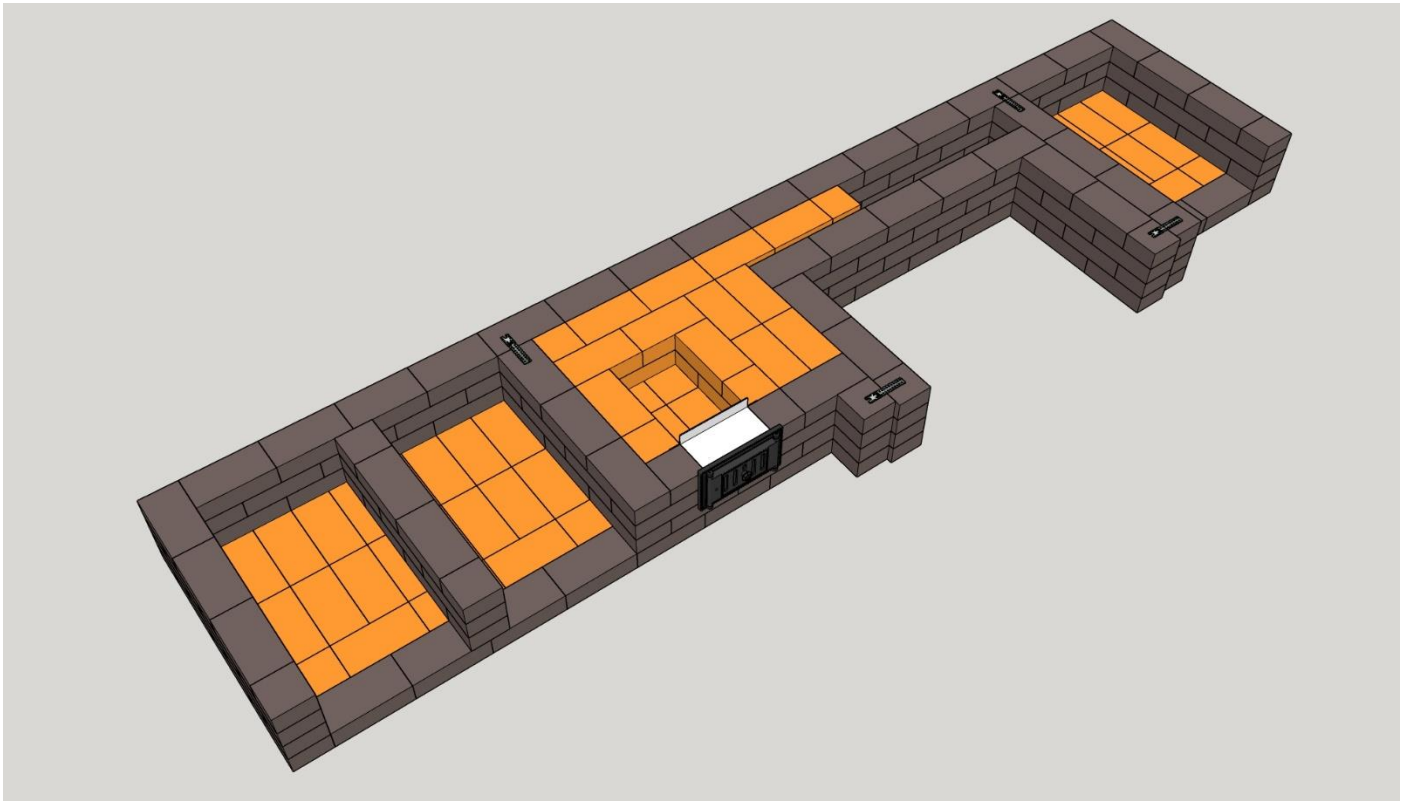

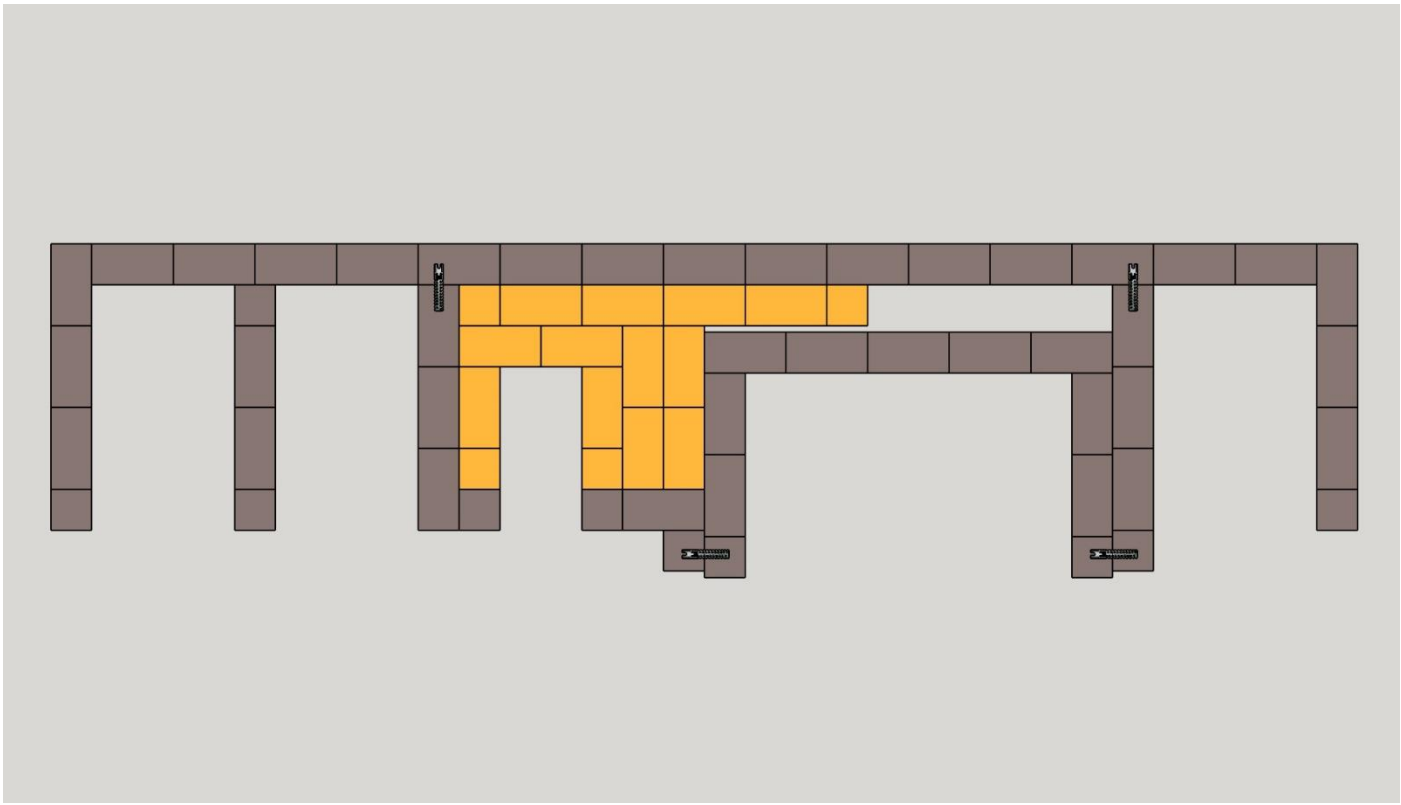


Ряд 5

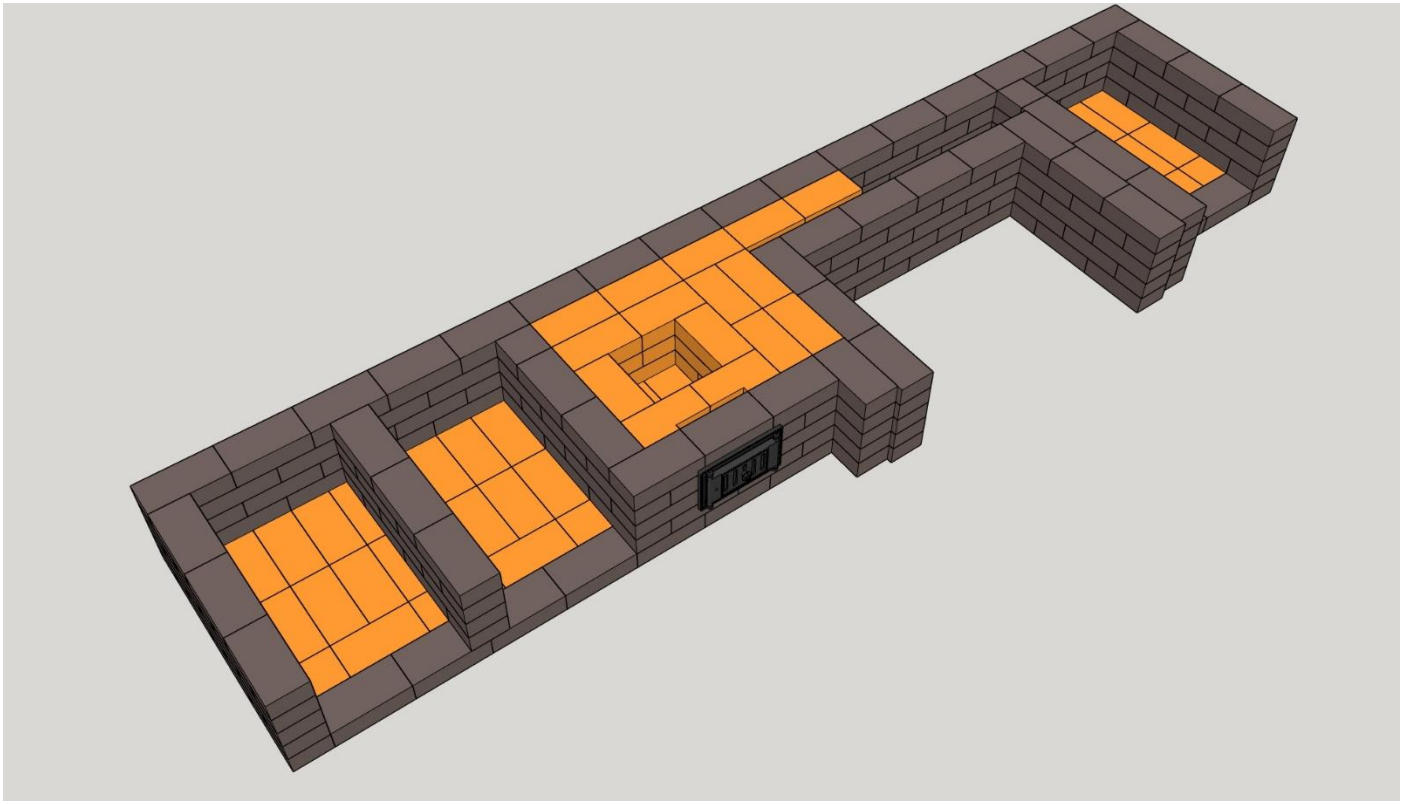


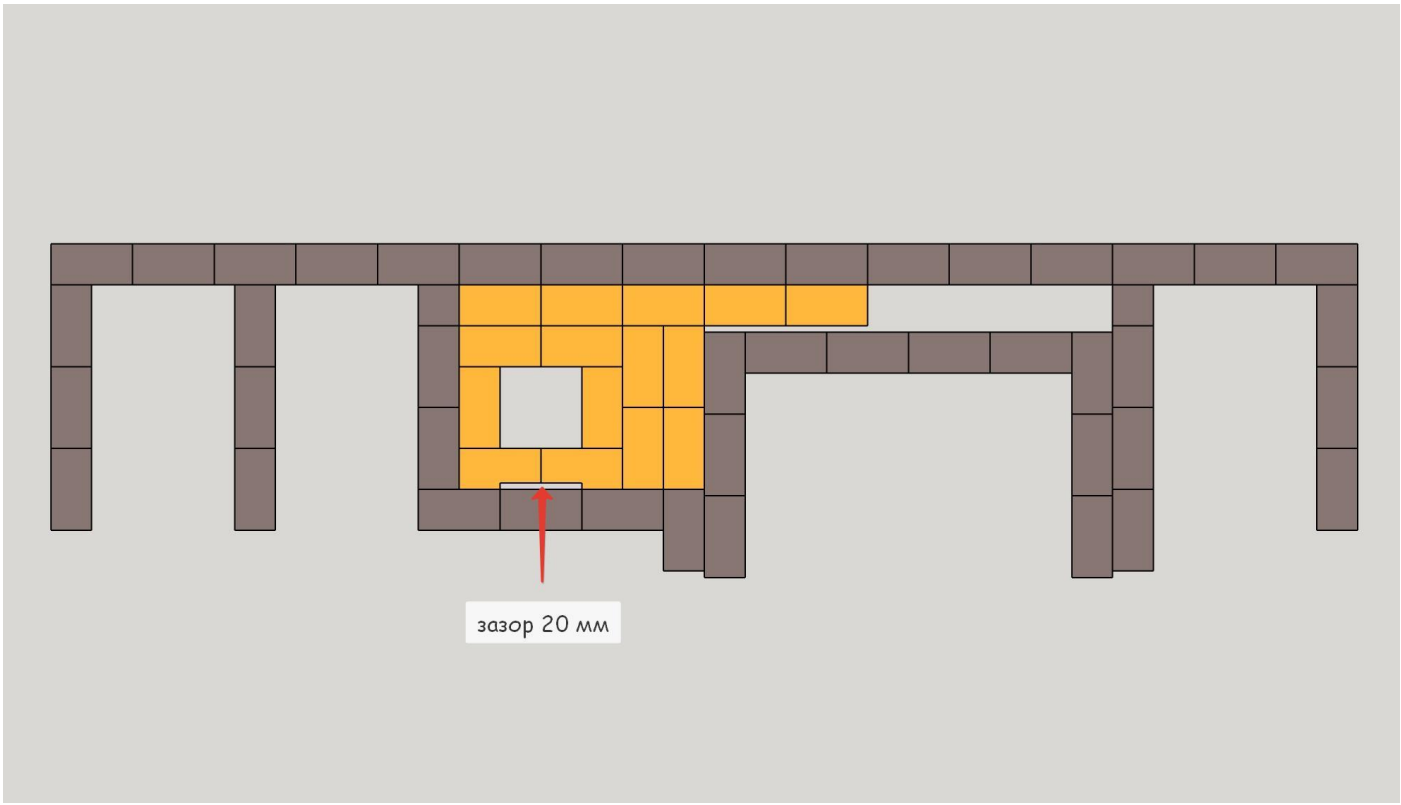


Ряд 6

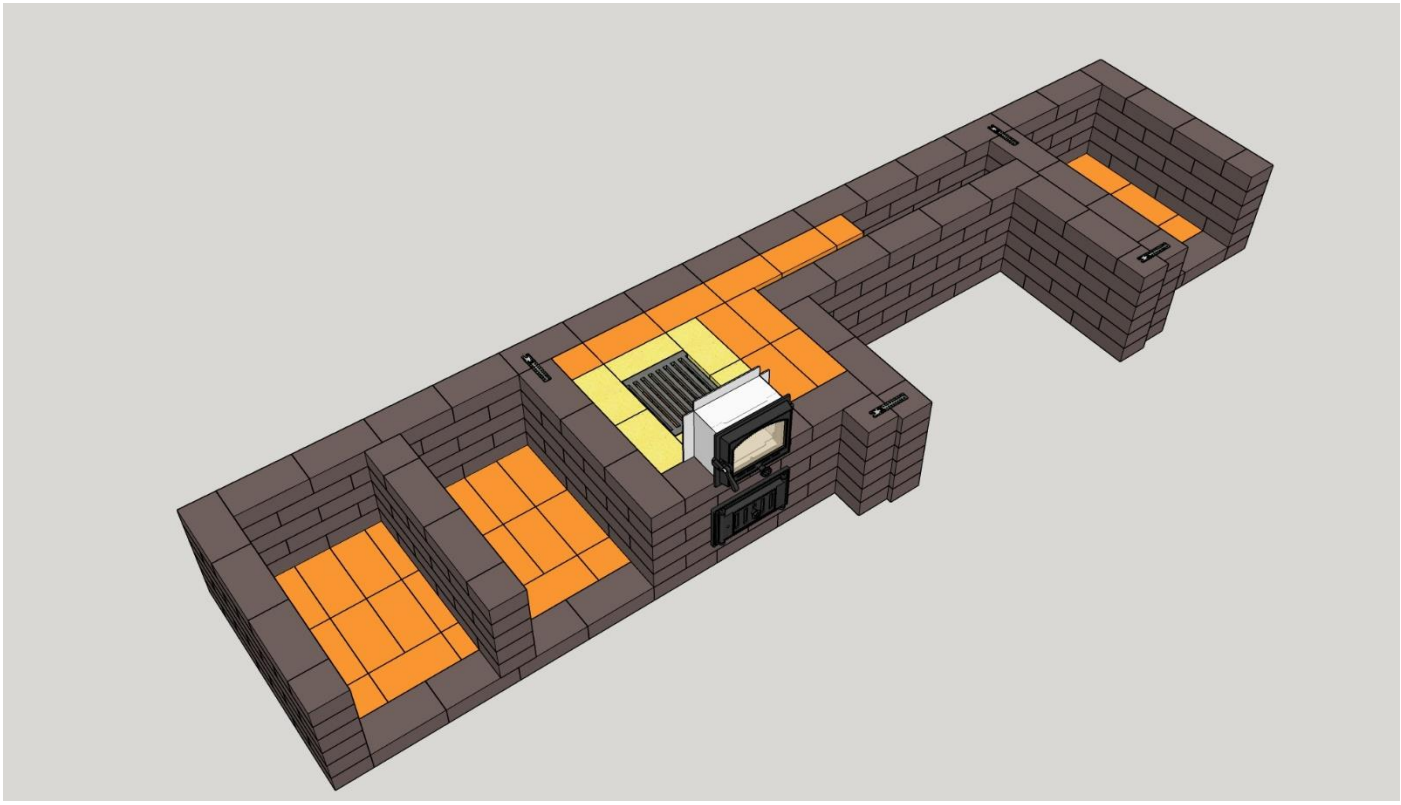


Тепловой зазор 5-7 мм между шамотным и прилегающими кирпичами прокладывается базальтовым картоном. Соблюдайте во всем проекте !

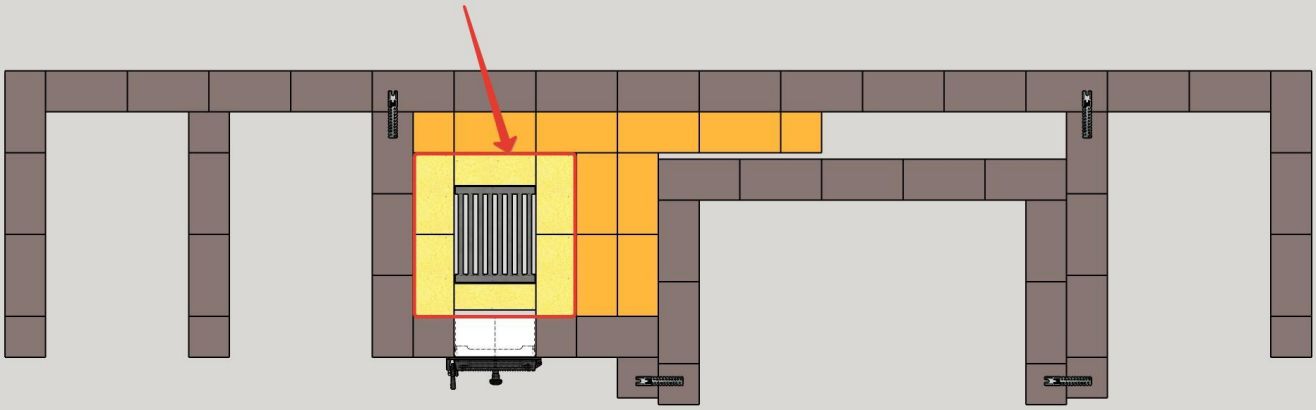



Ряд 7

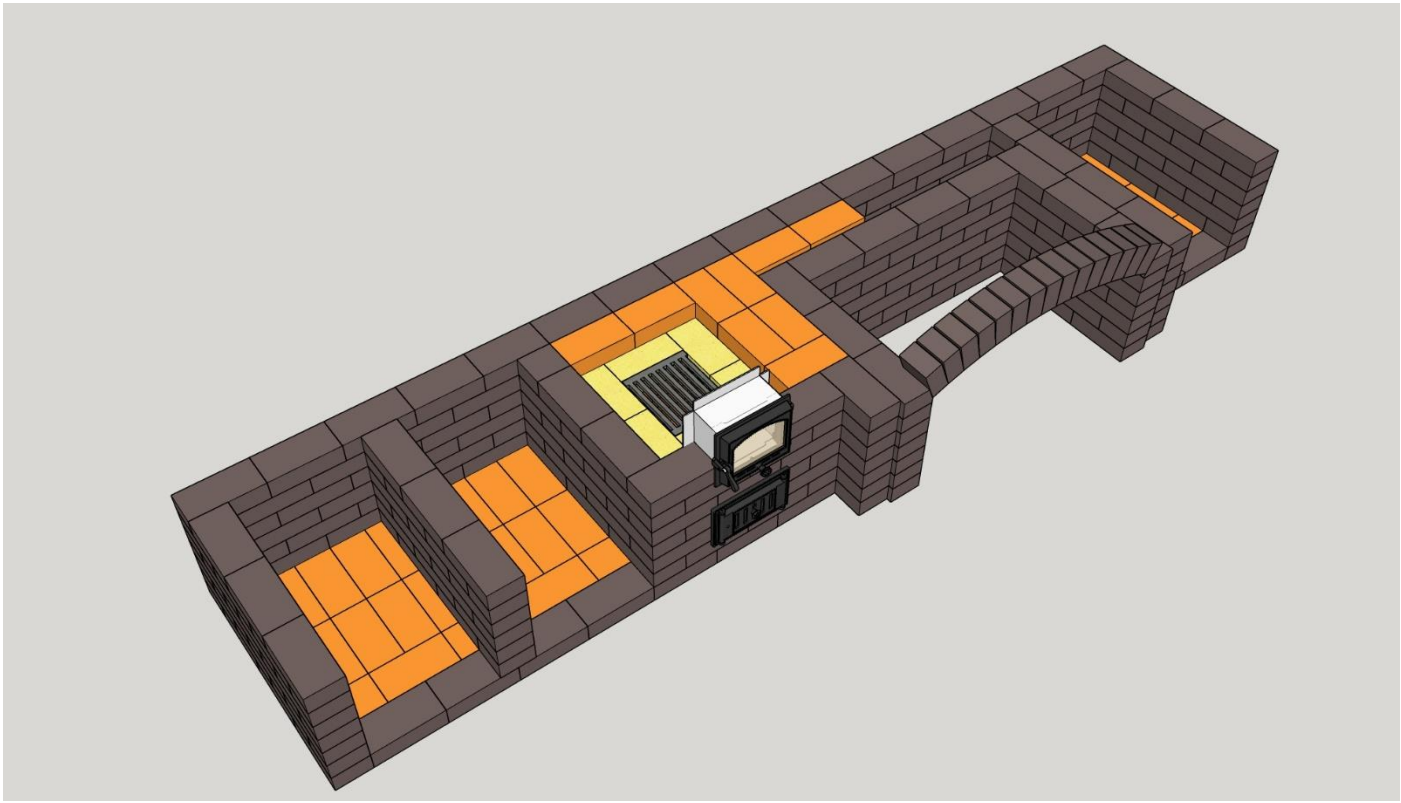

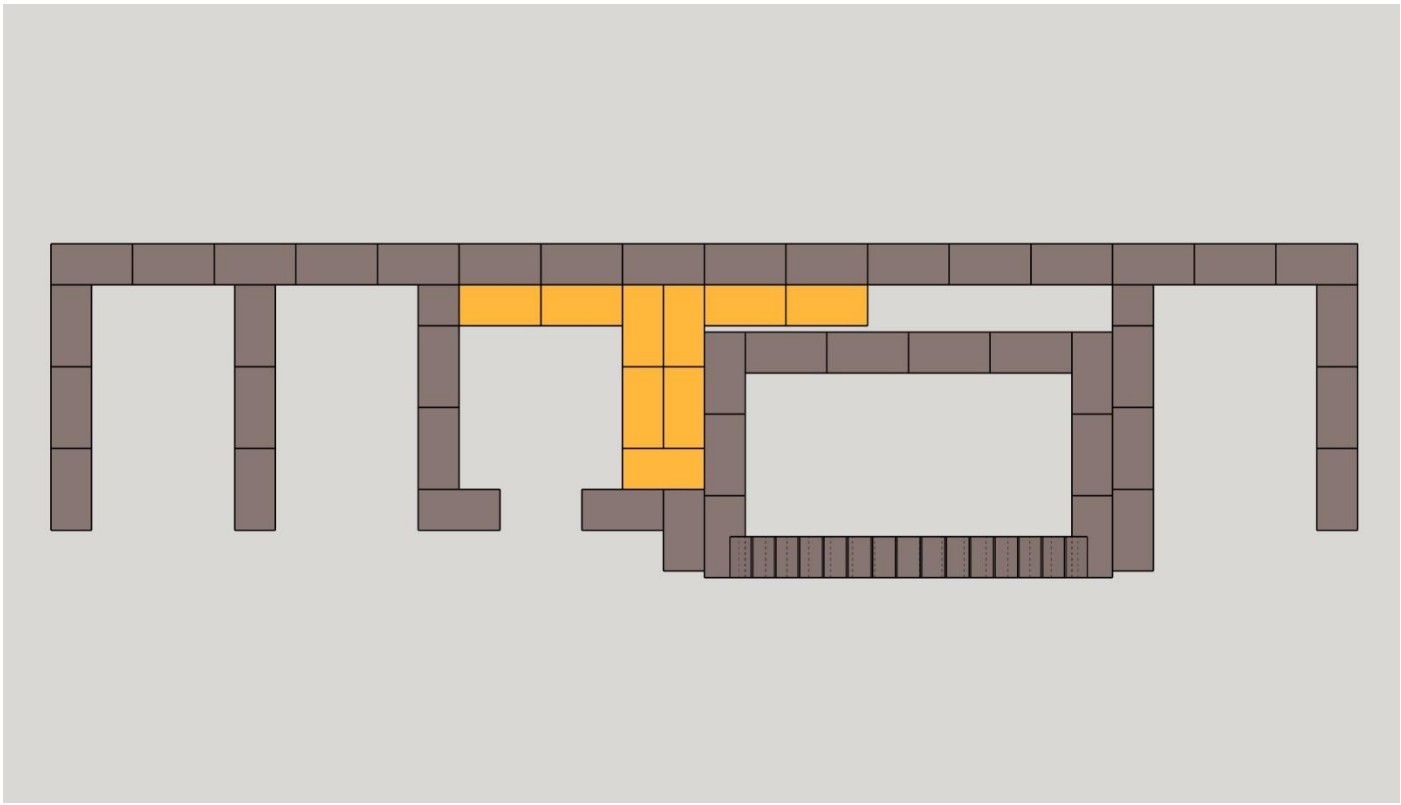



Ряд 8

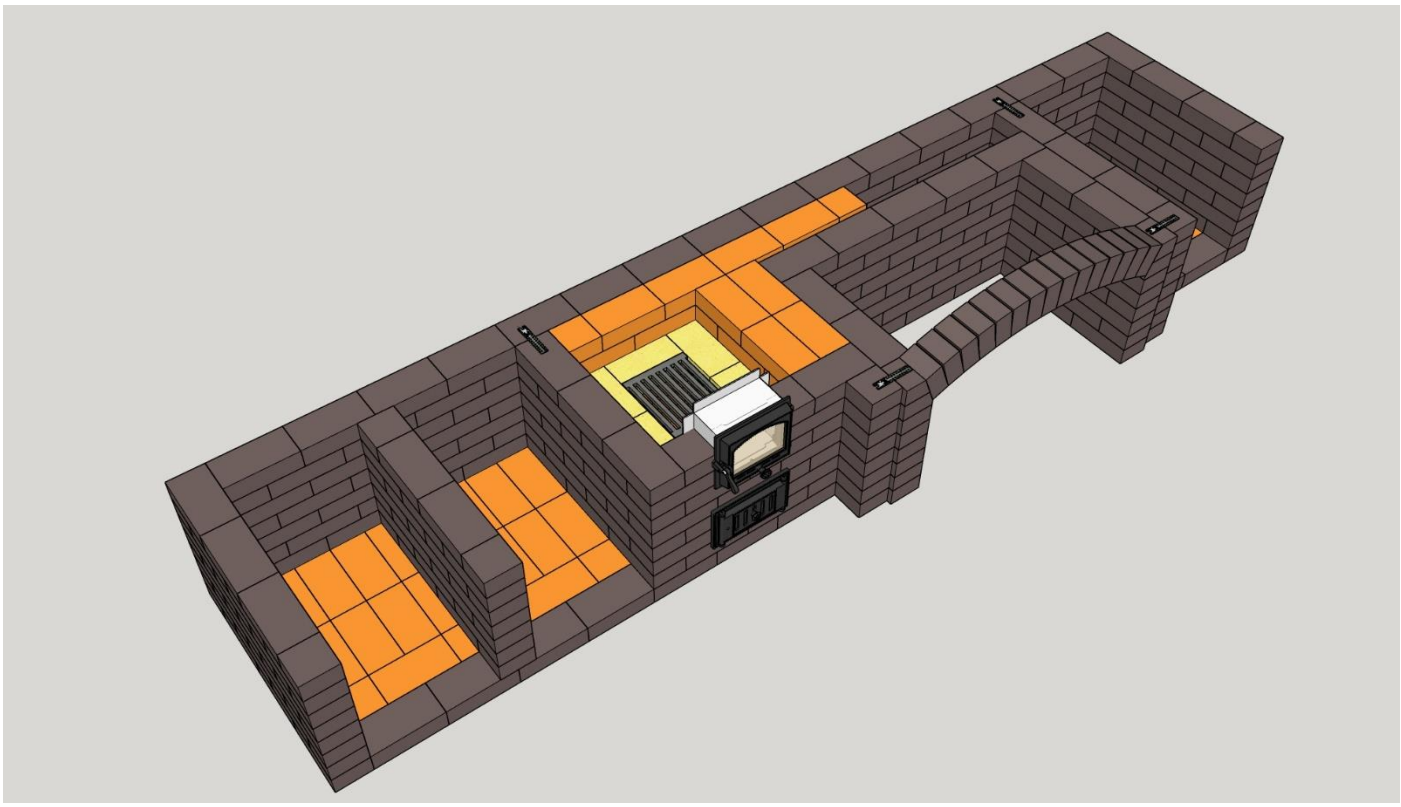

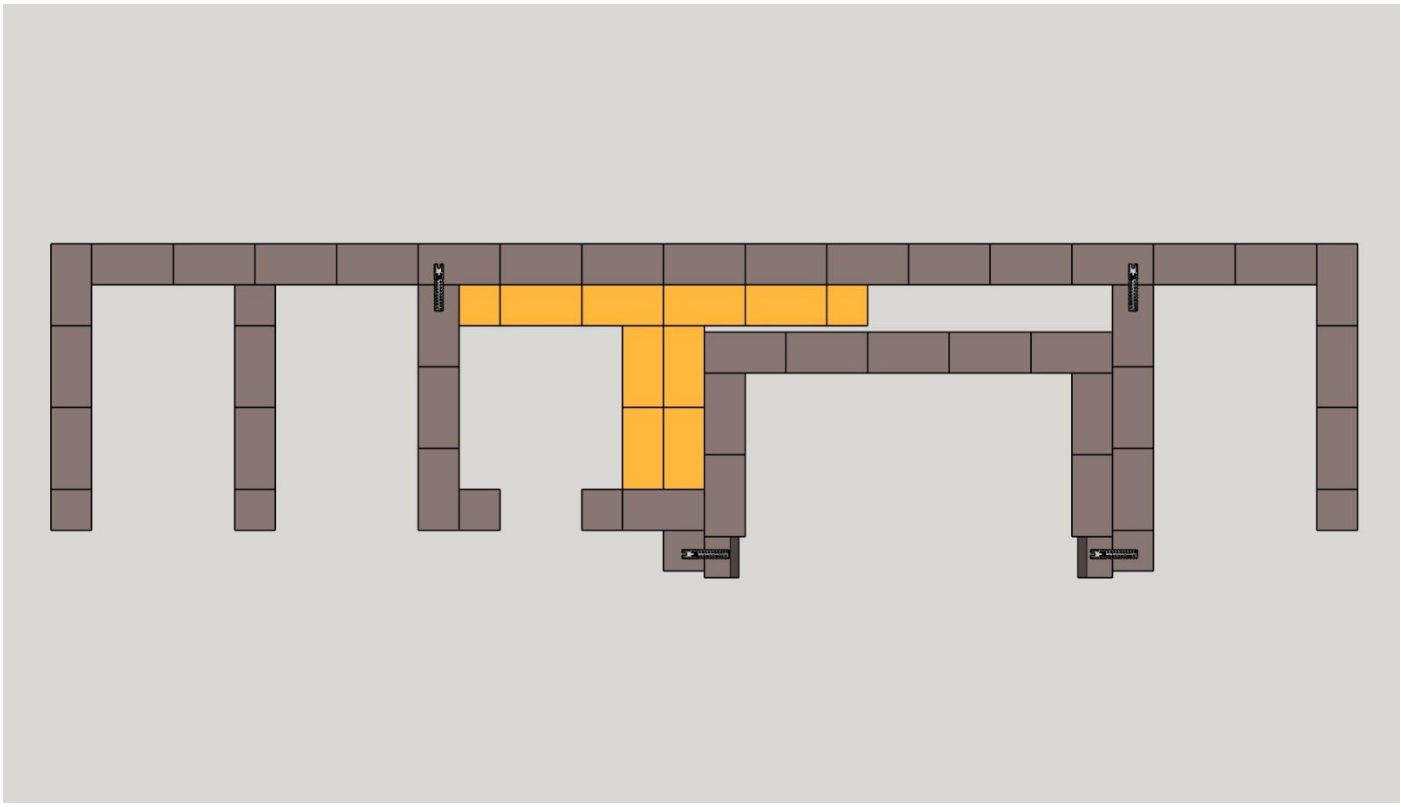



Ряд 9

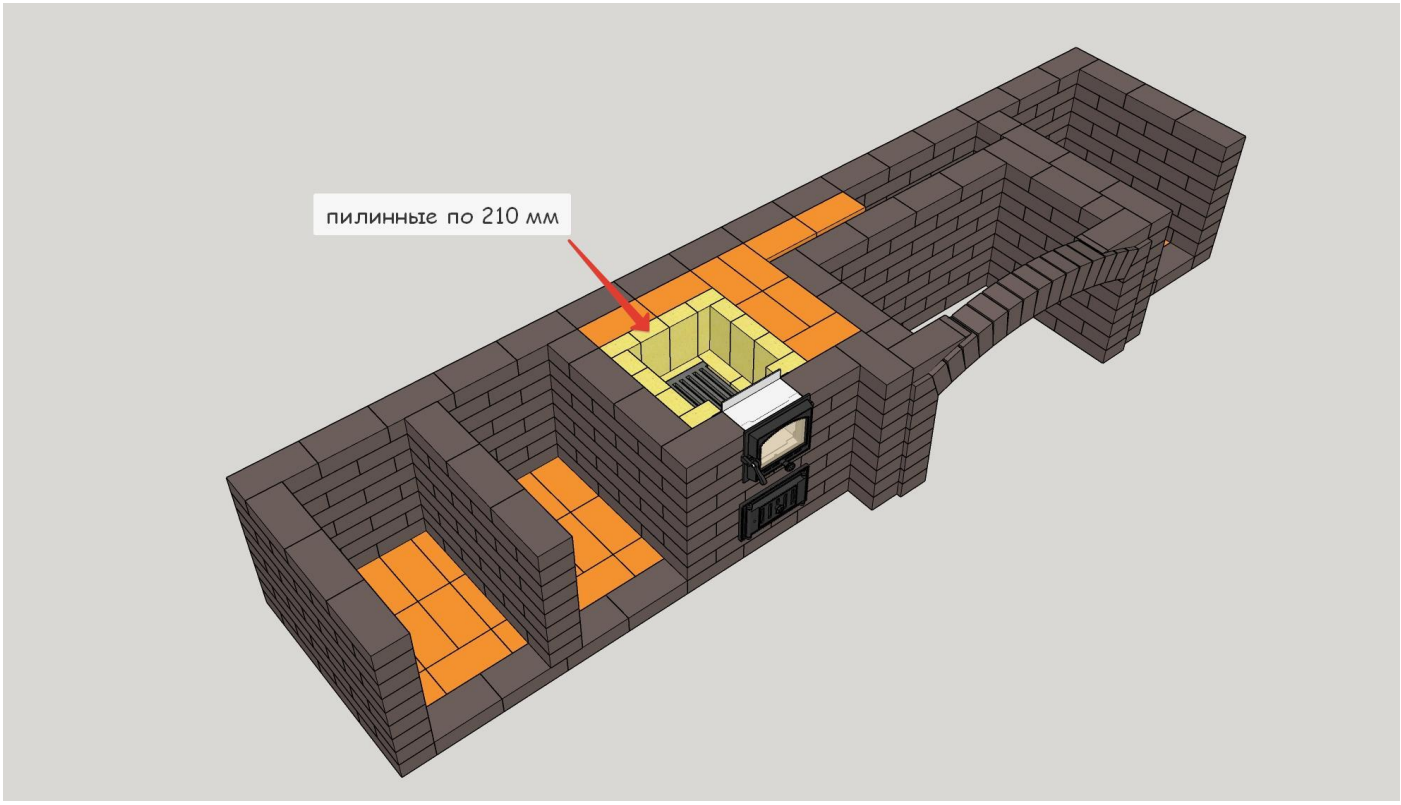

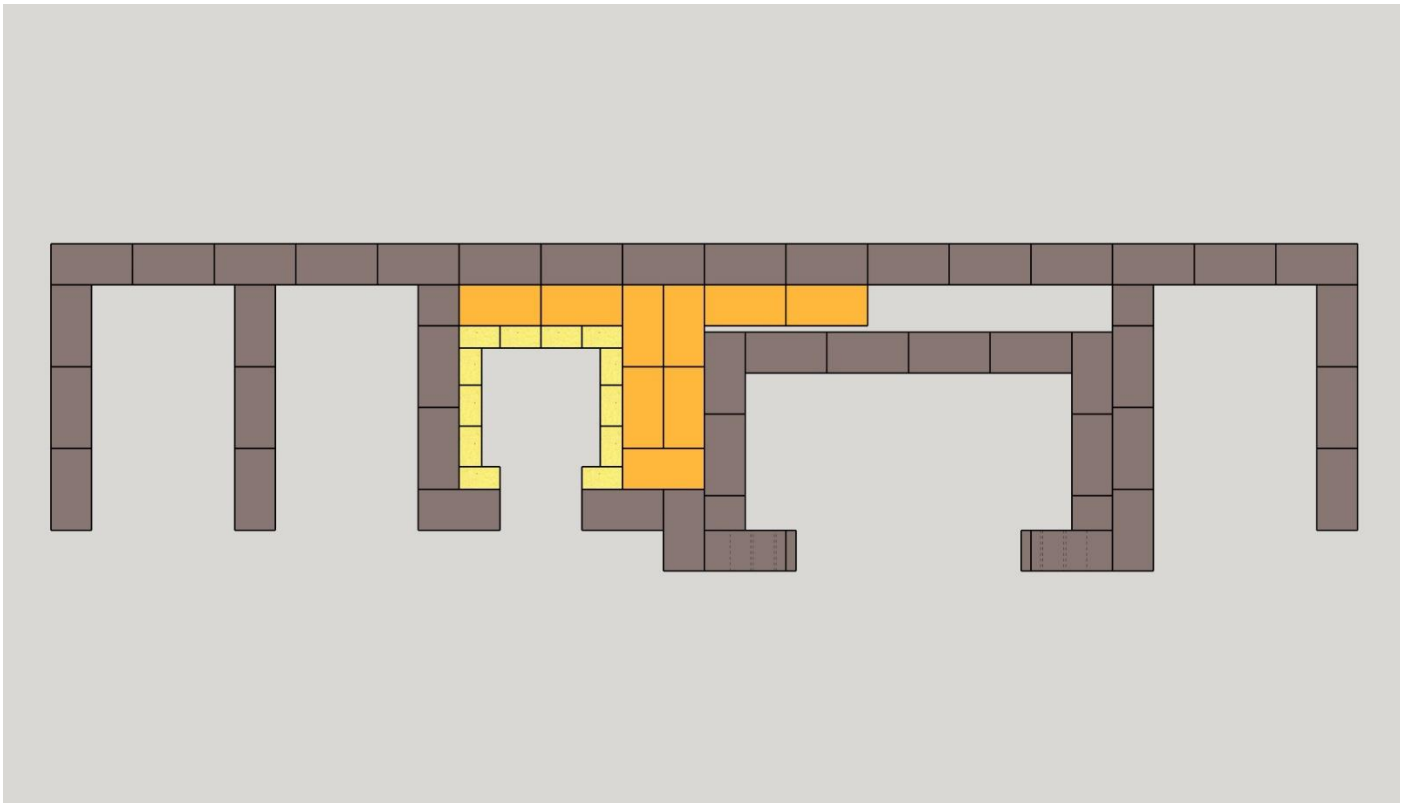



Ряд 10

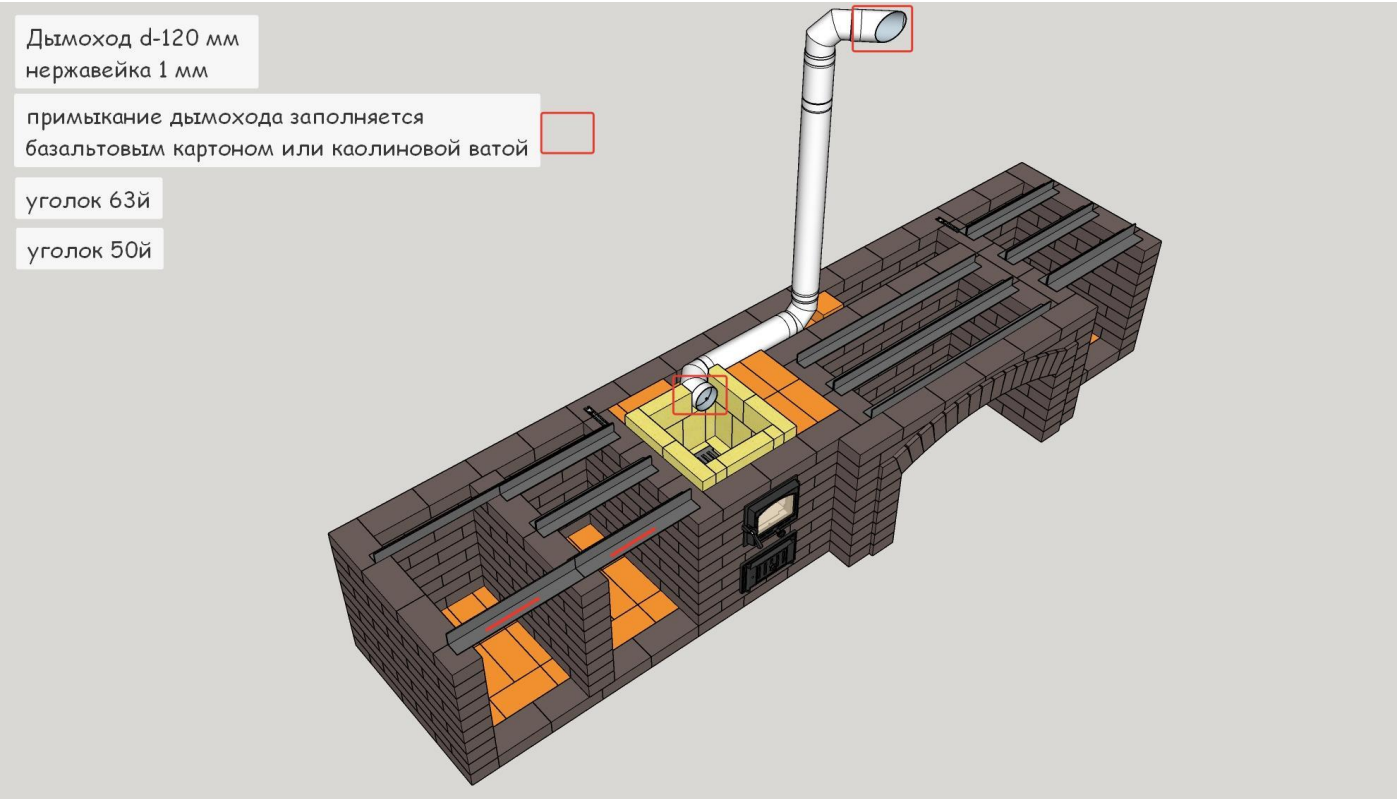
Дымоход d-120 мм
нержавейка 1 мм
примыкание дымохода заполняется
базальтовым картоном или каолиновой ватой
уголок 63й
уголок 50й

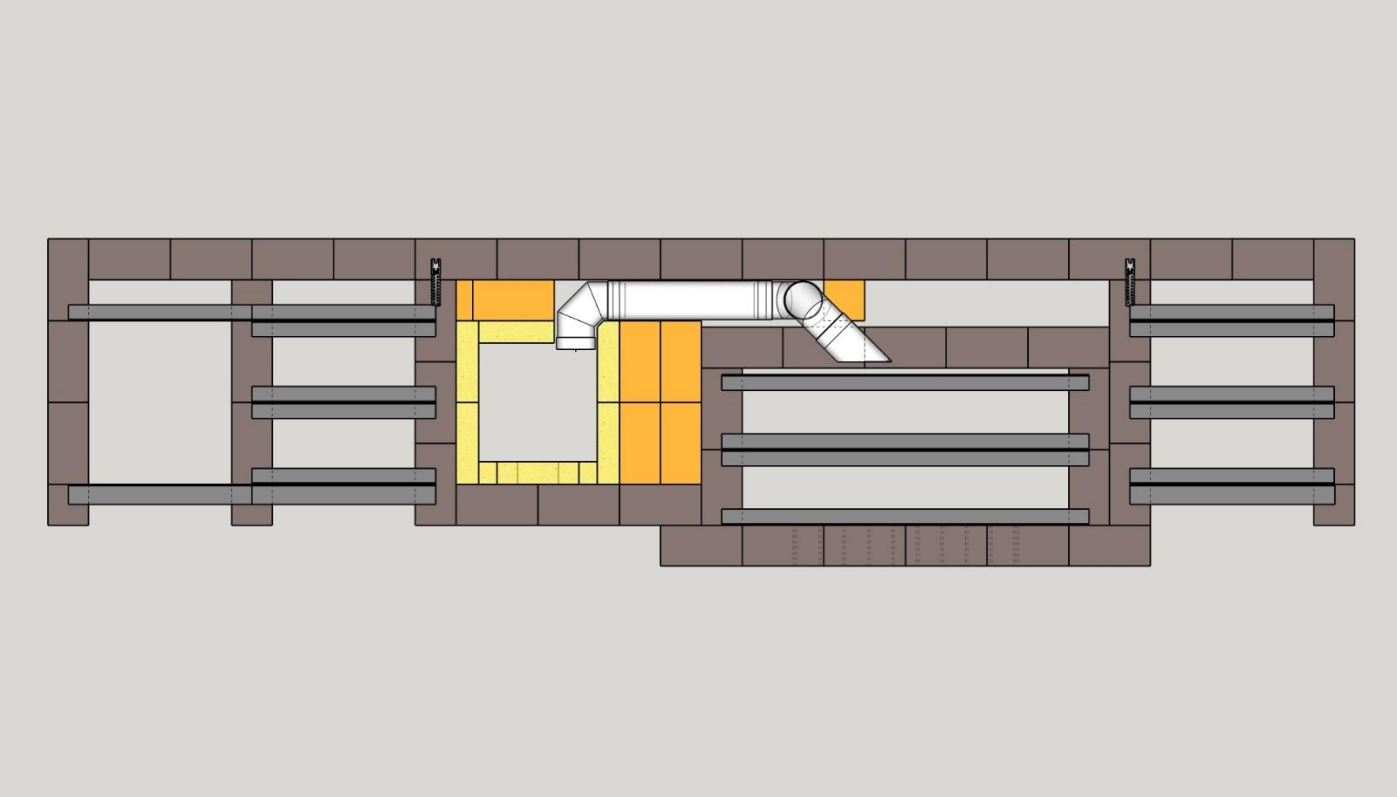



Ряд 11

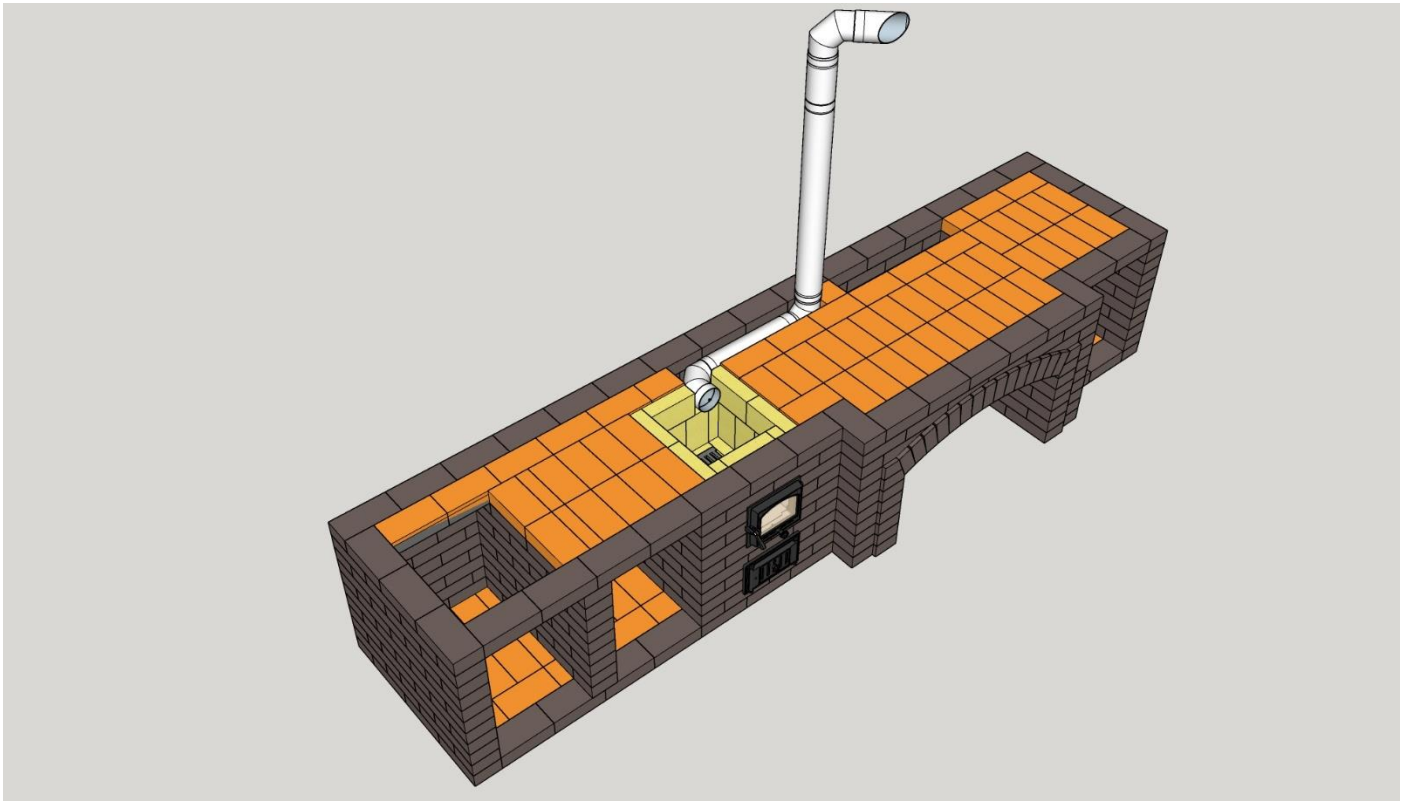

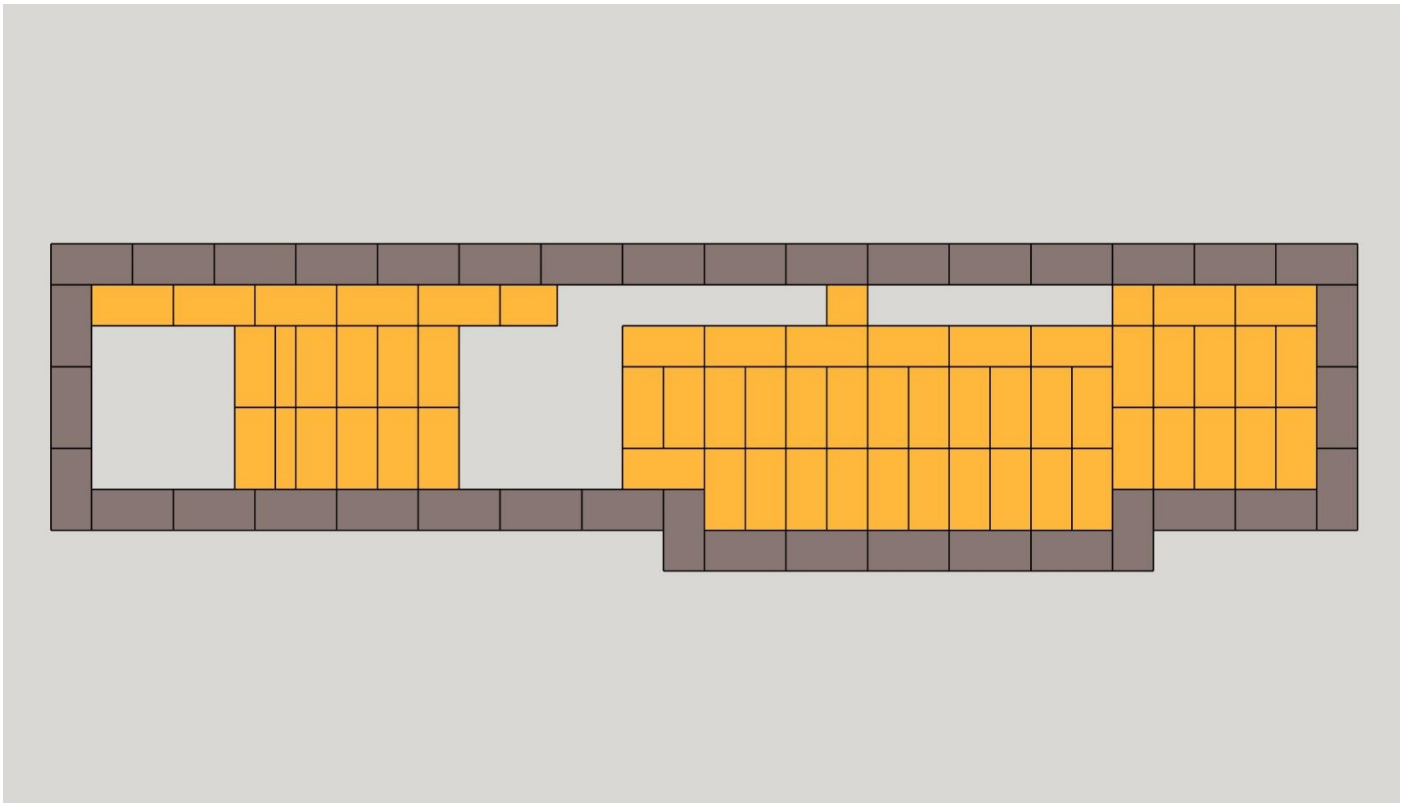



Ряд 12

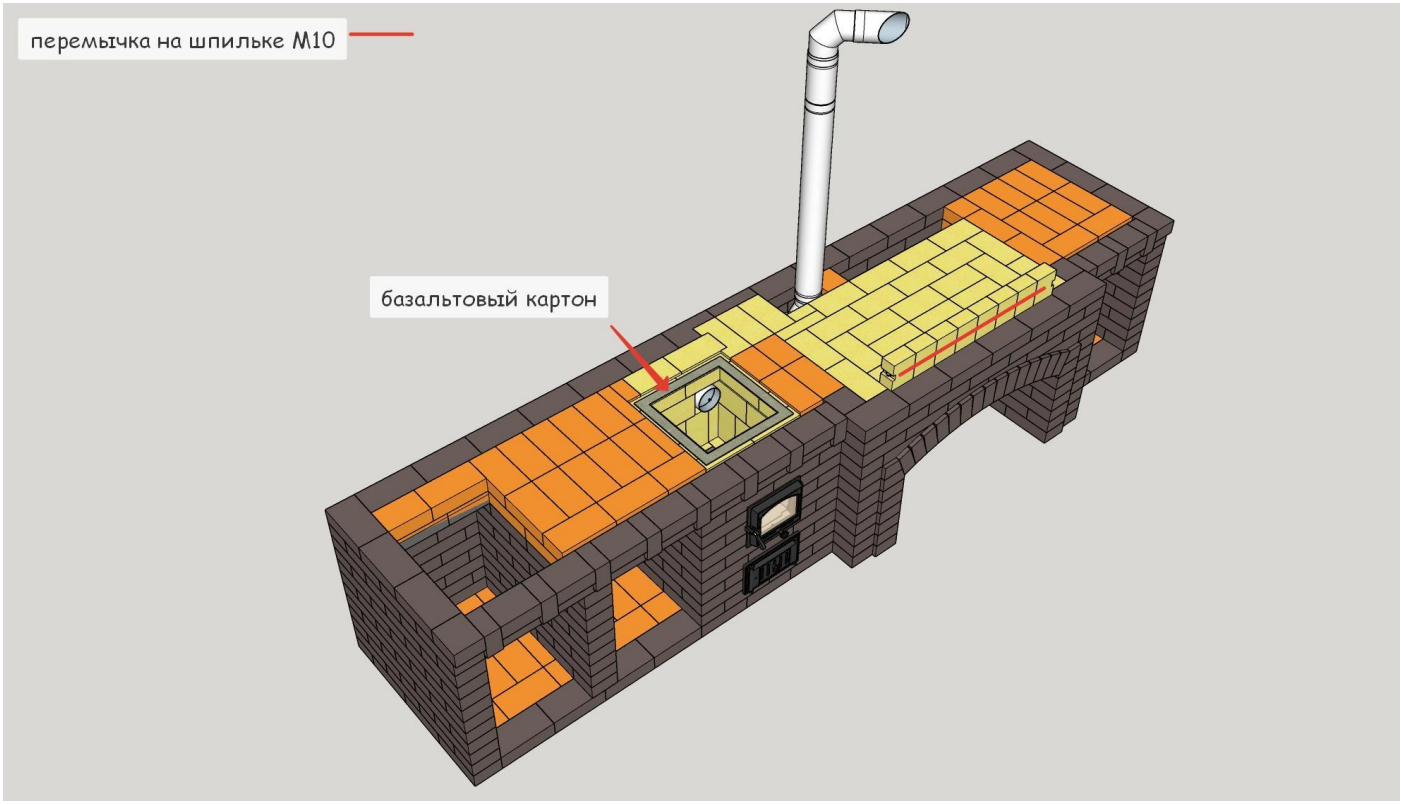

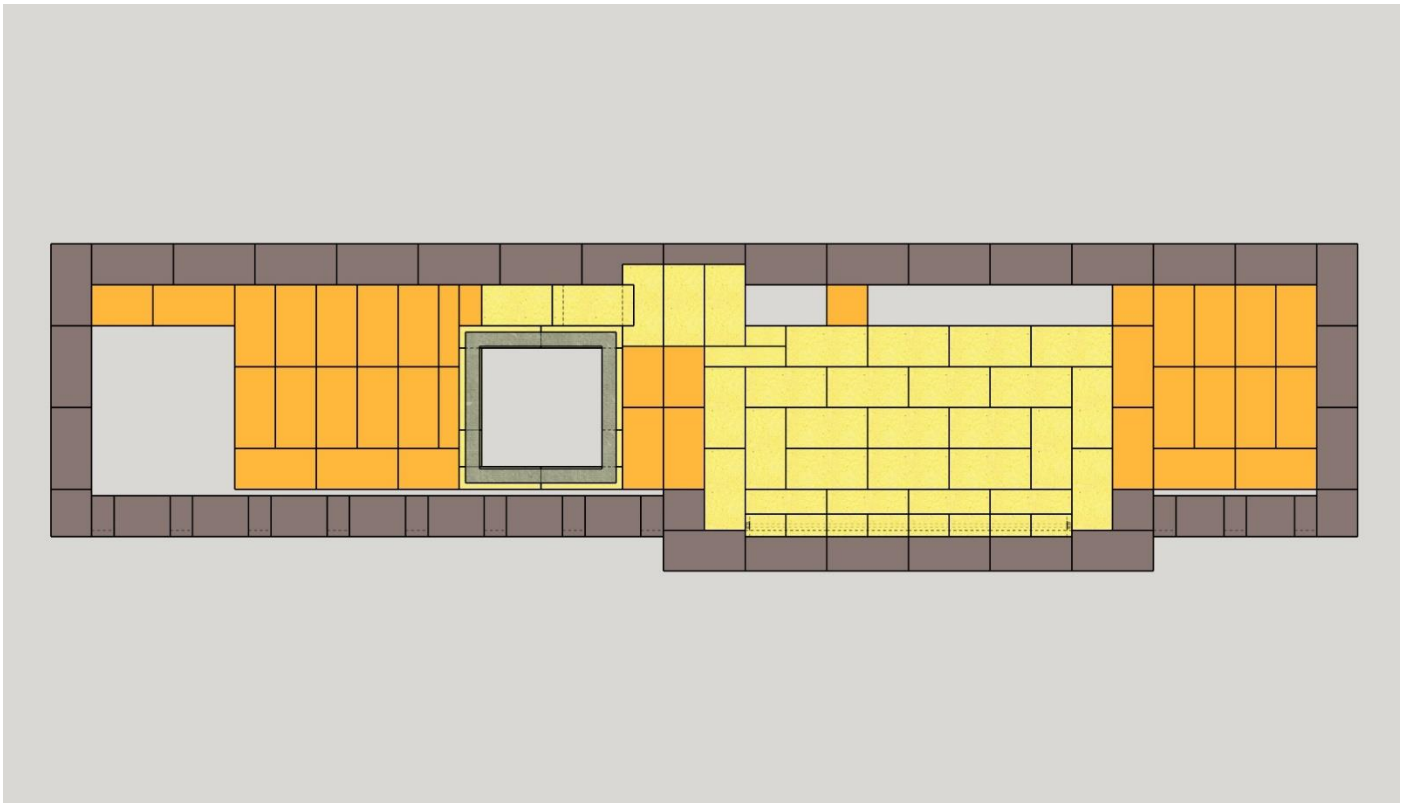



Ряд 13

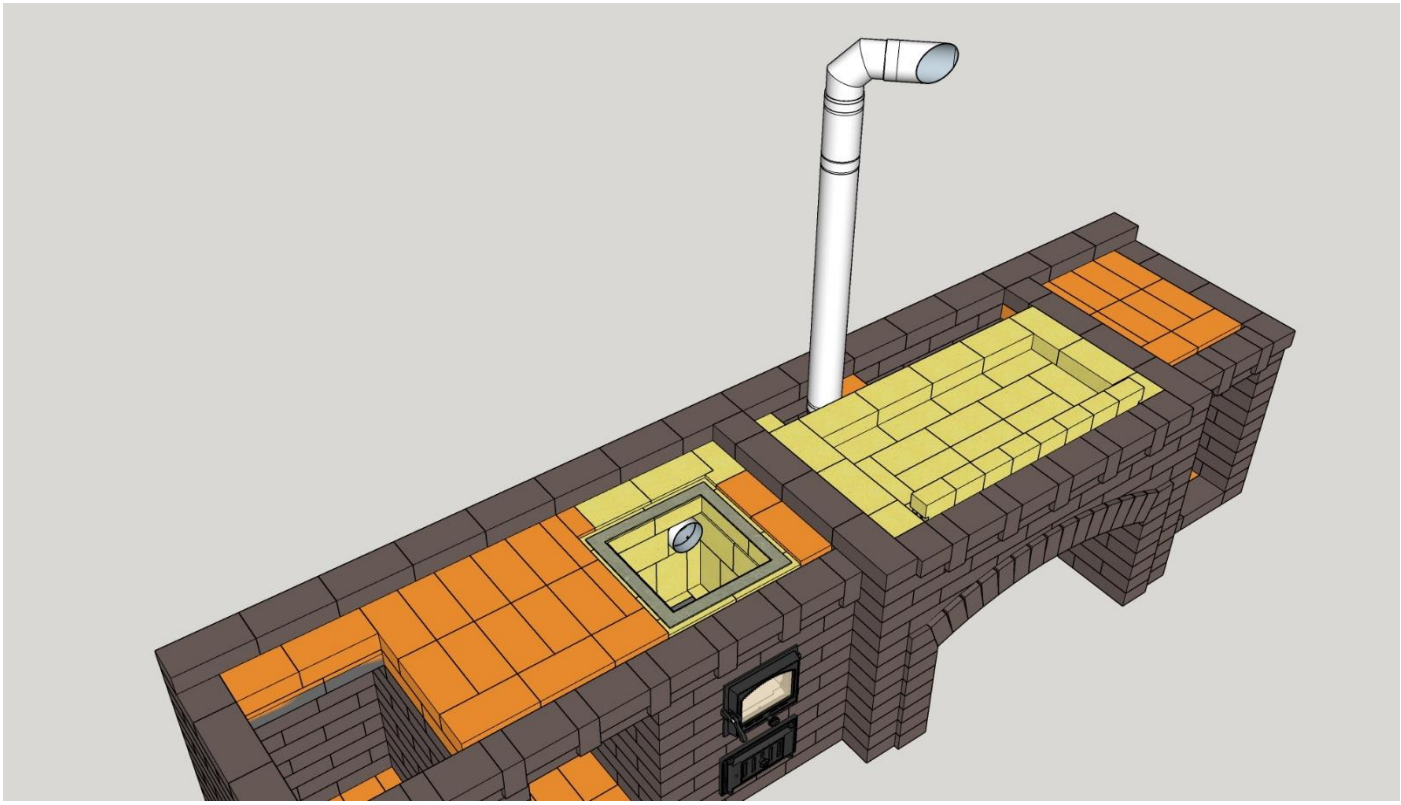

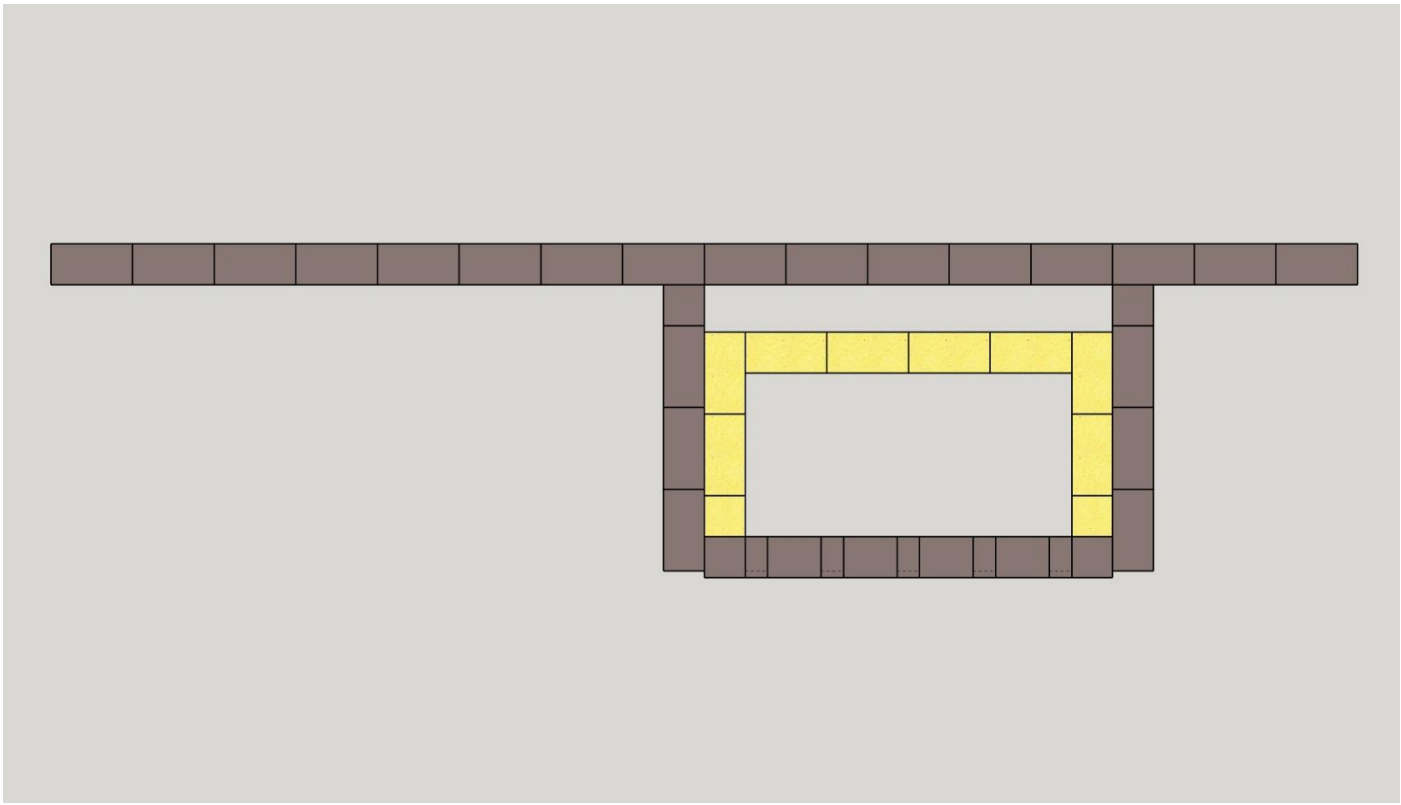



Ряд 14

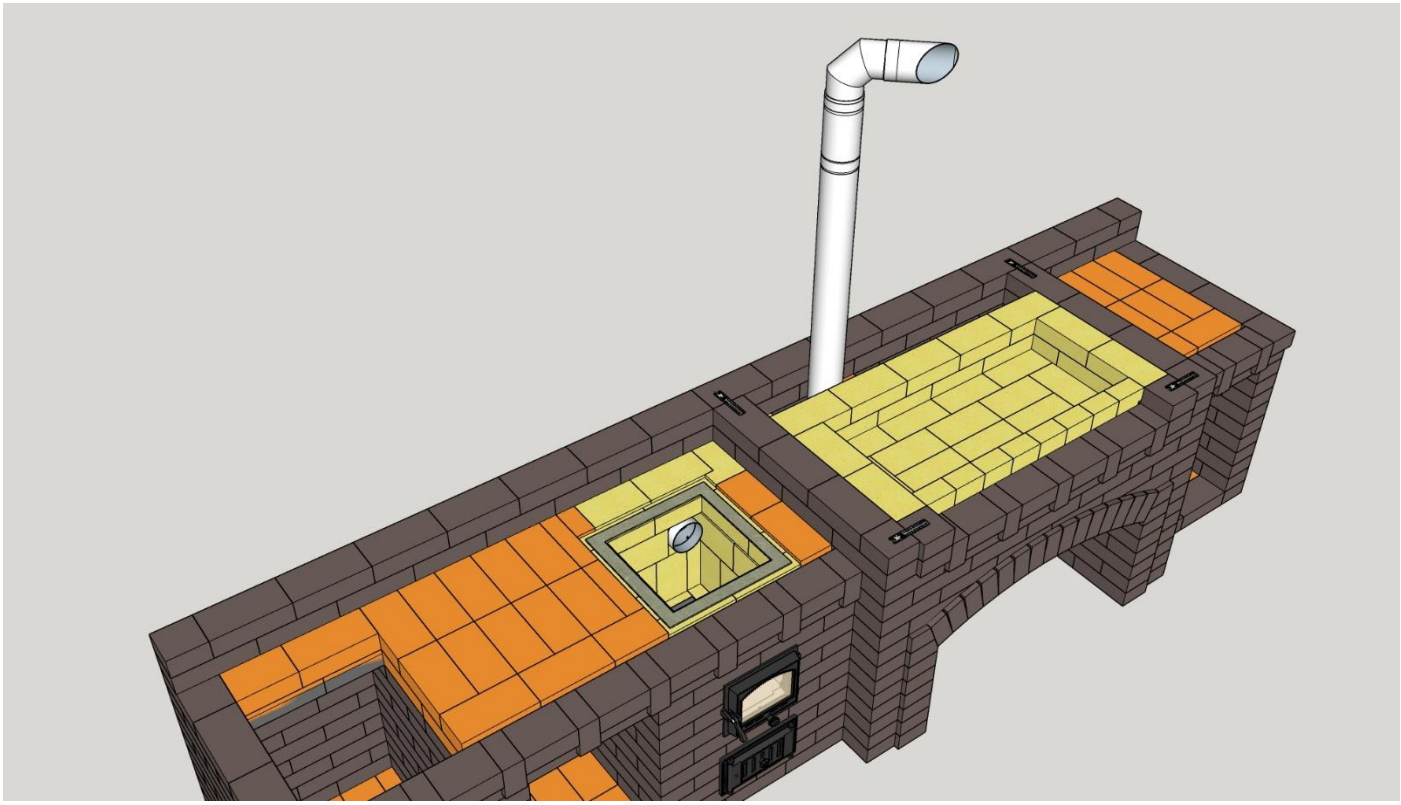

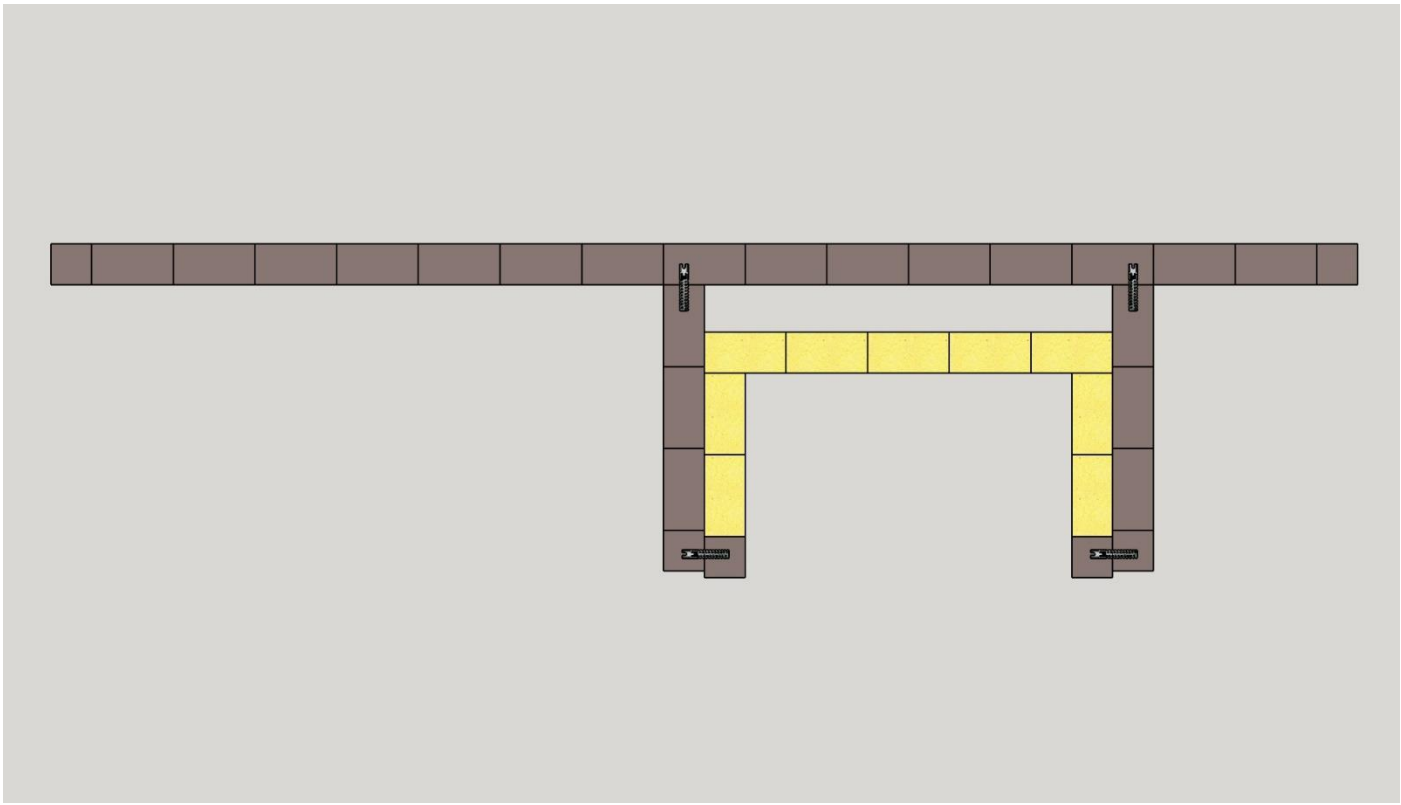



Ряд 15

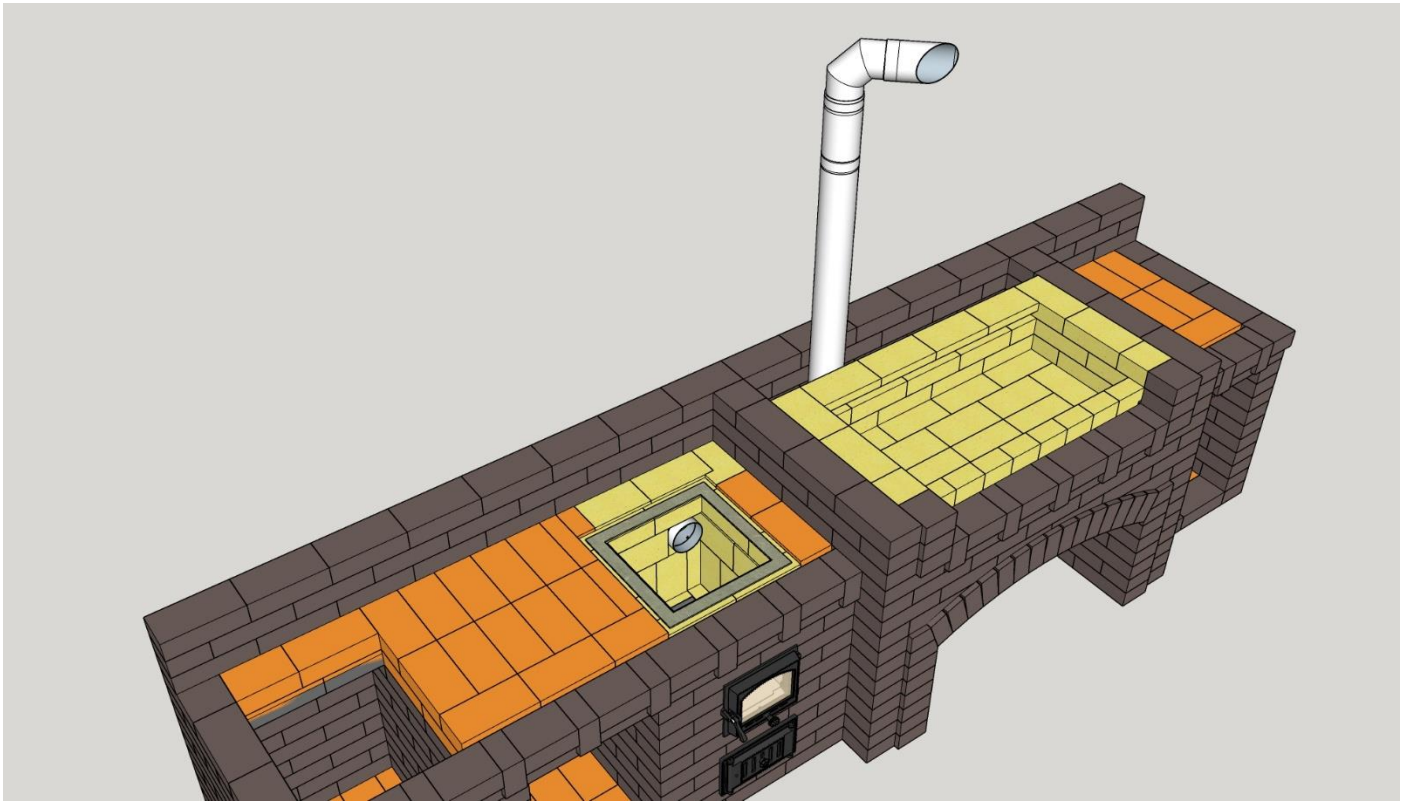

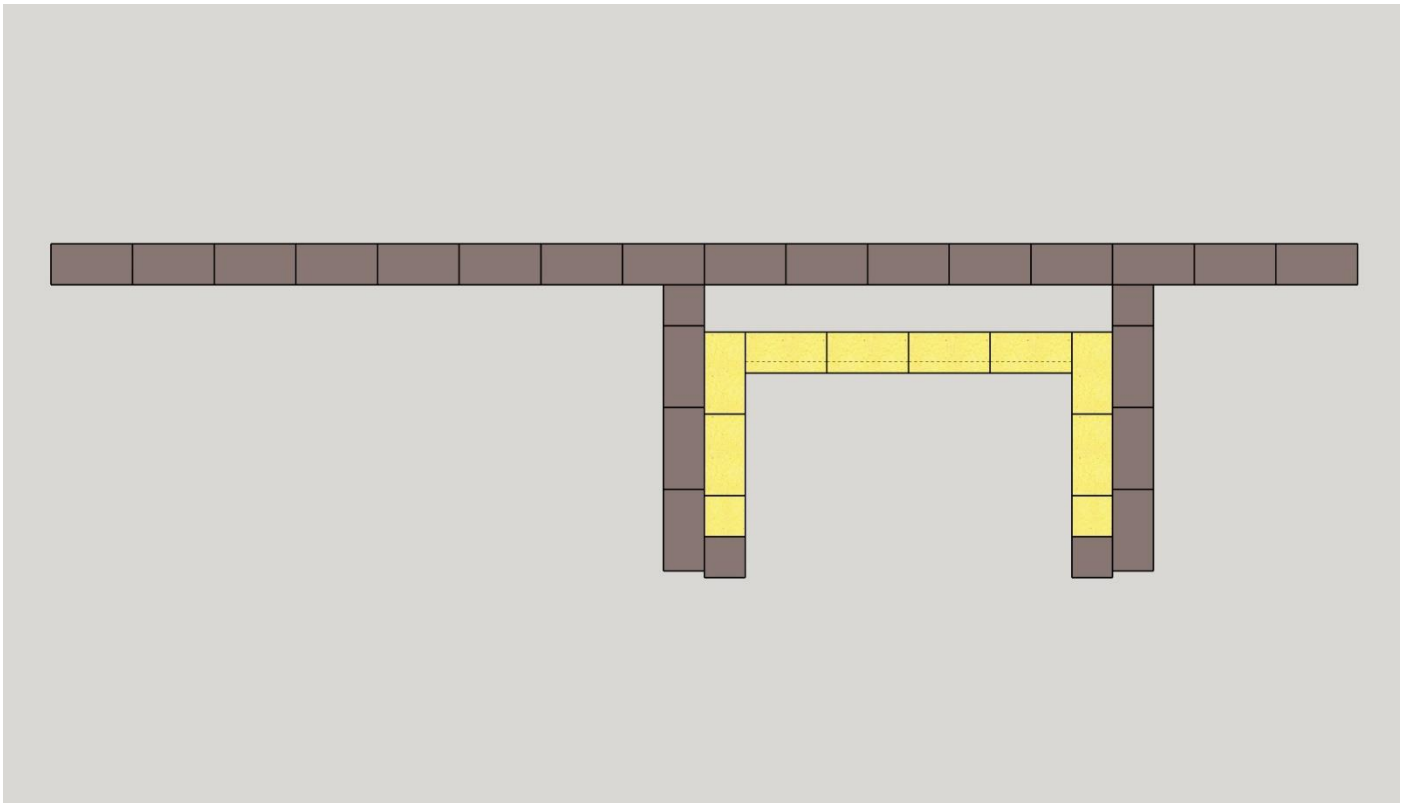



Ряд 16

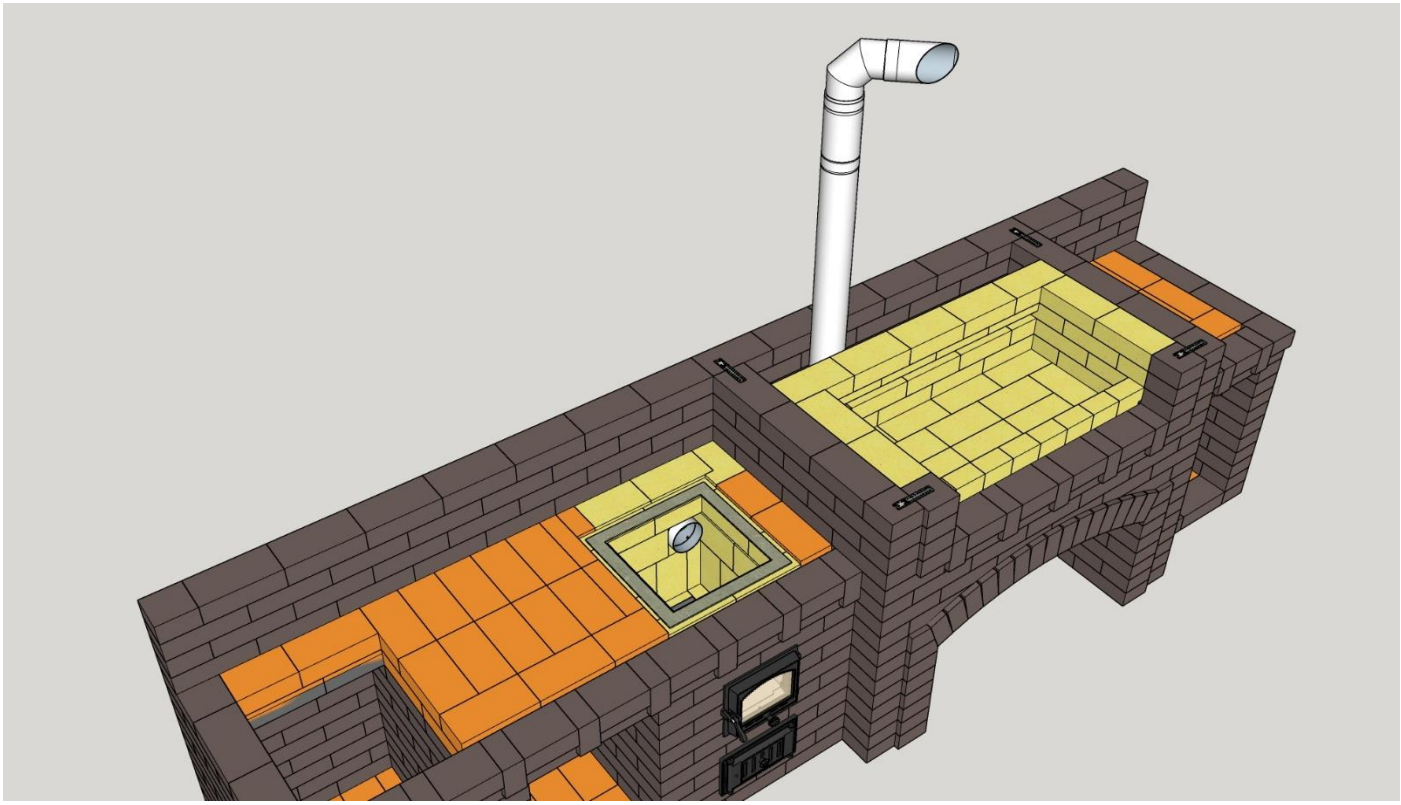

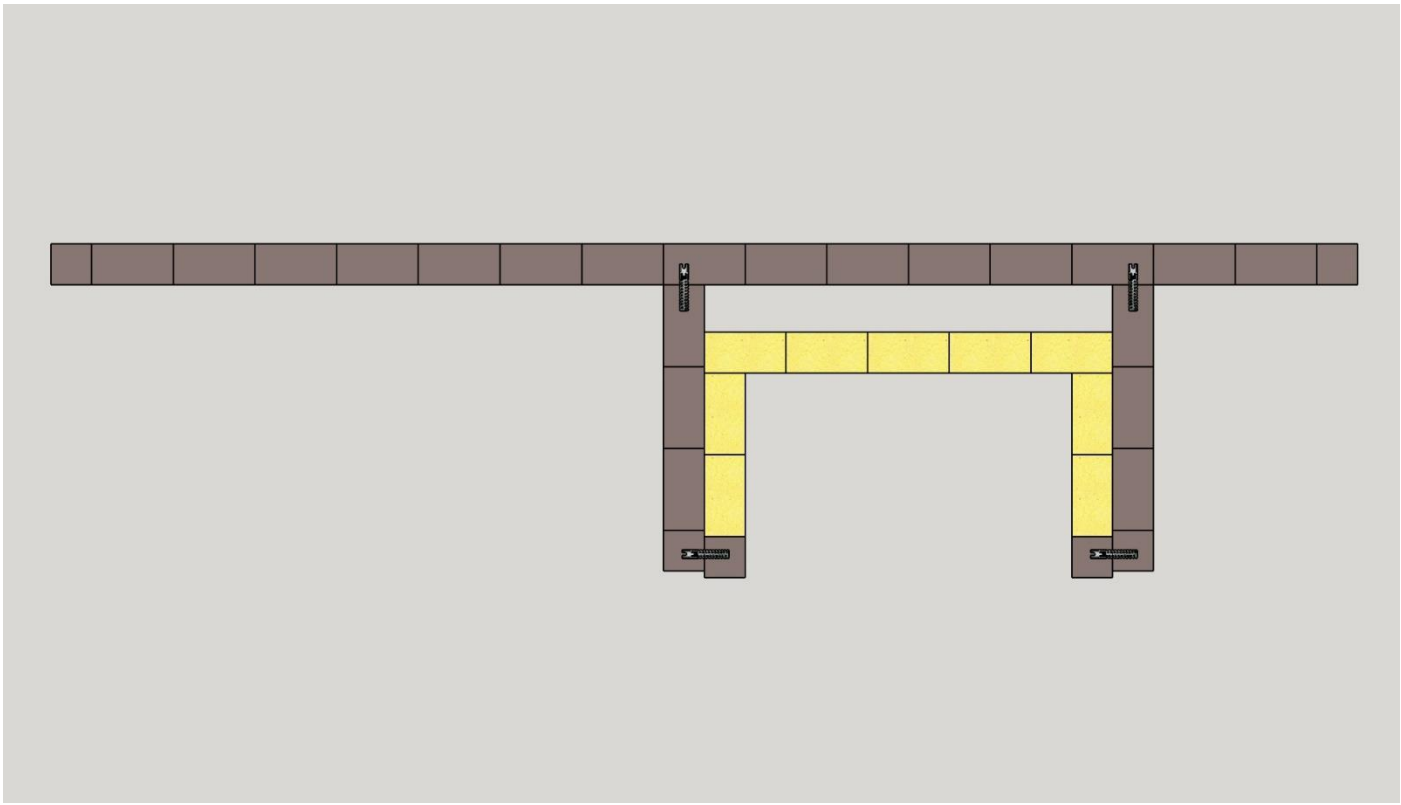



Ряд 17

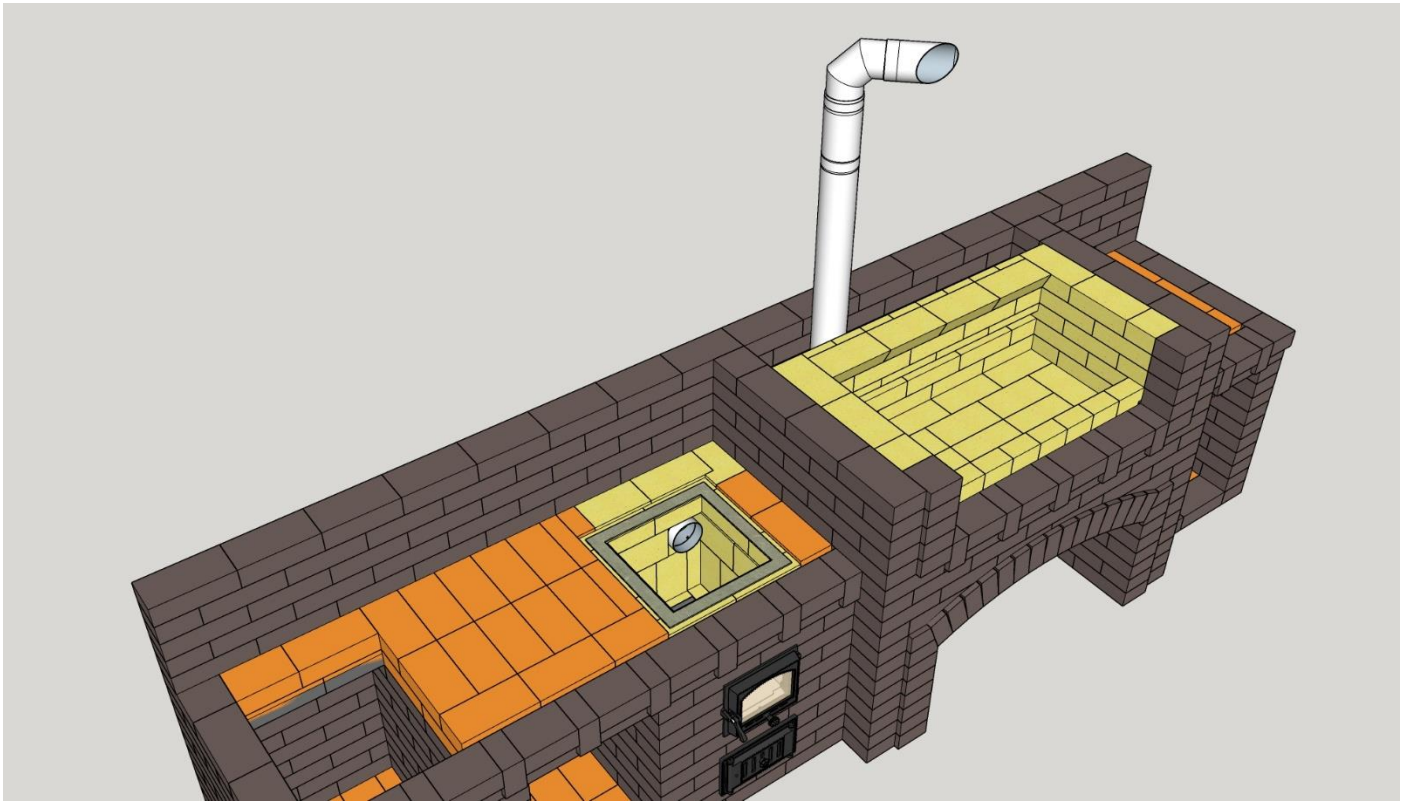

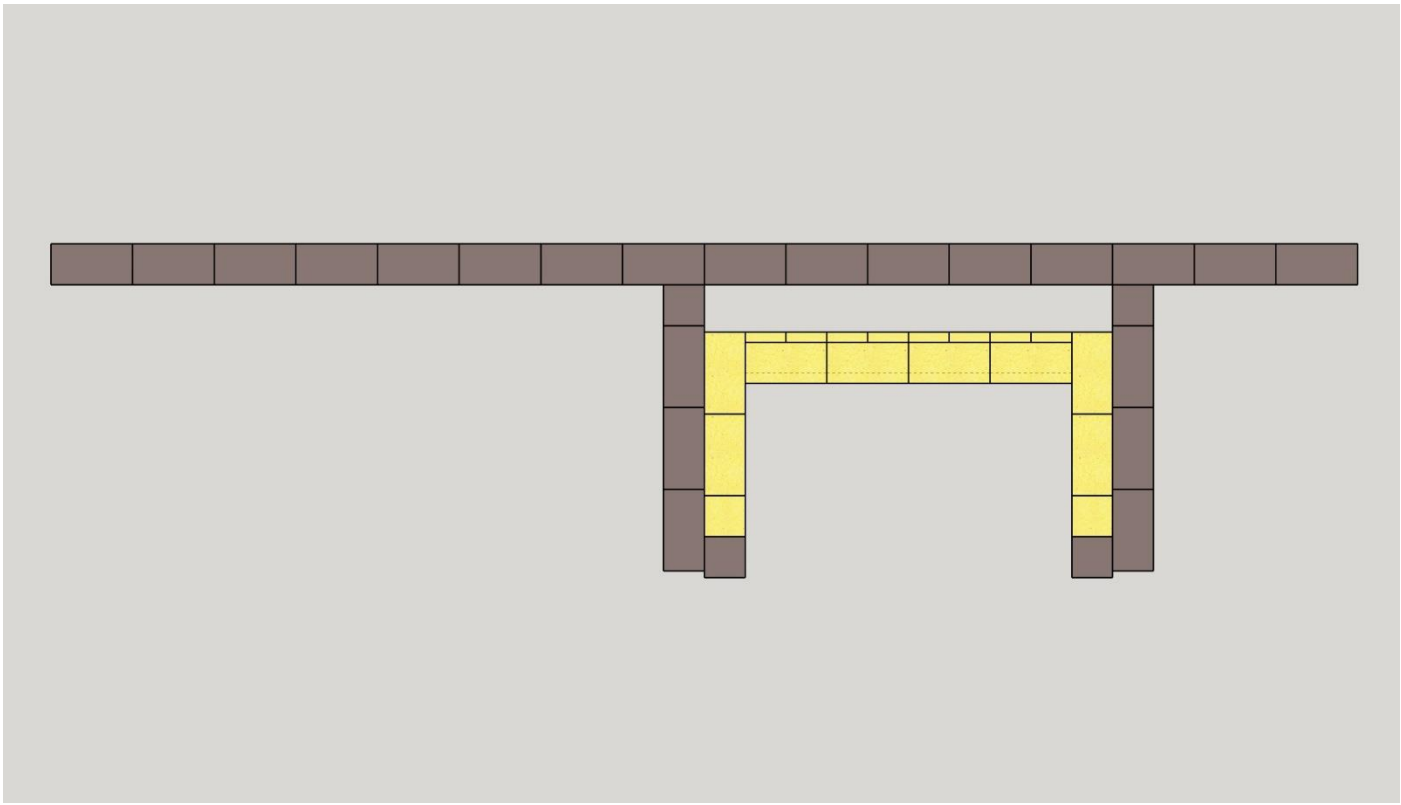



Ряд 18

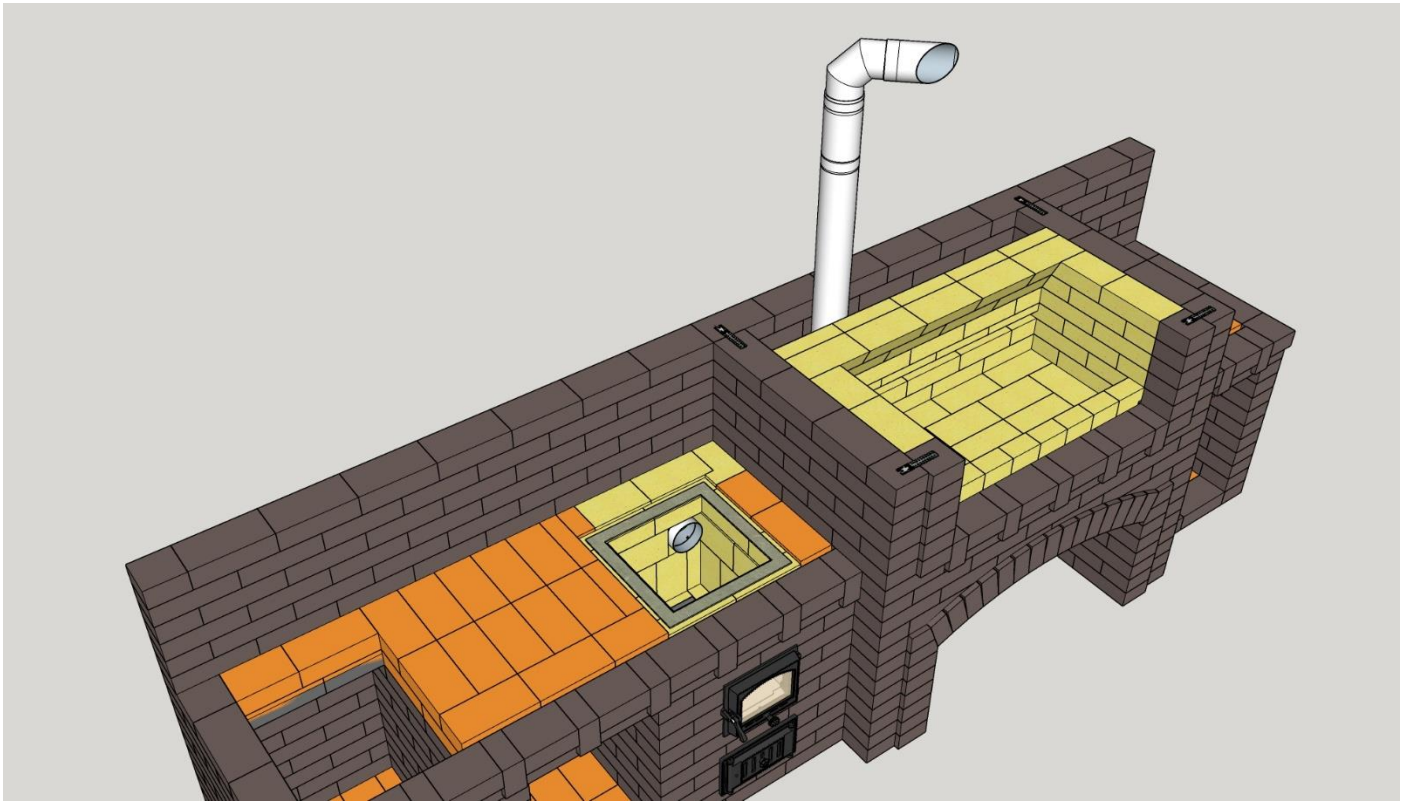

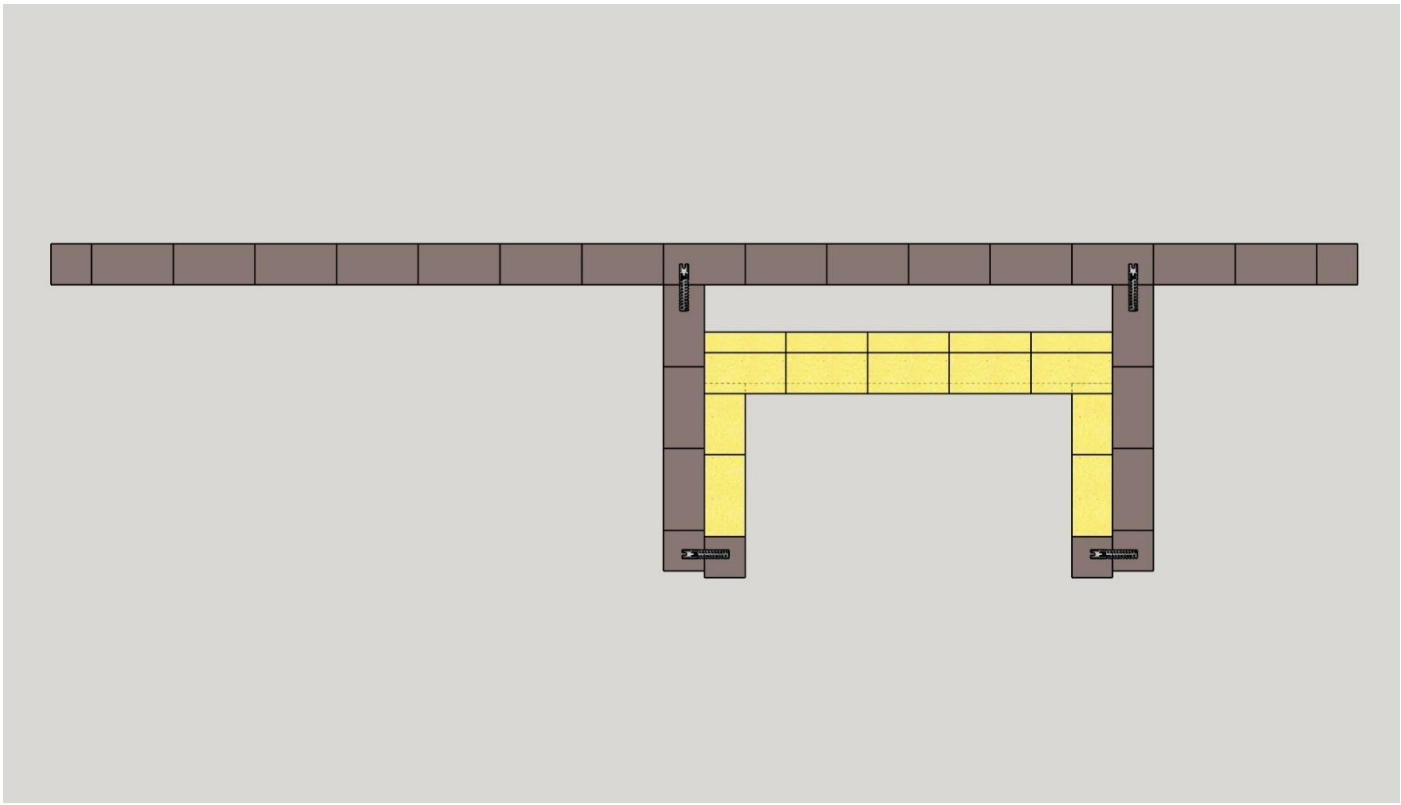



Ряд 19

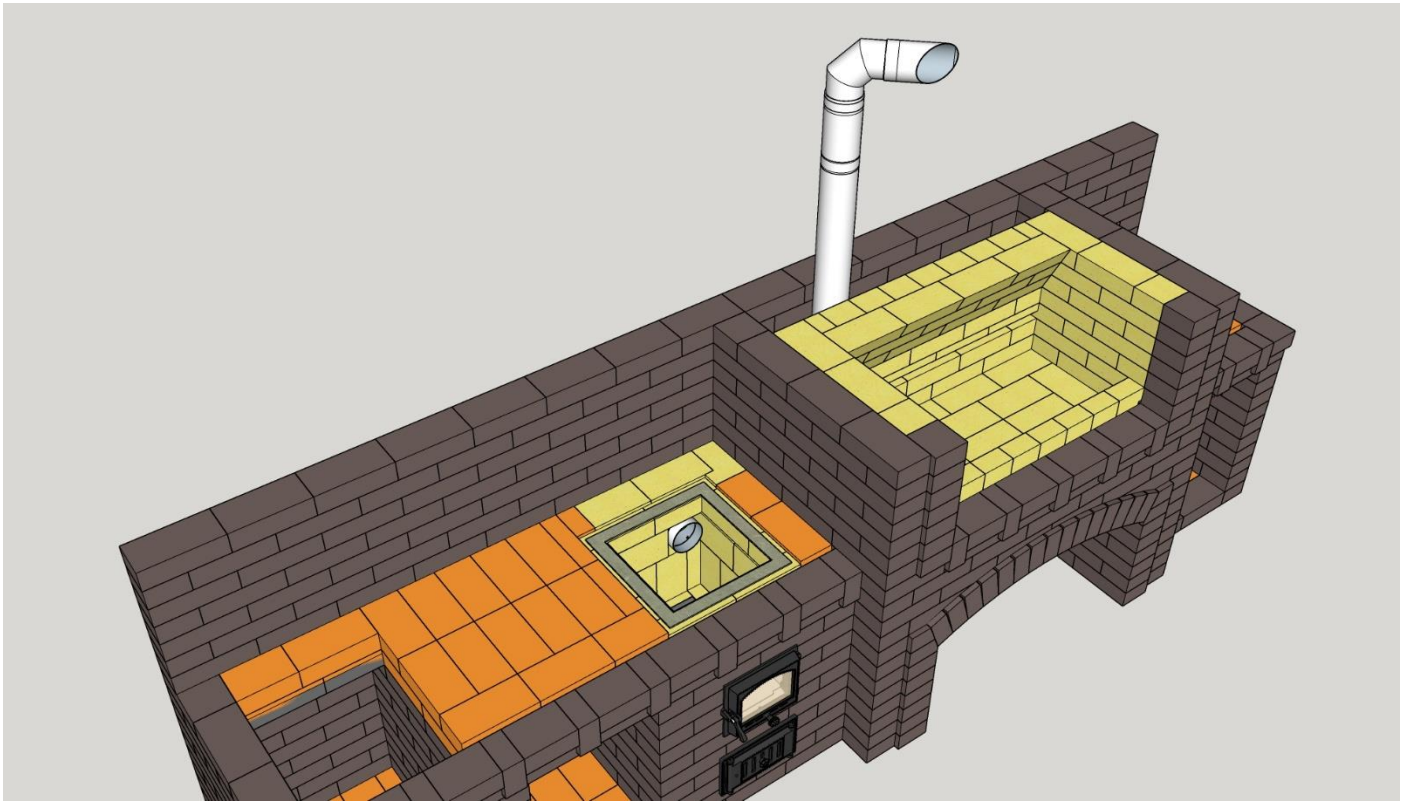

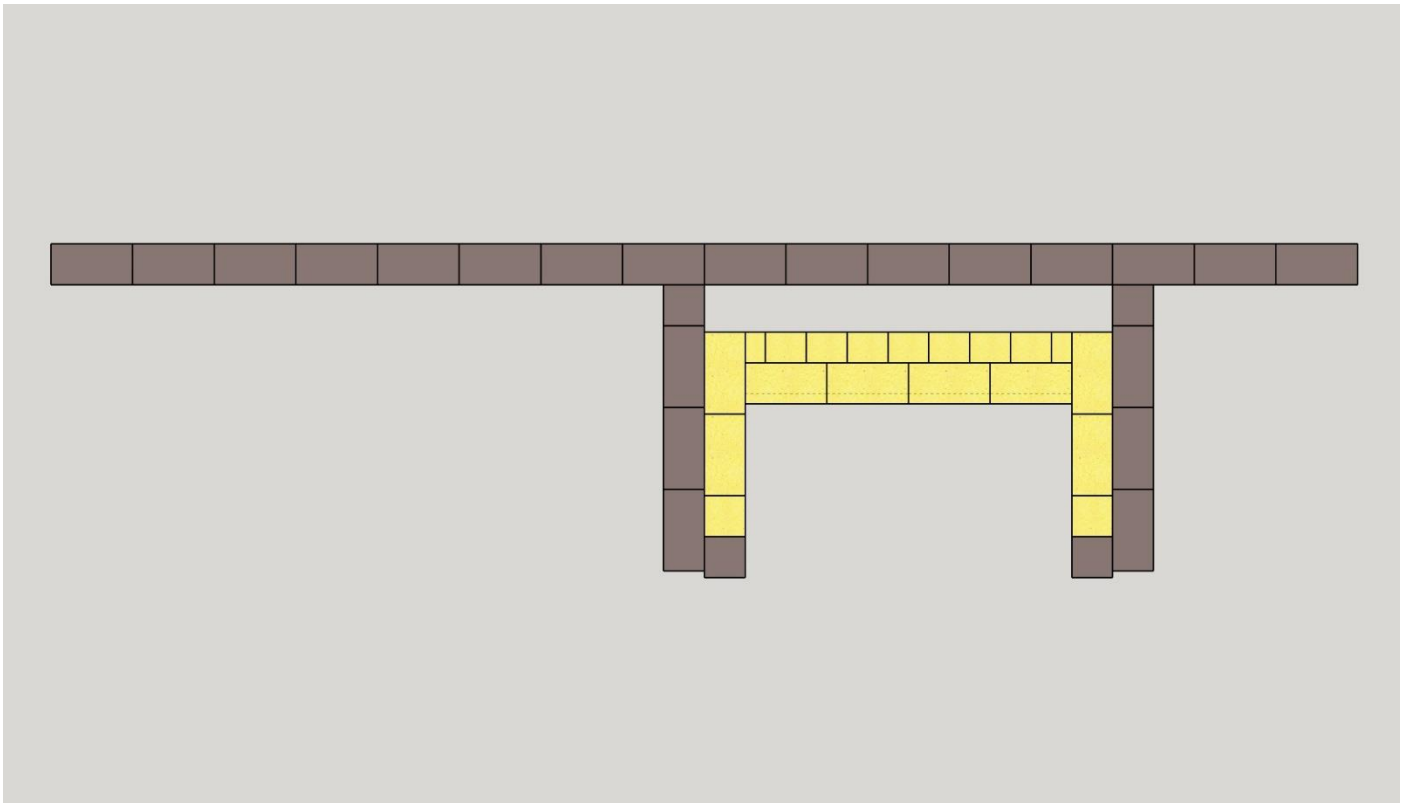



Ряд 20

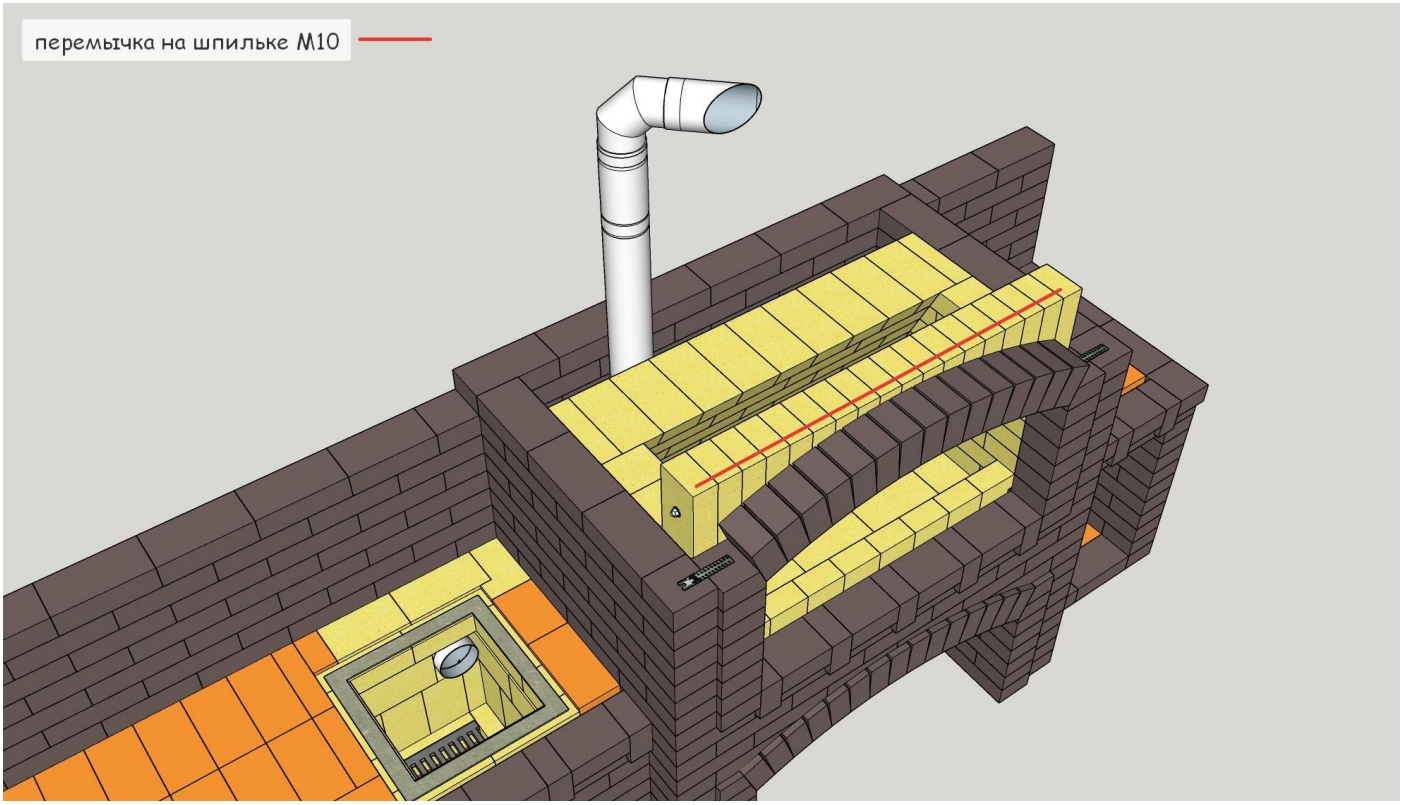

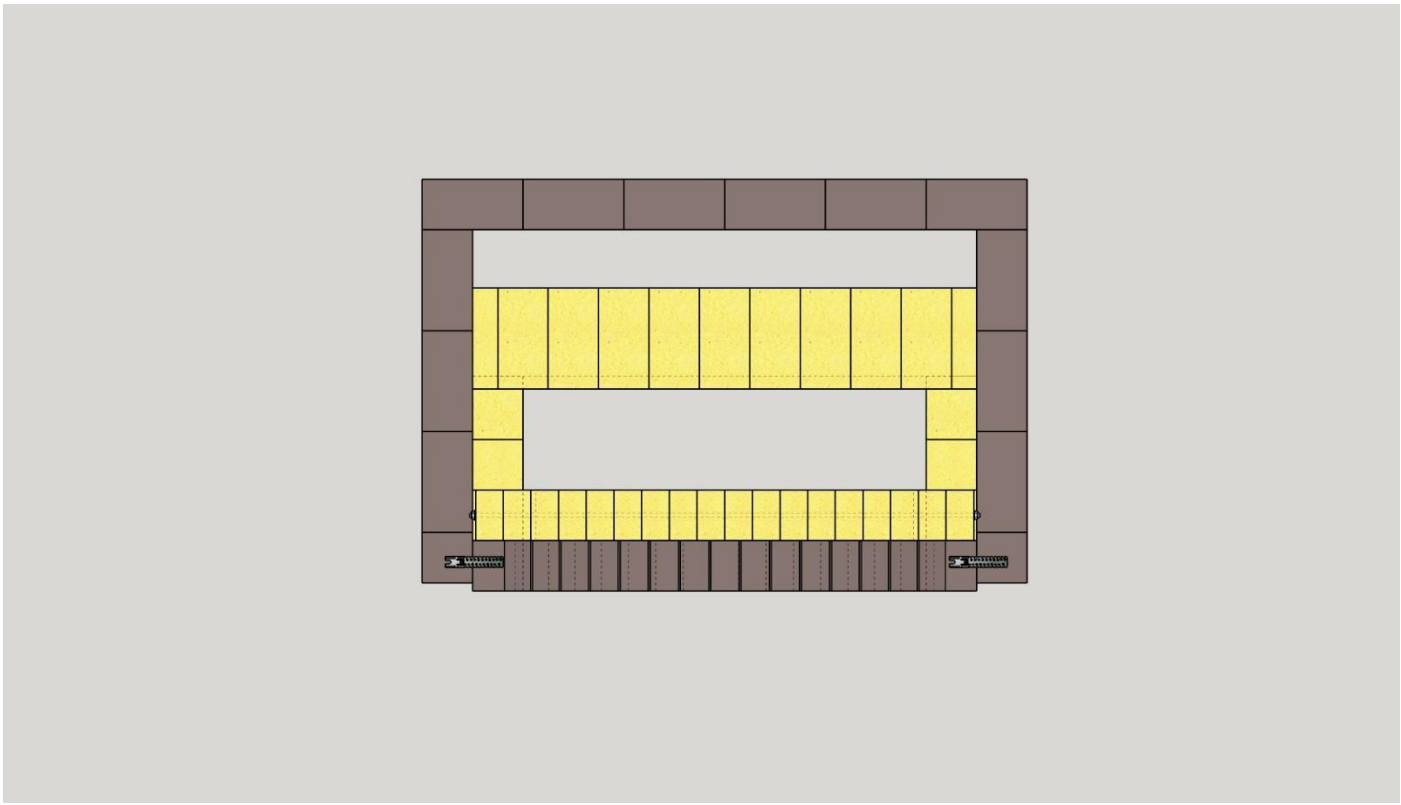



Ряд 21

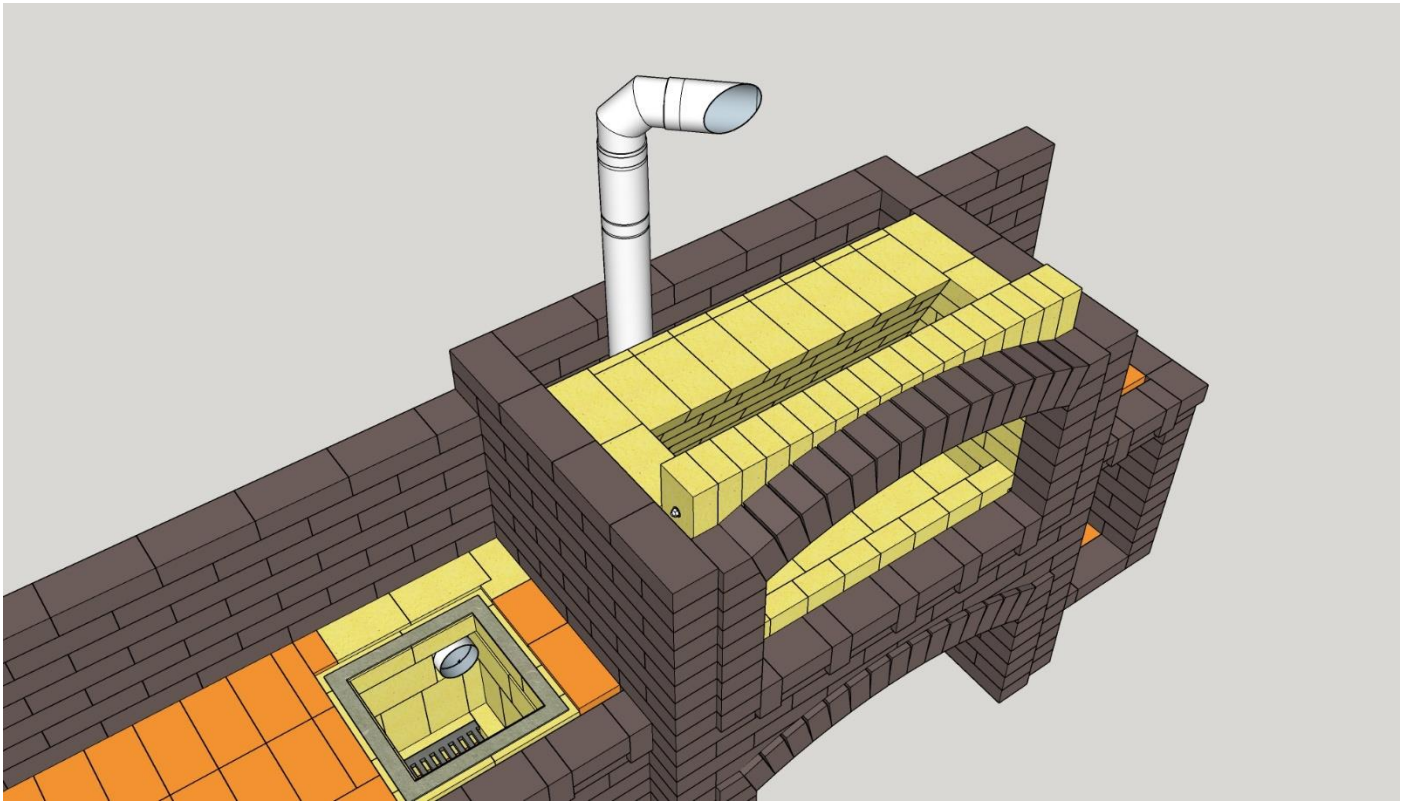

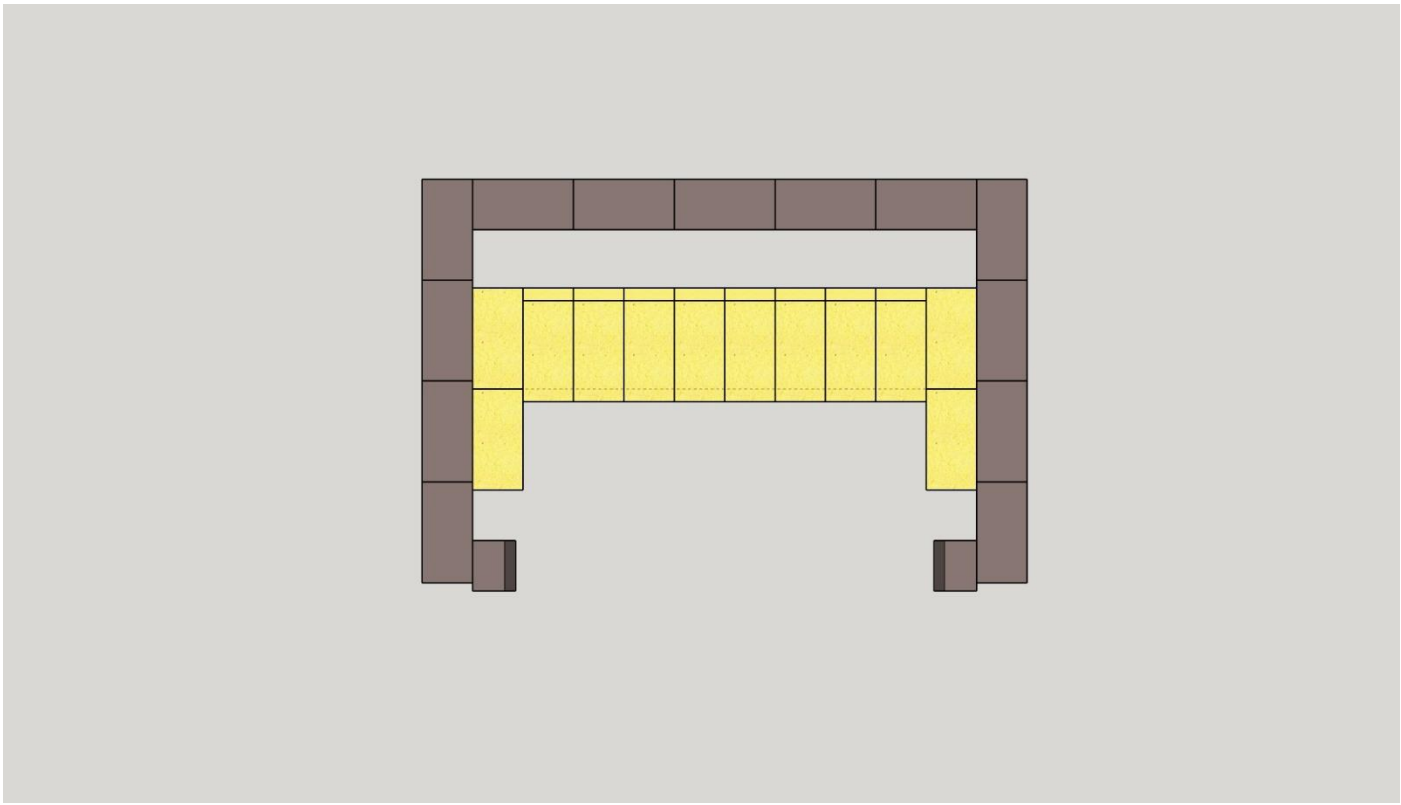



Ряд 22

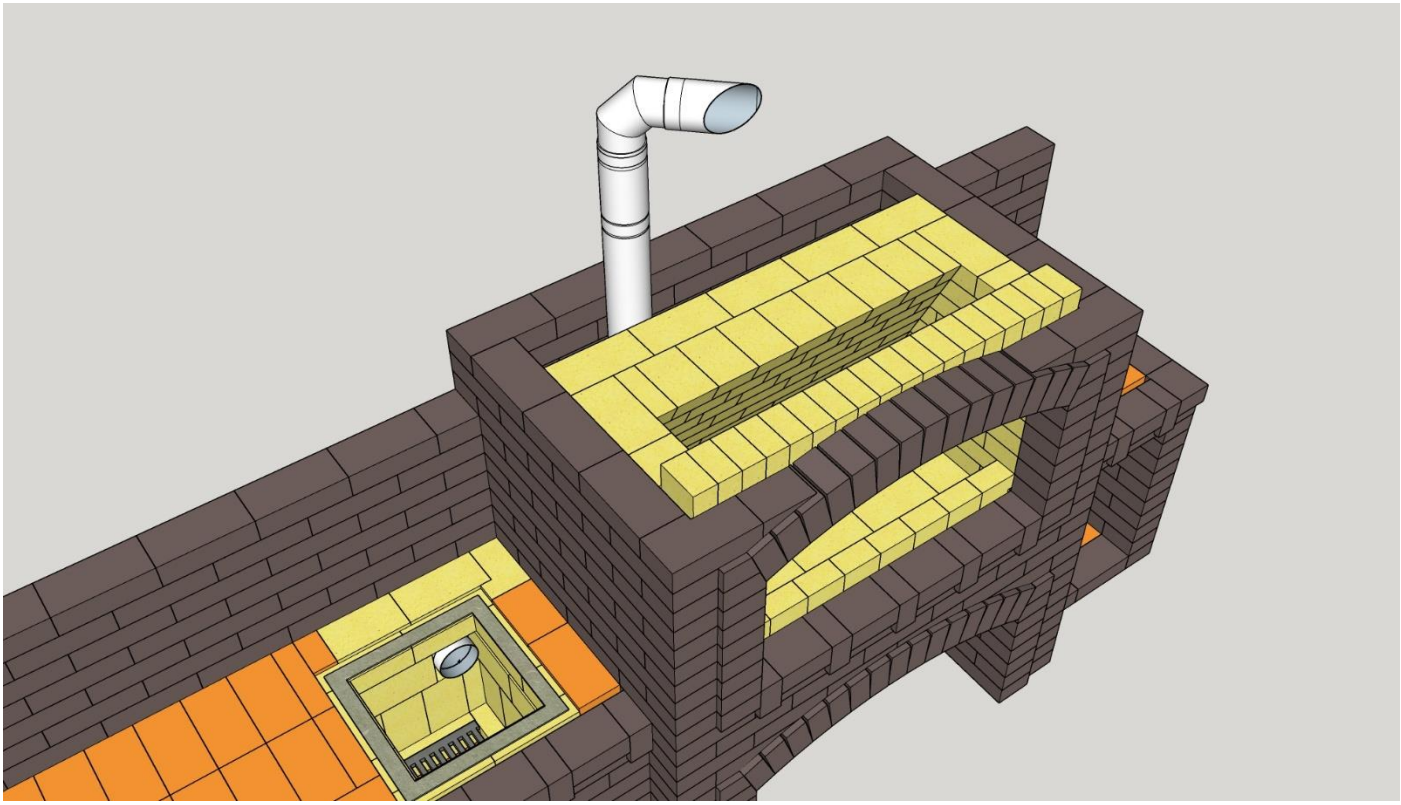

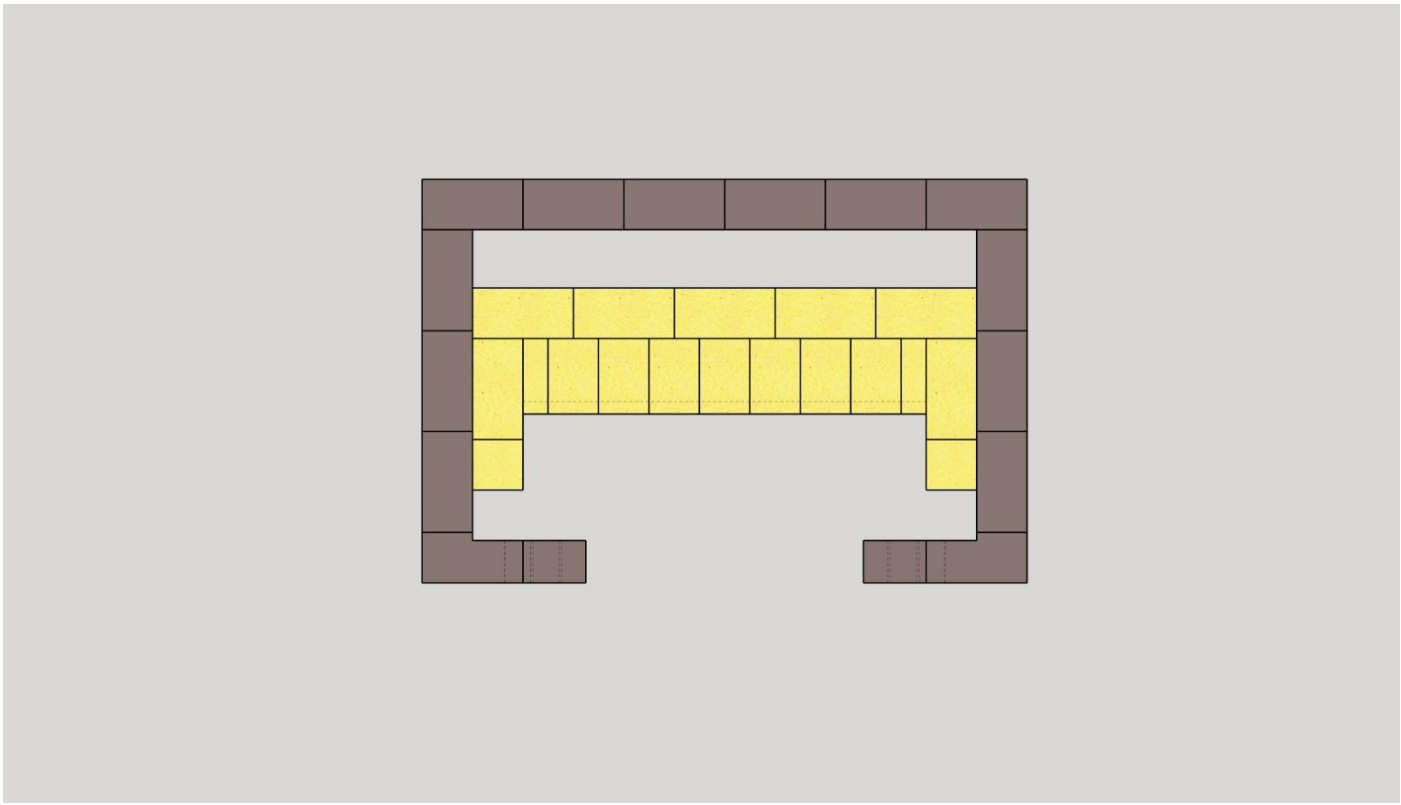



Ряд 23

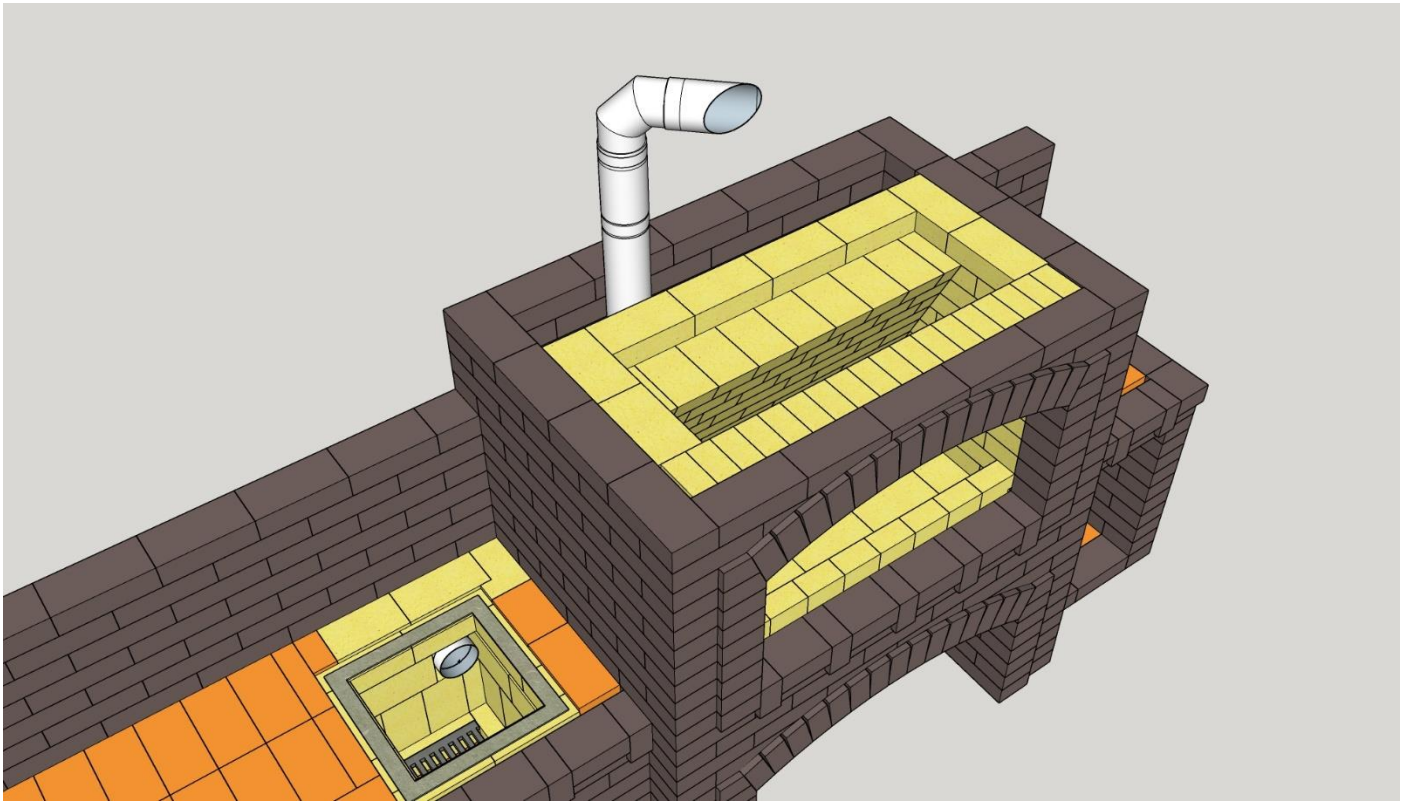

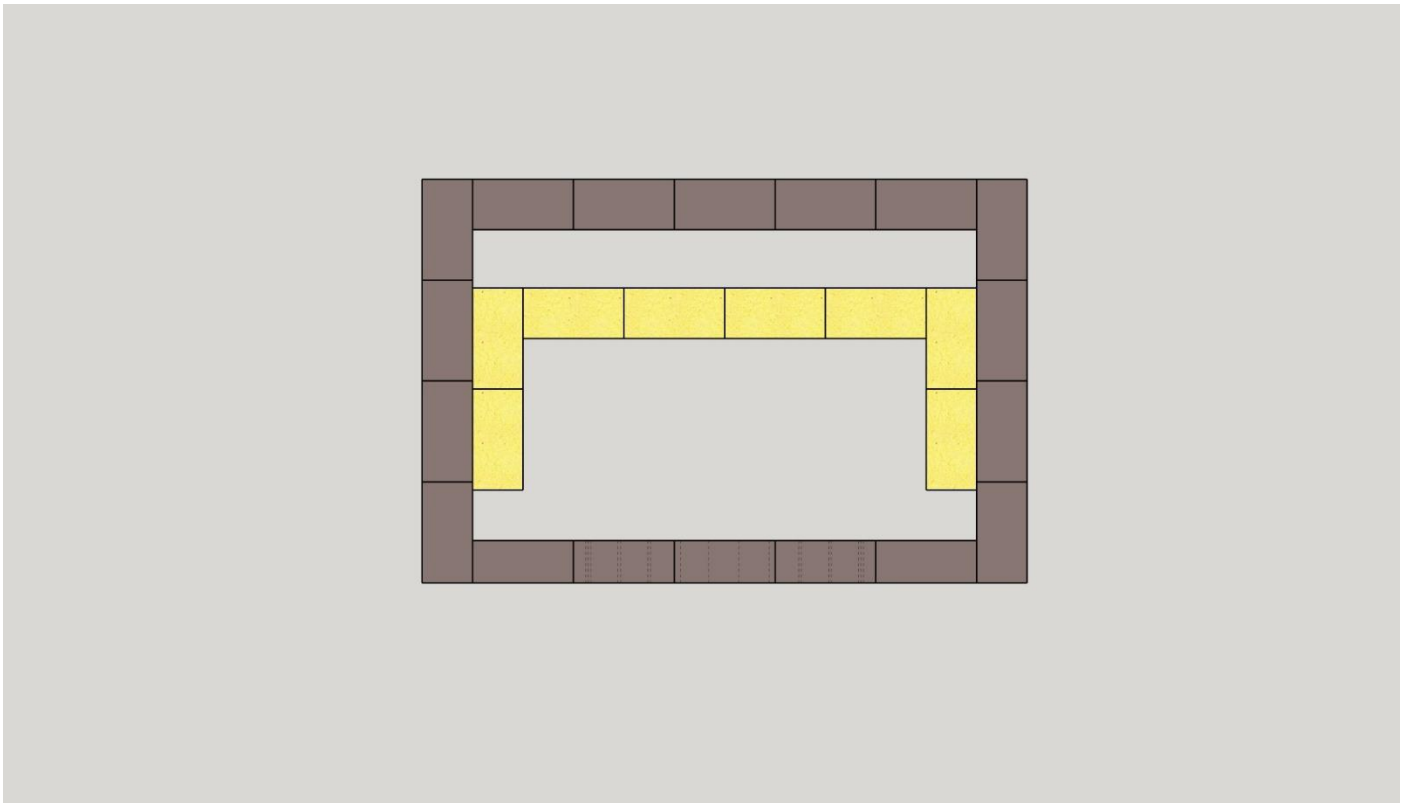



Ряд 24

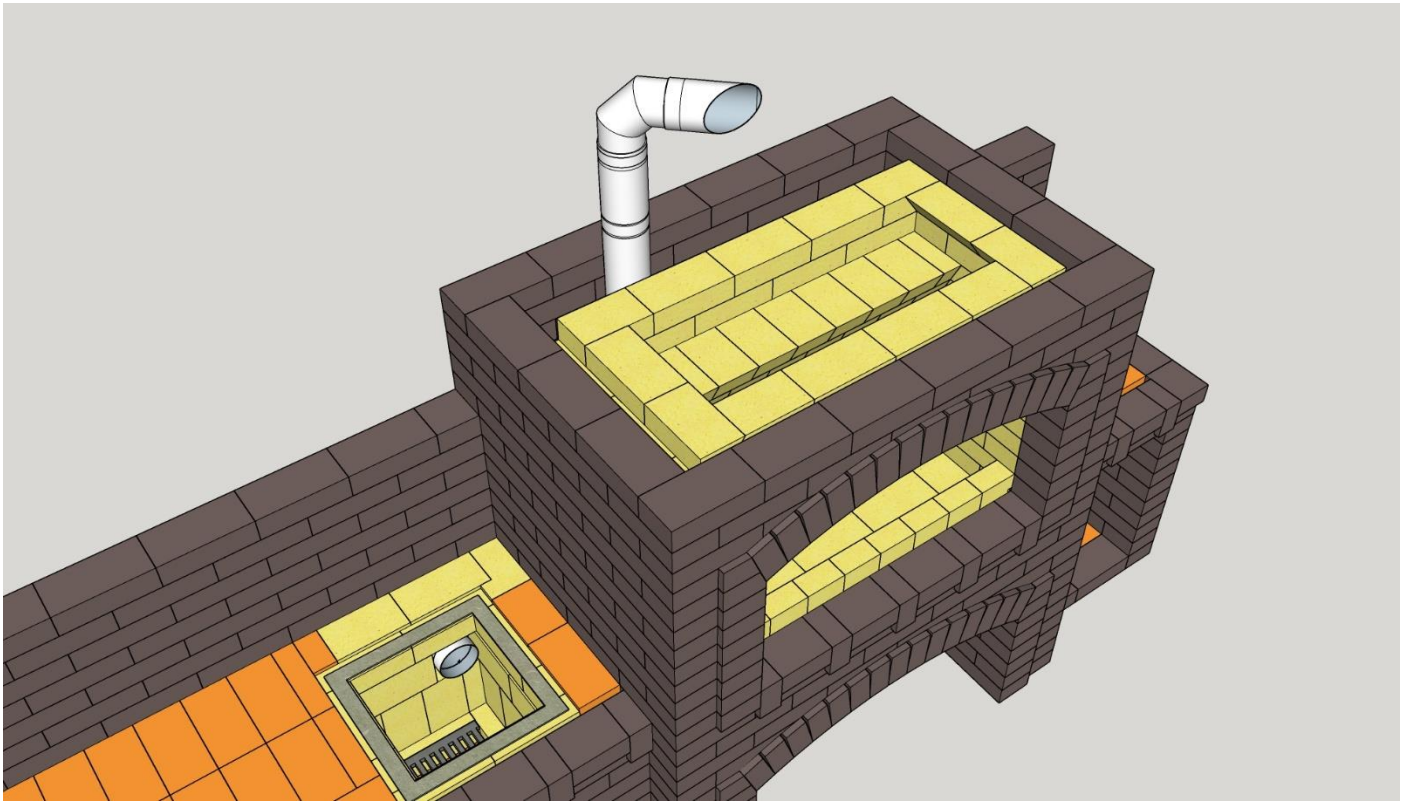

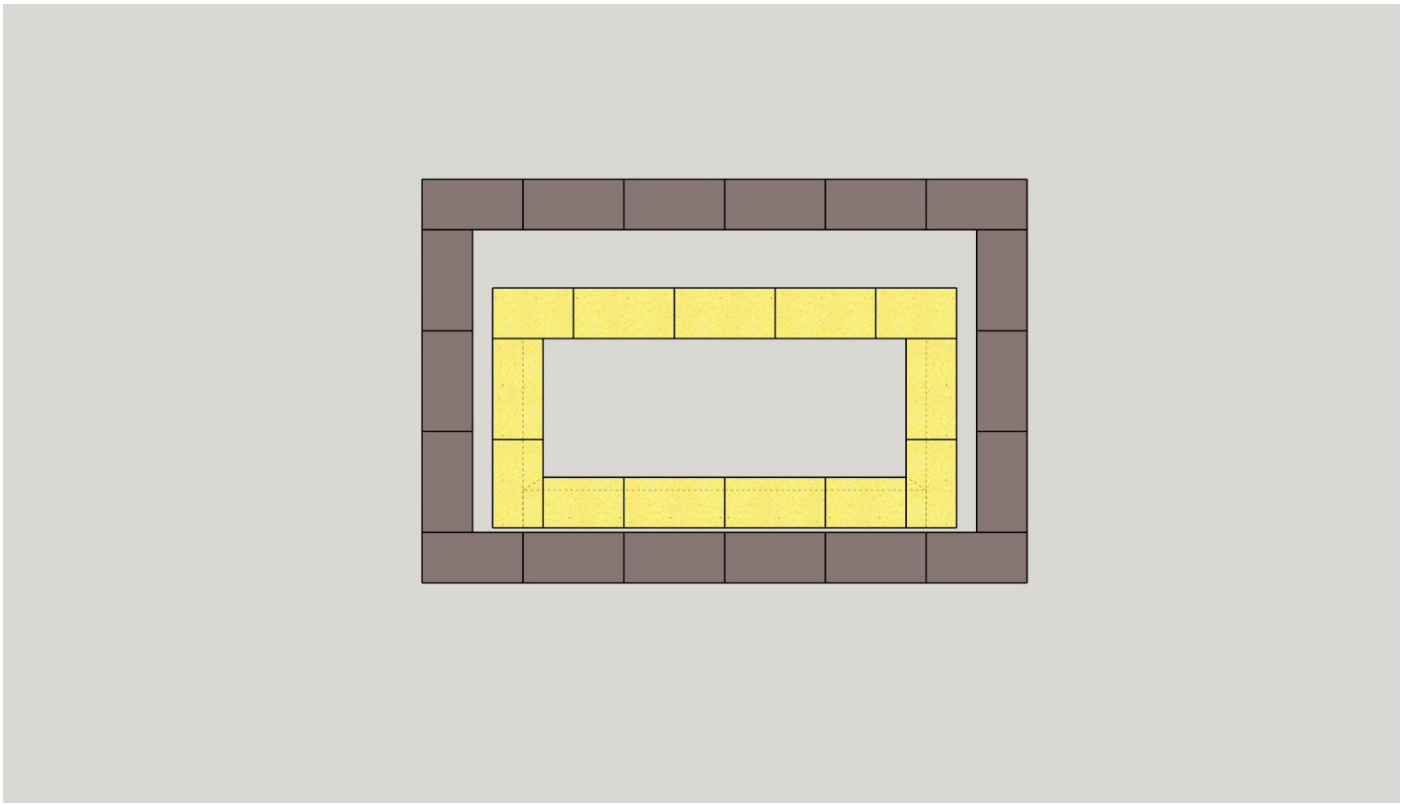


Ряд 25

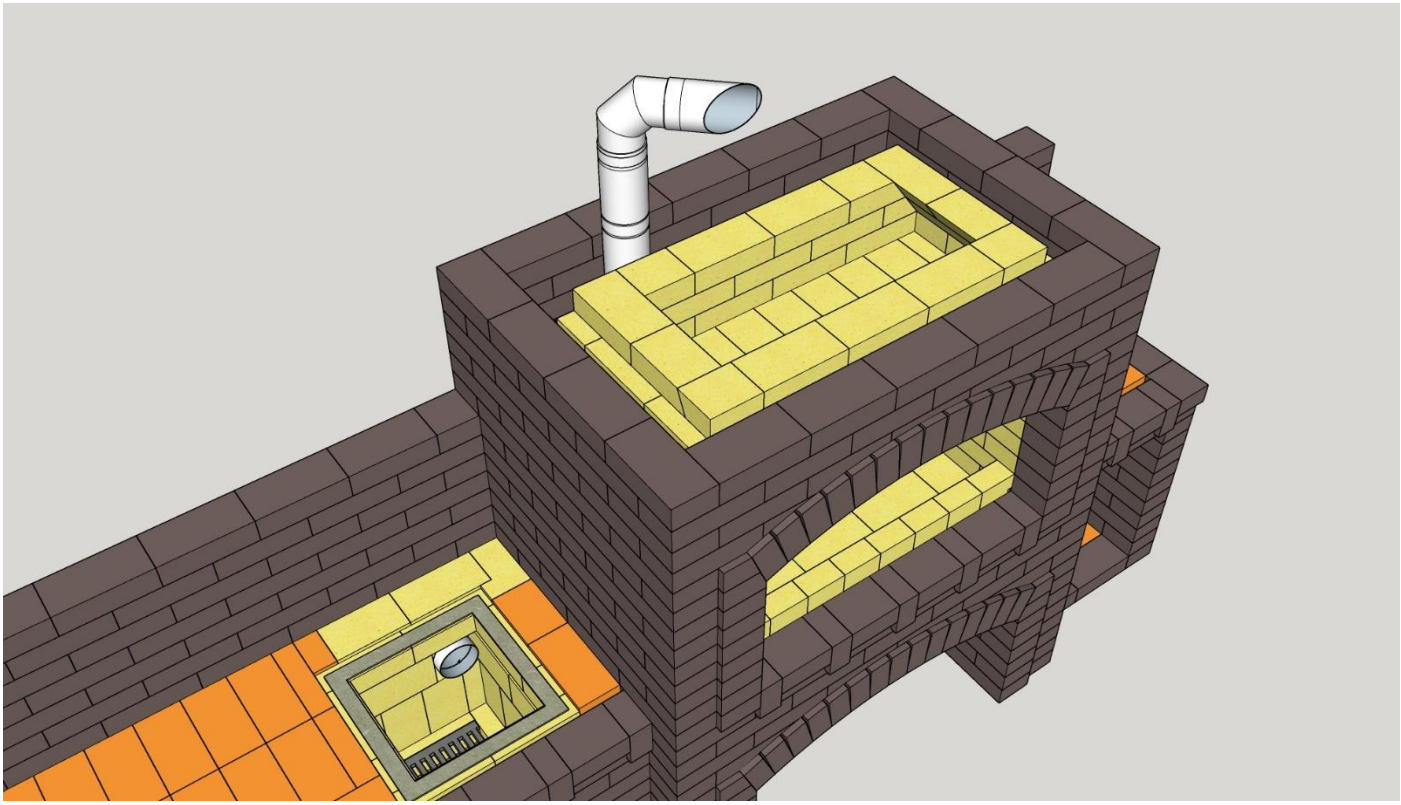

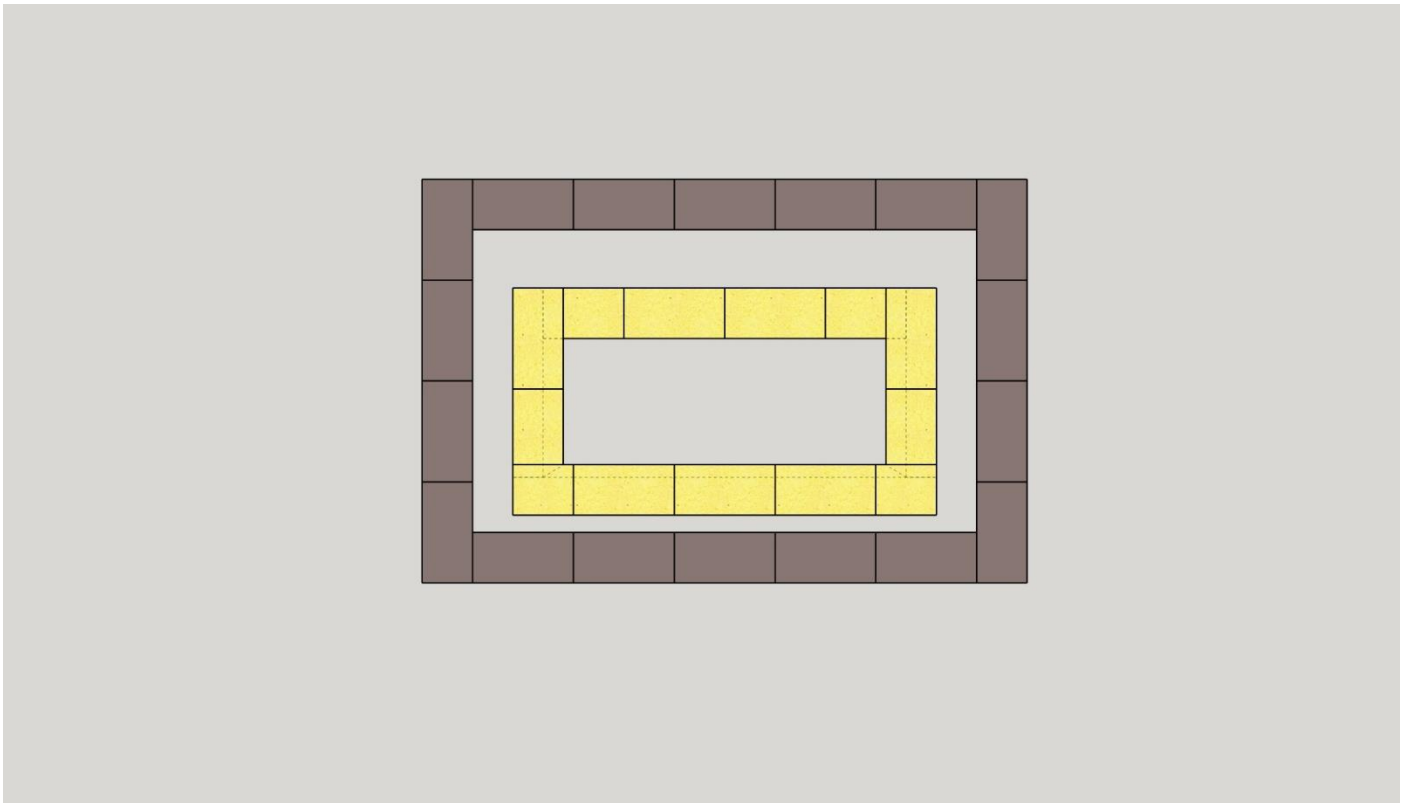


Ряд 26

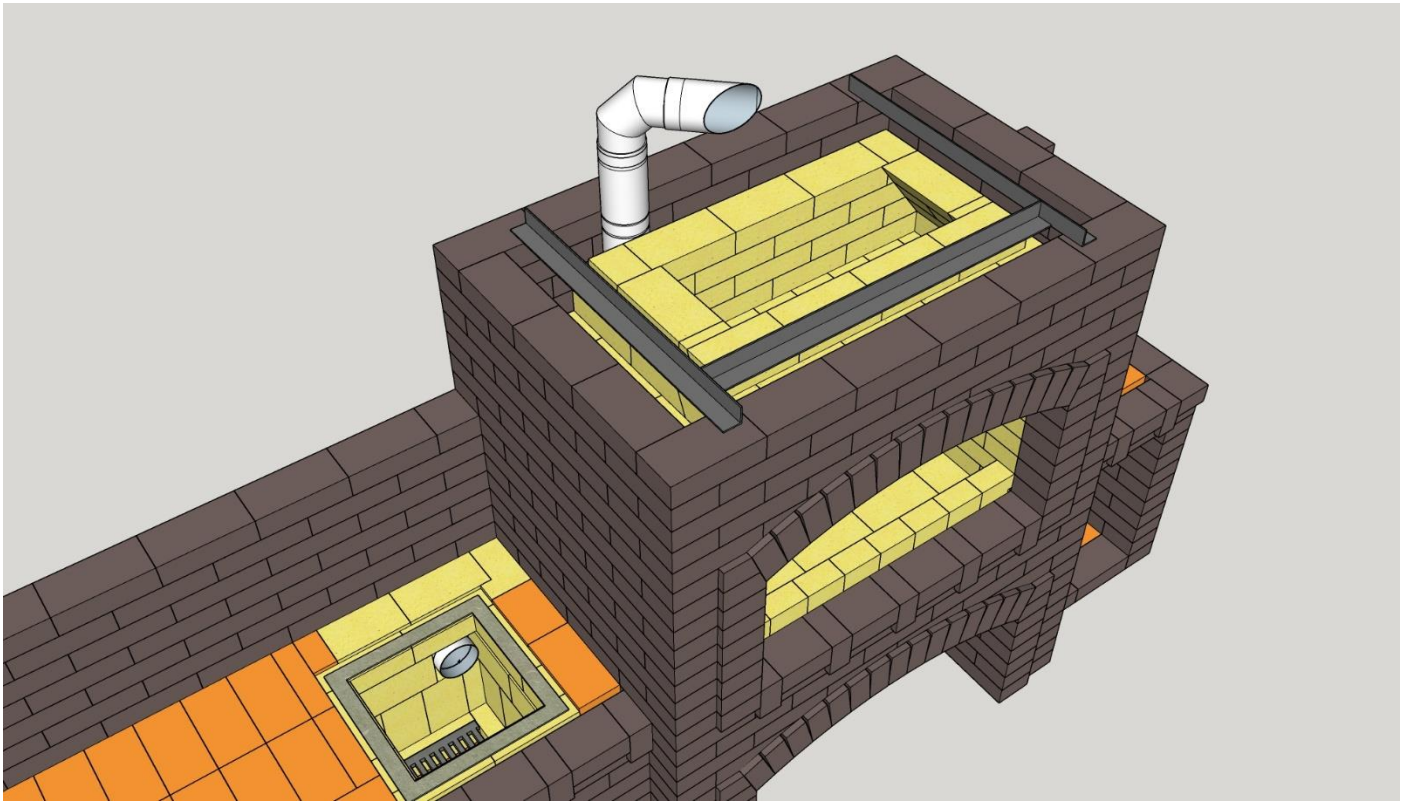



уголок 50й

сварное соединение

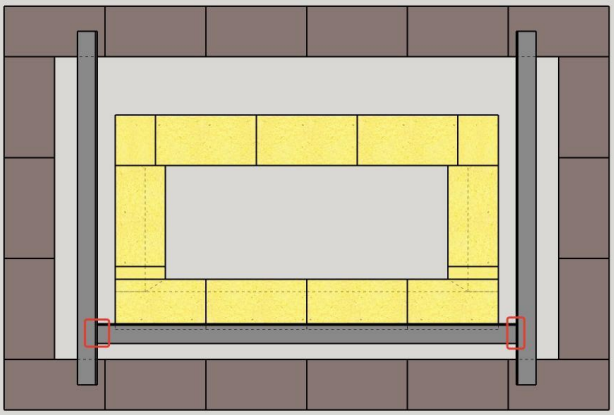



Ряд 27

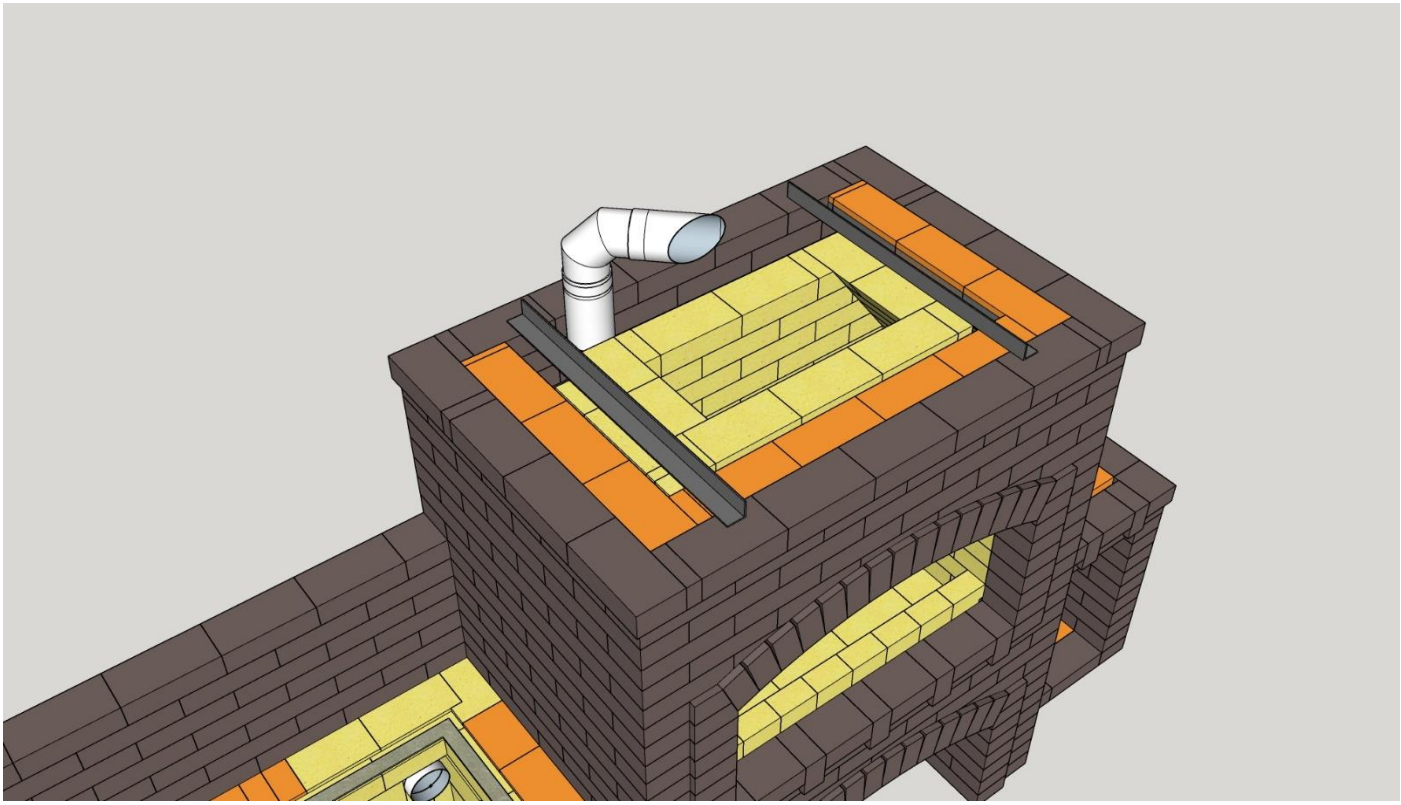

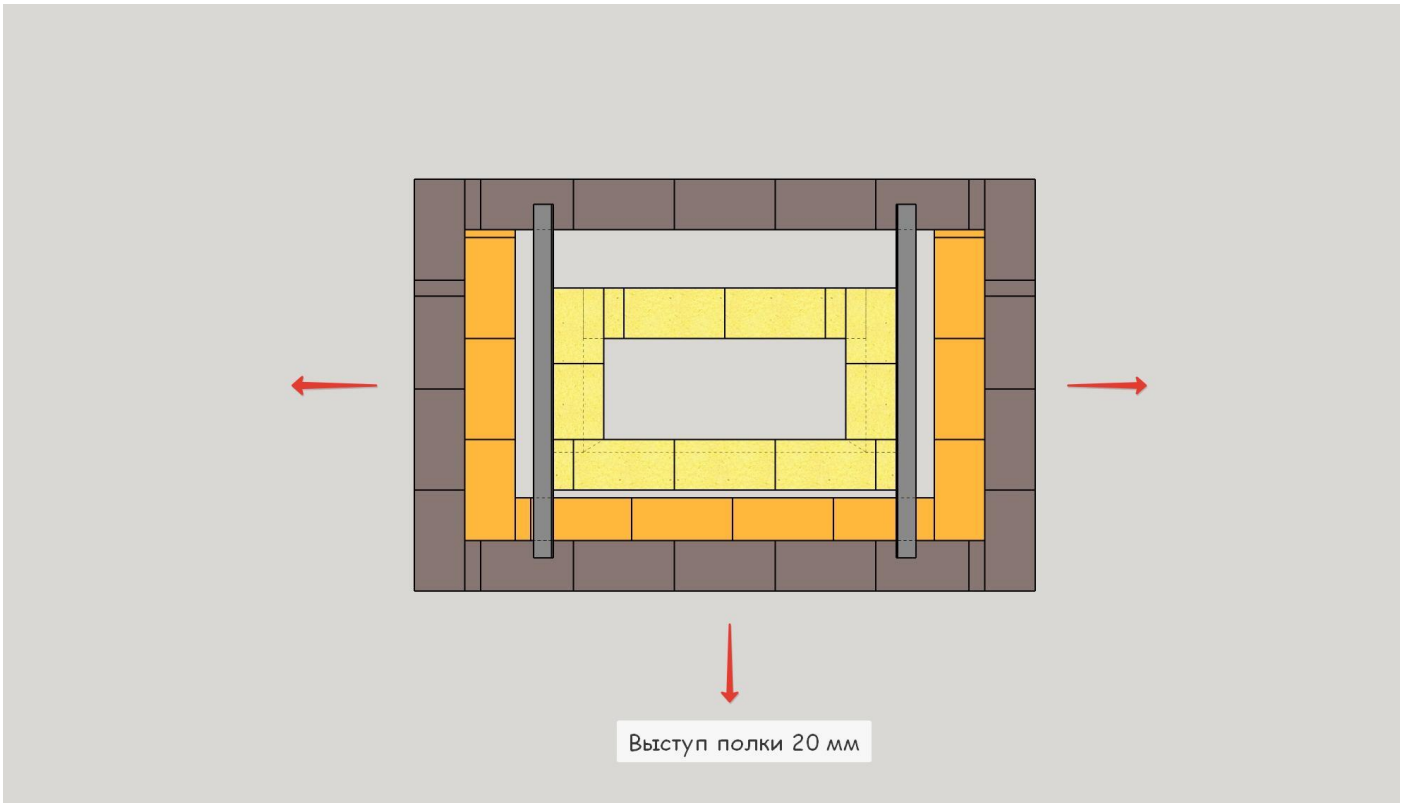



Ряд 28

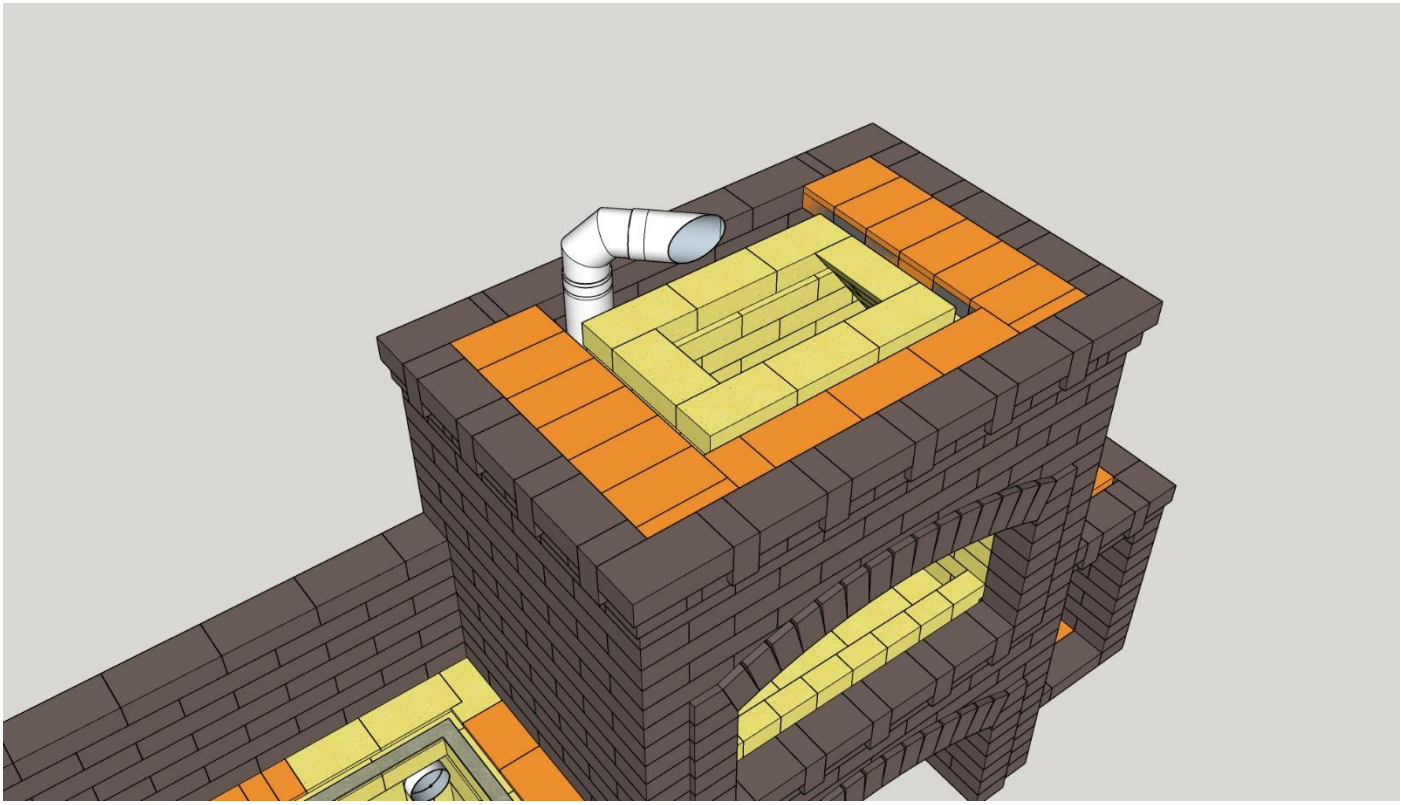

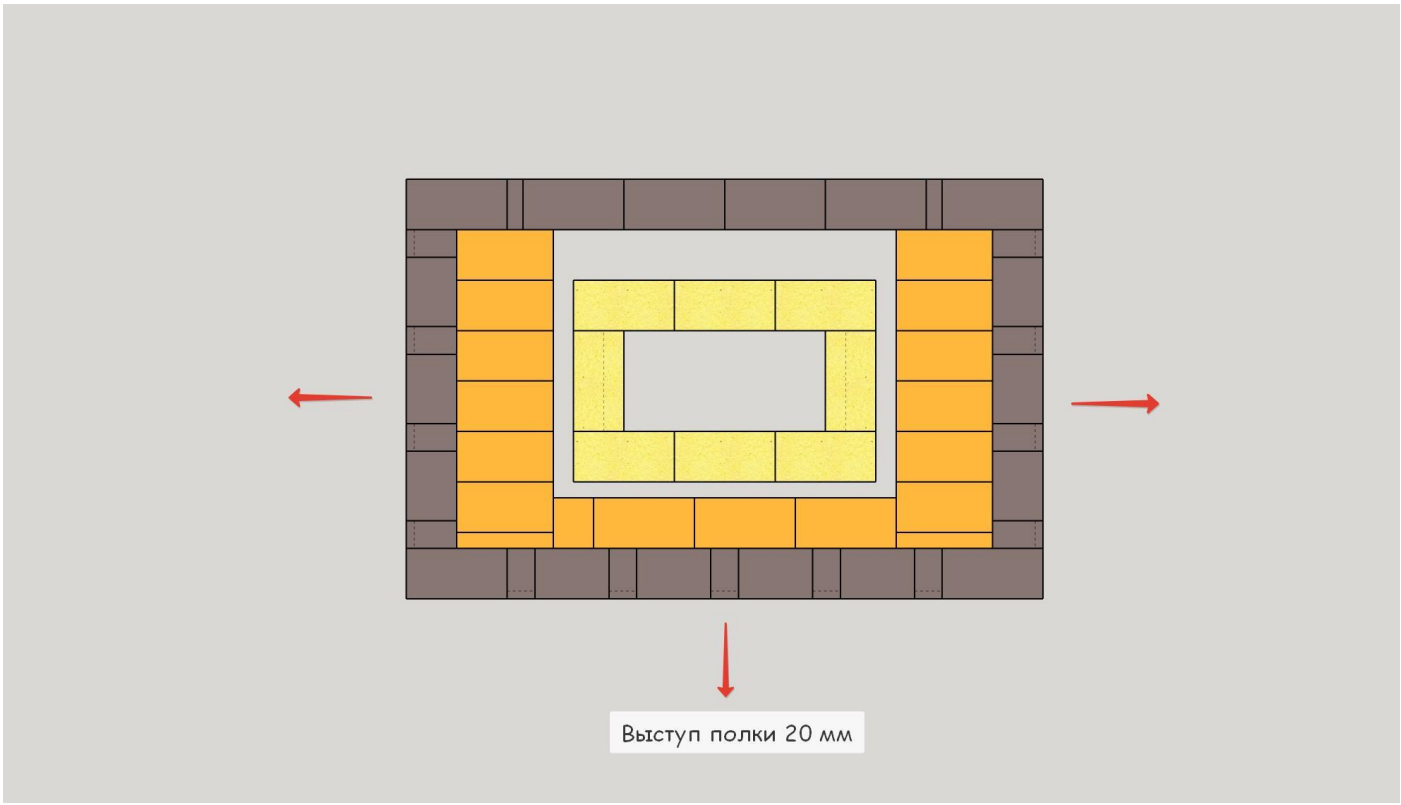



Ряд 29

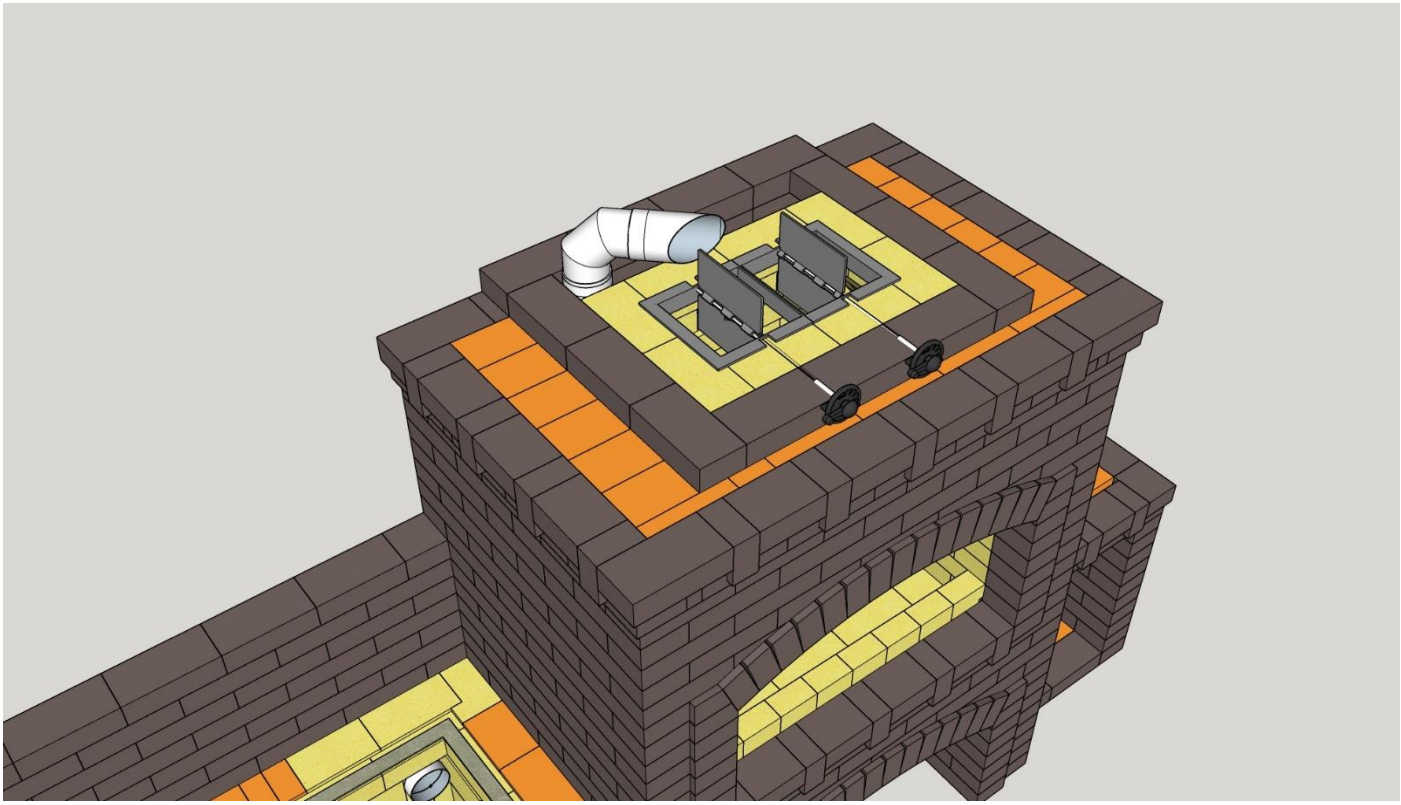

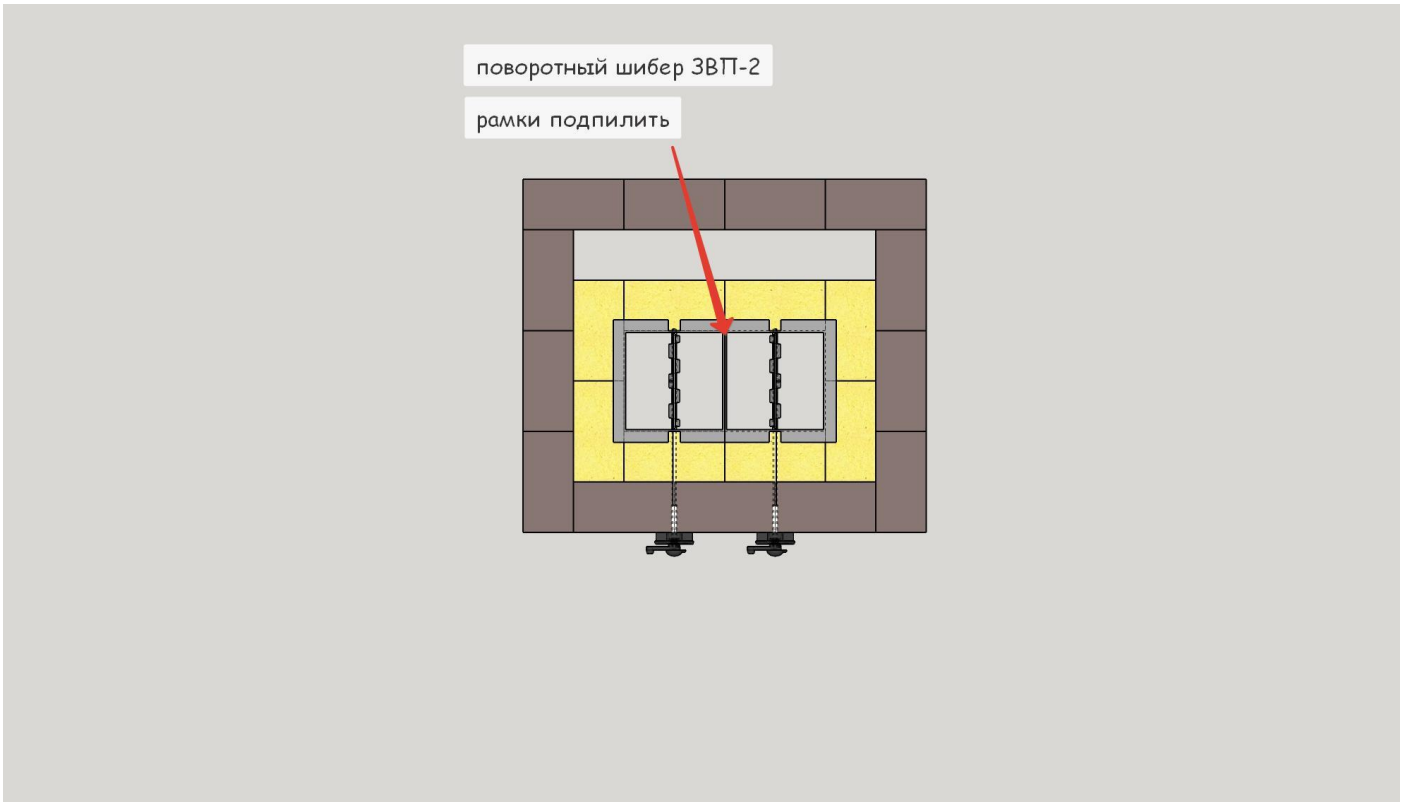



Ряд 30

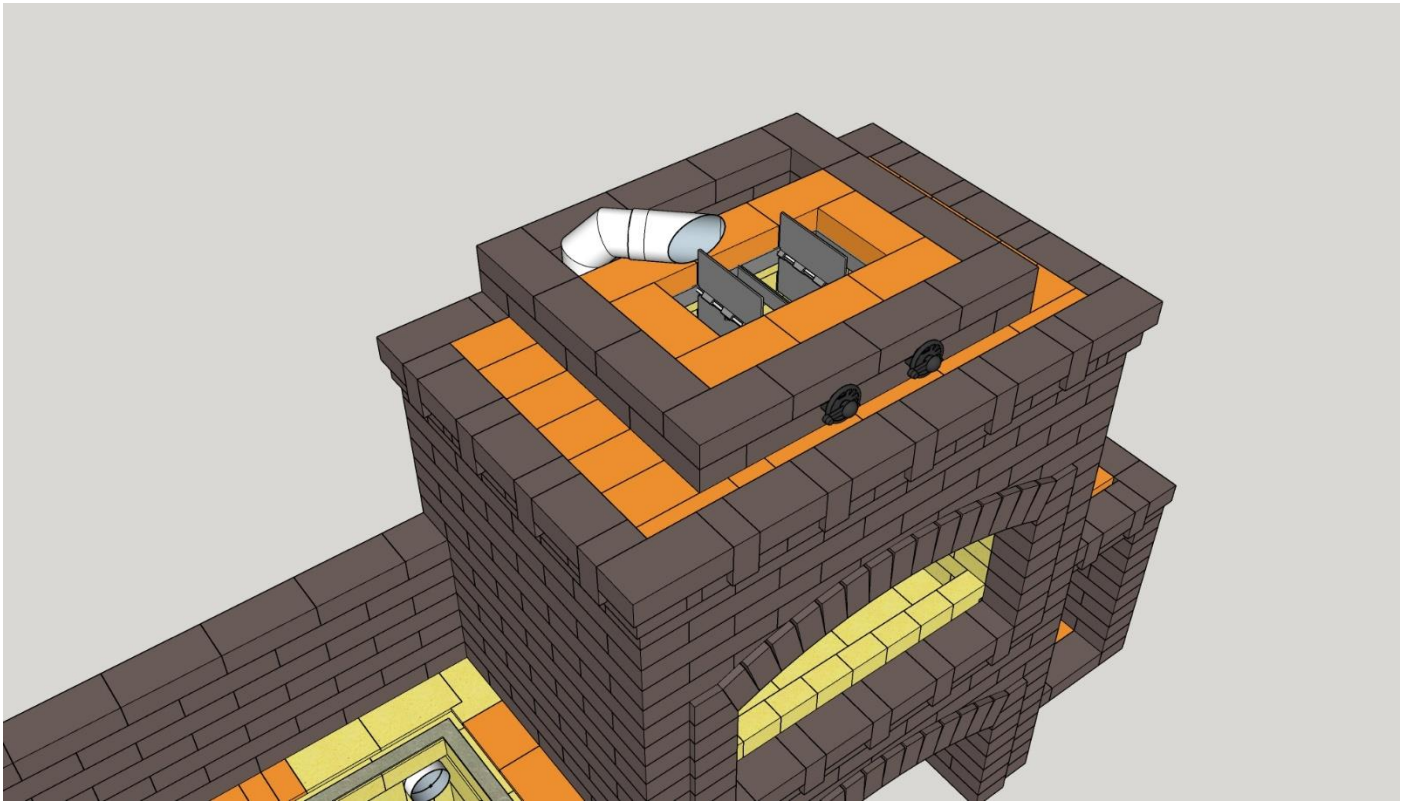

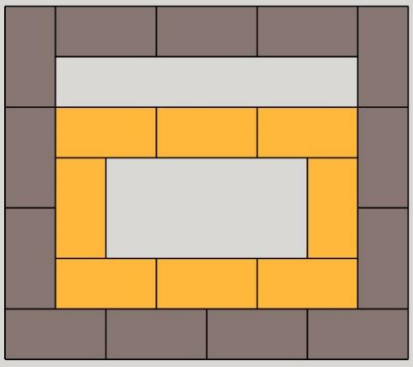



Ряд 31

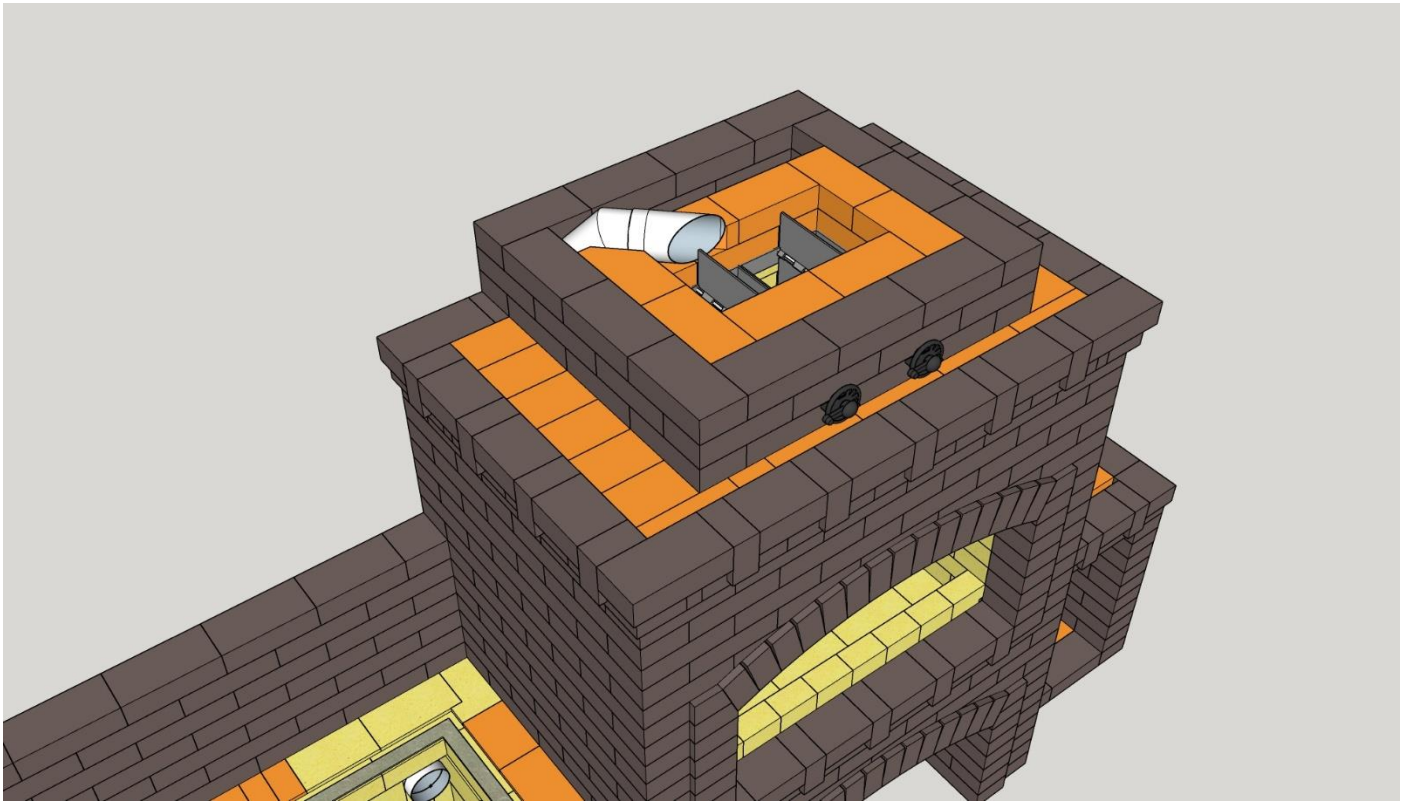

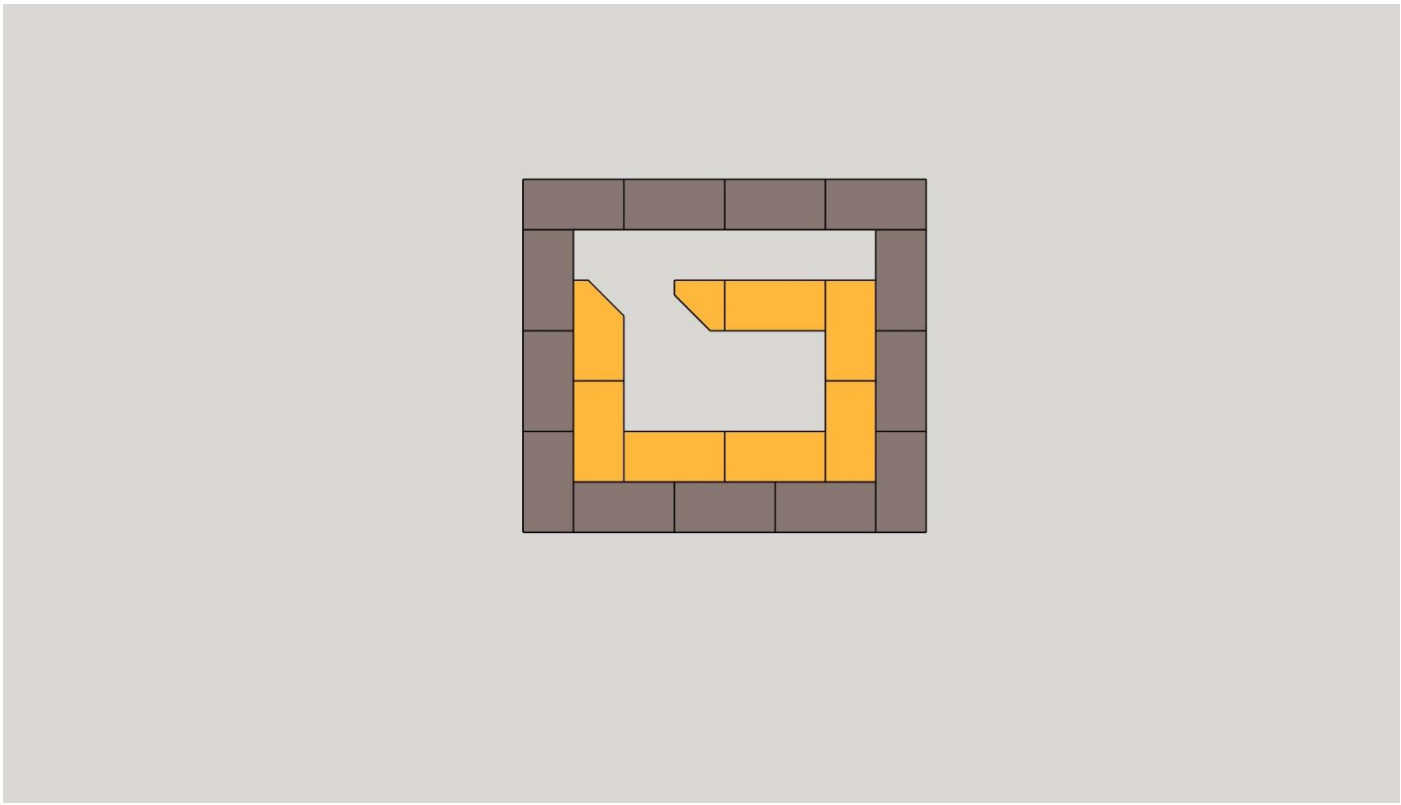



Ряд 32

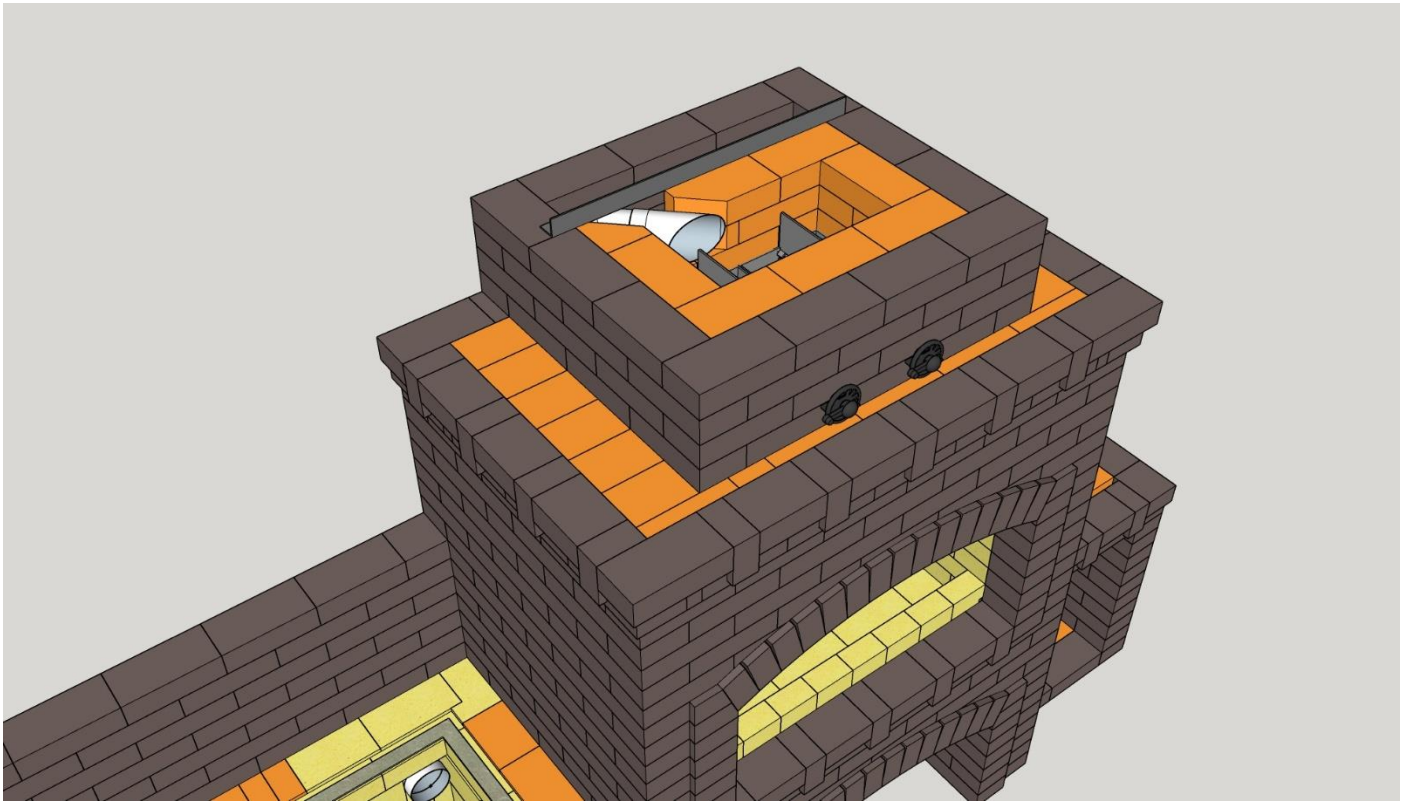

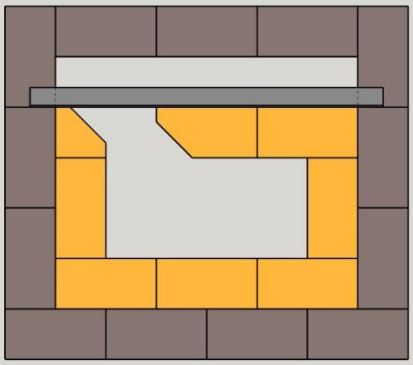



Ряд 33

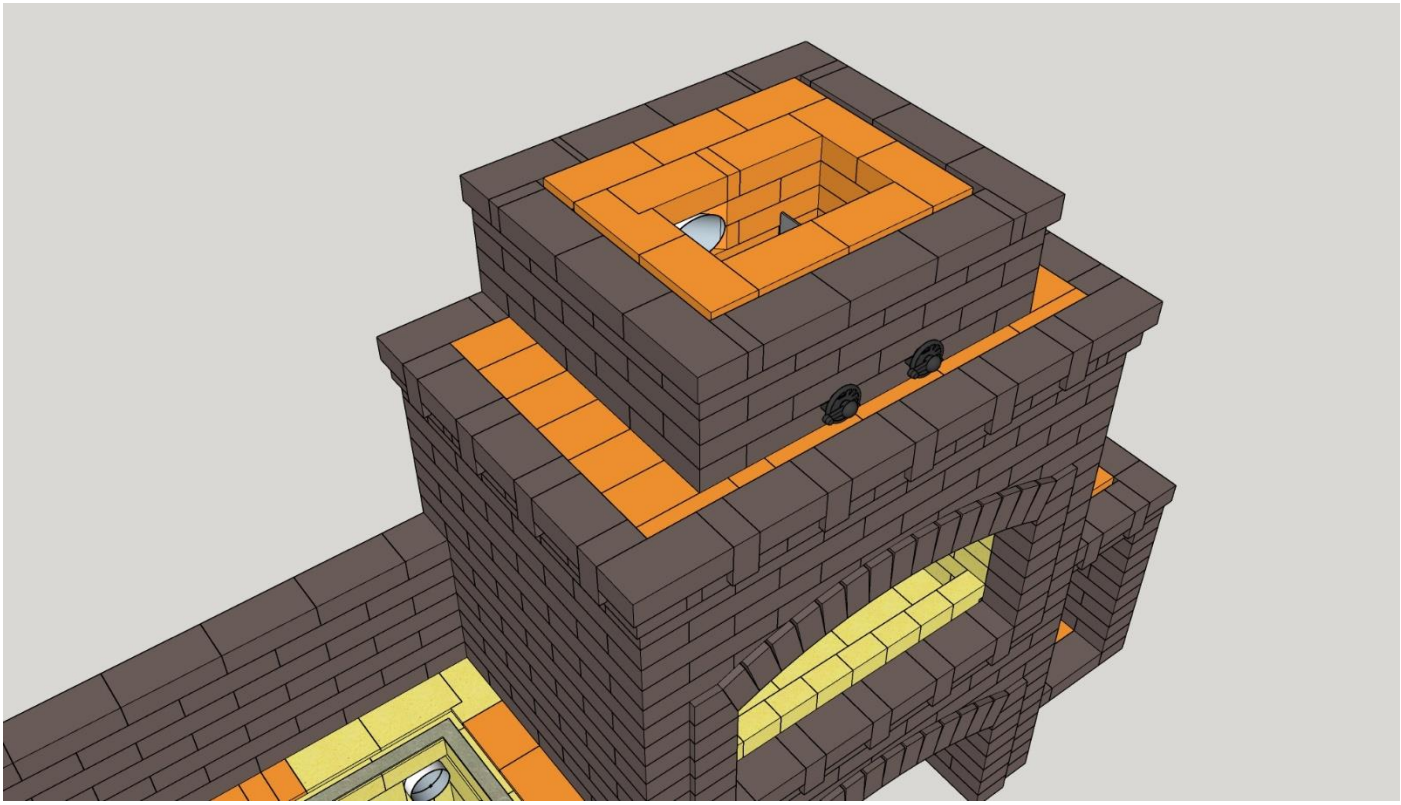

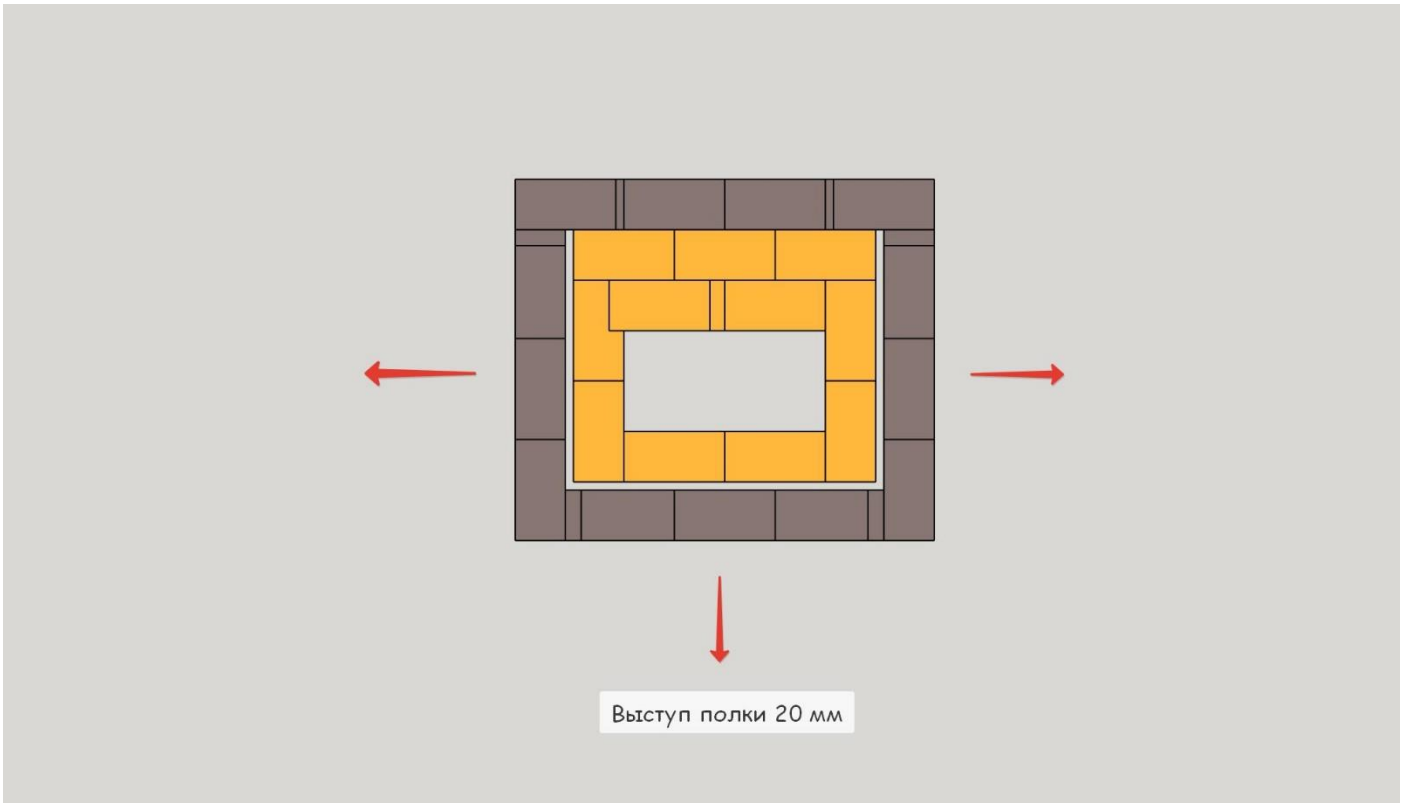



Ряд 34

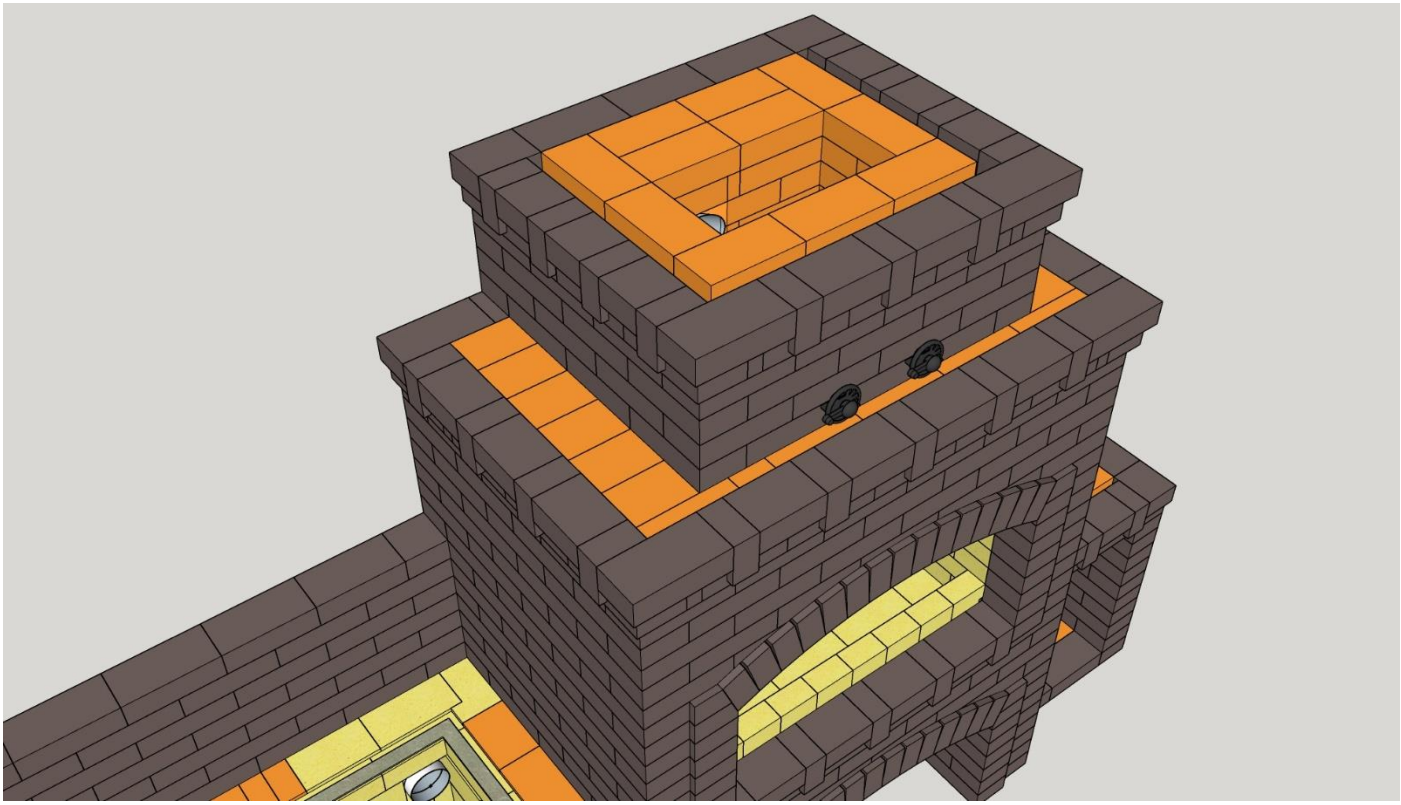

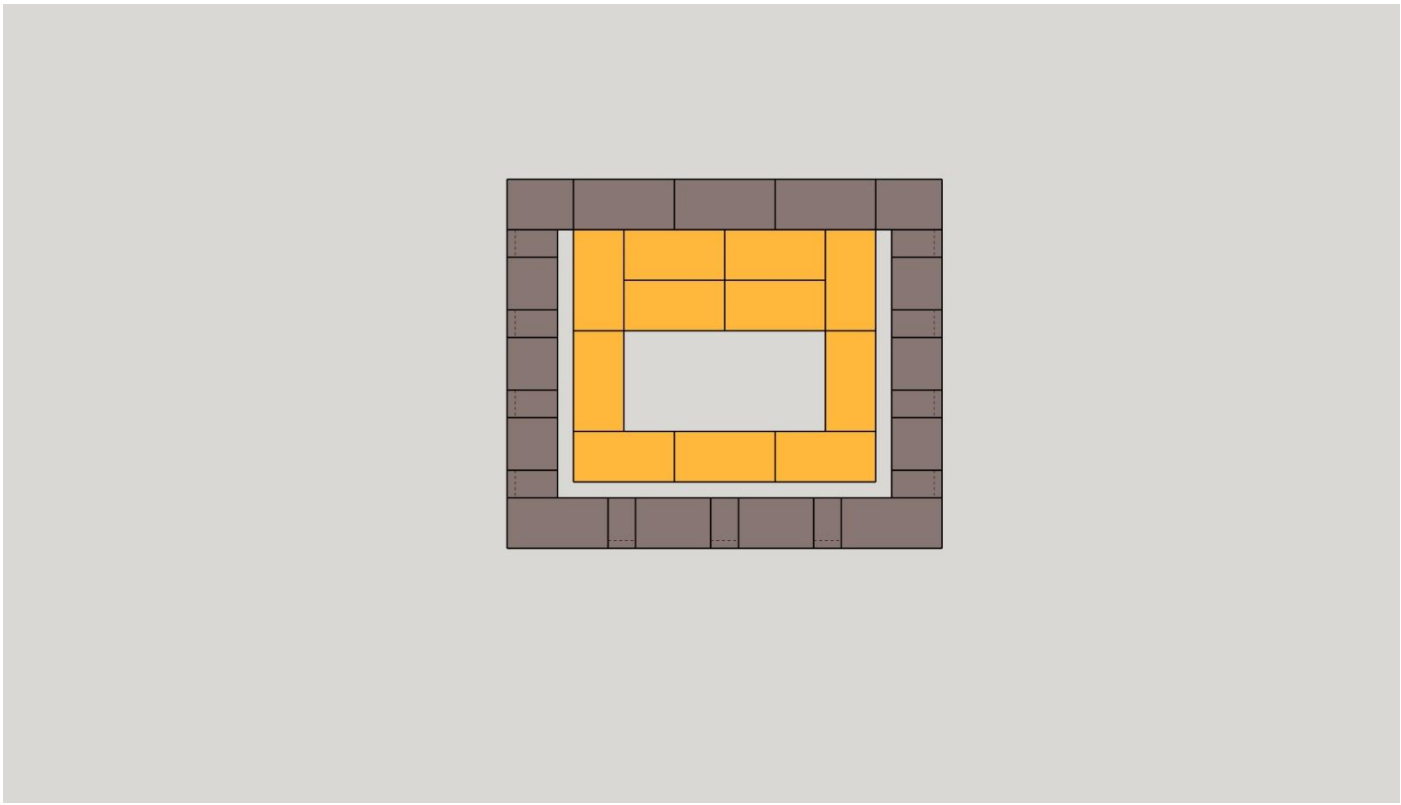



Ряд 35

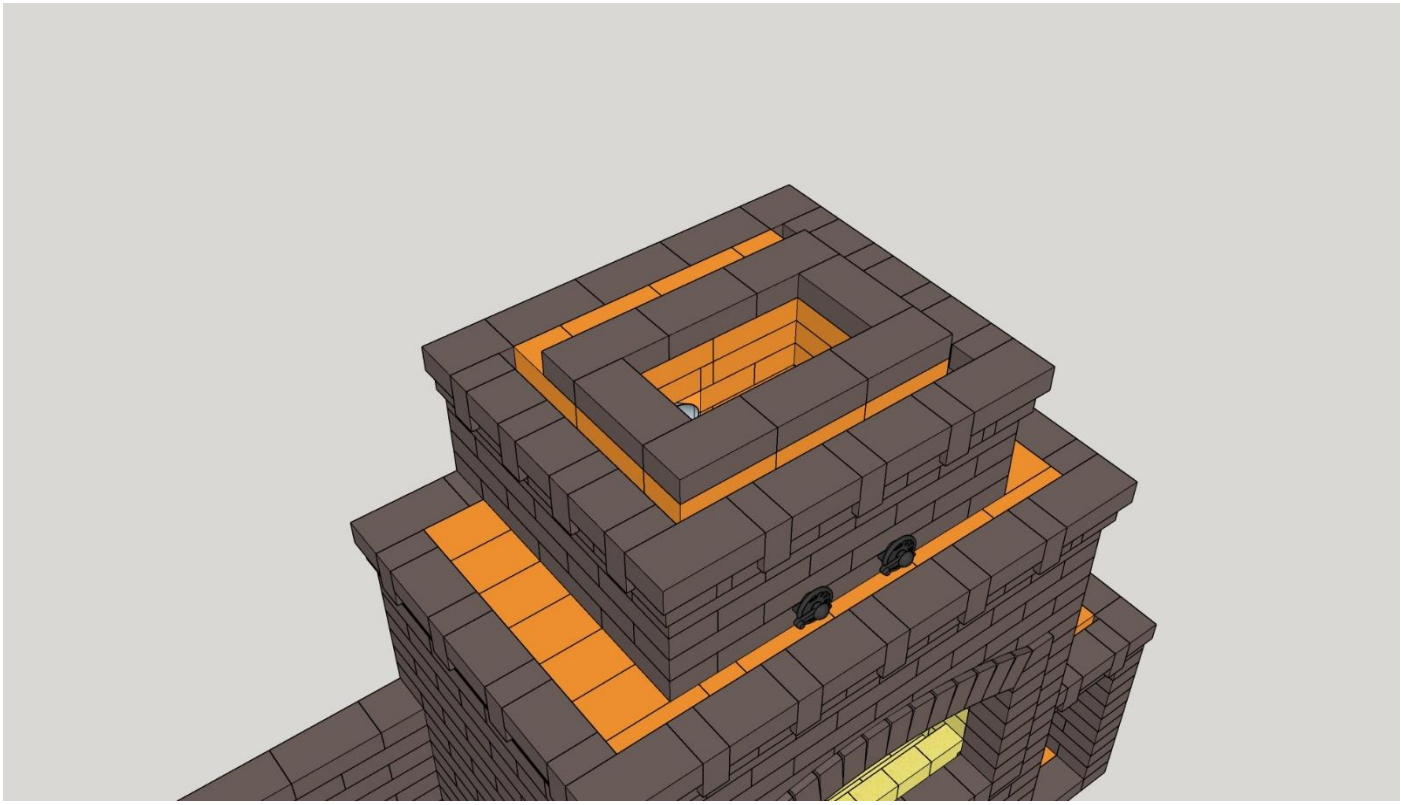

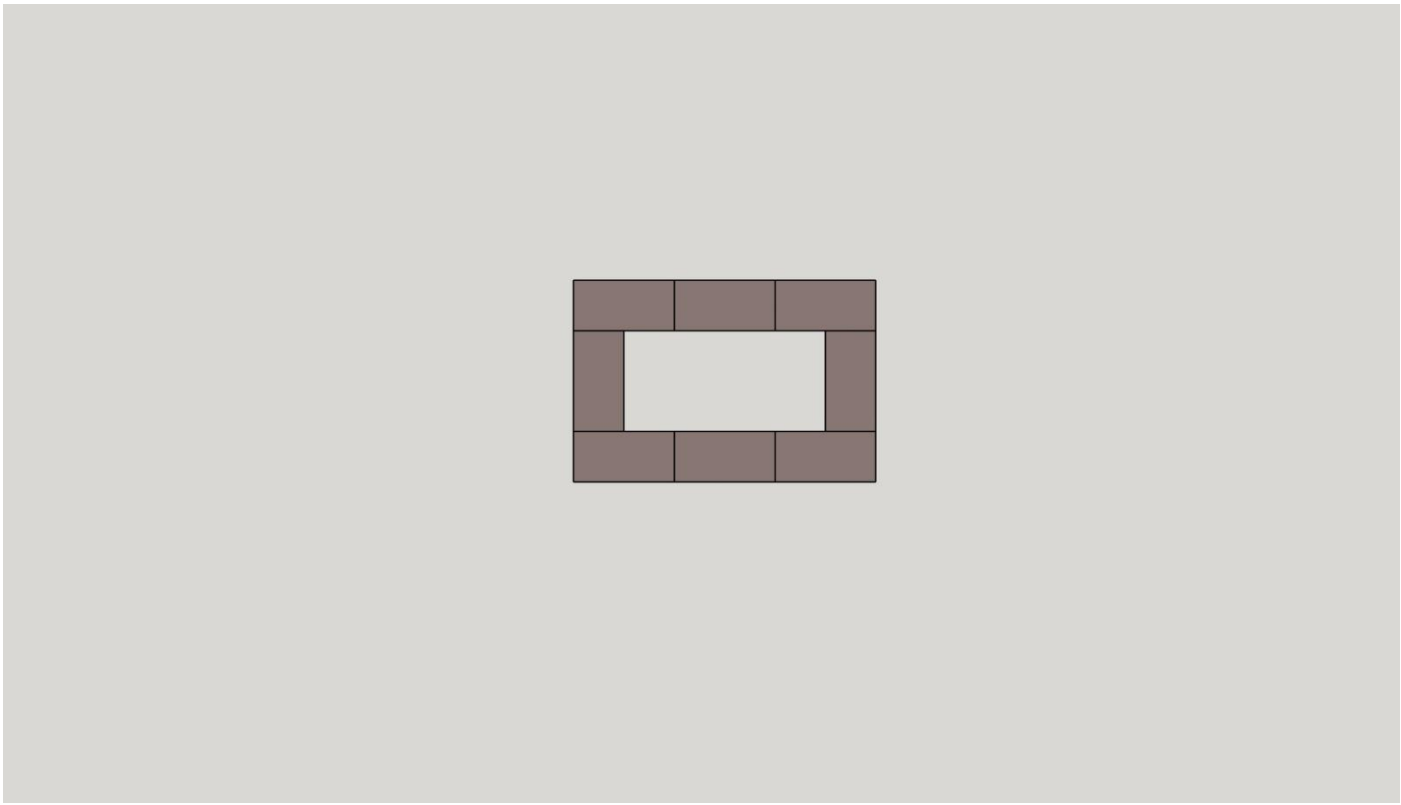

Ряд 36

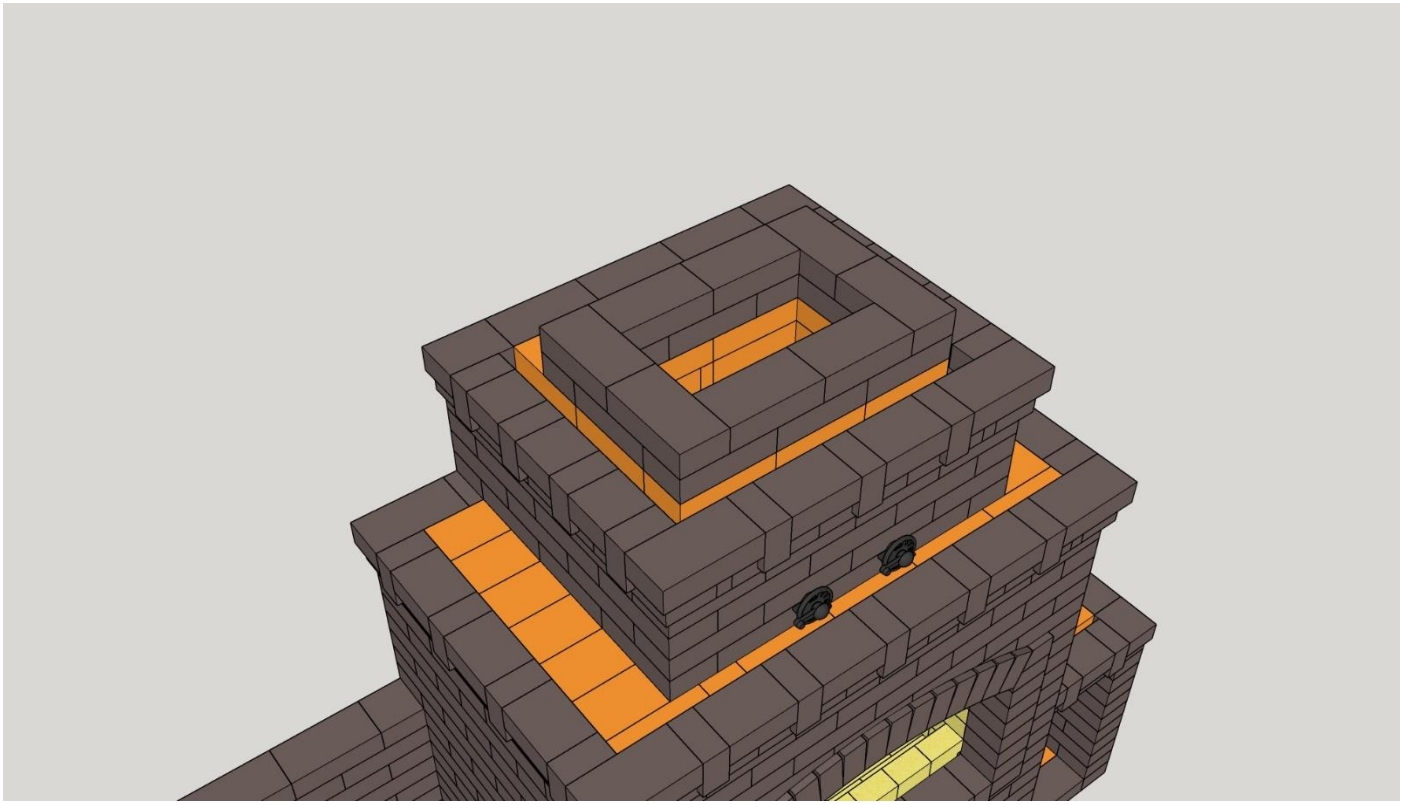


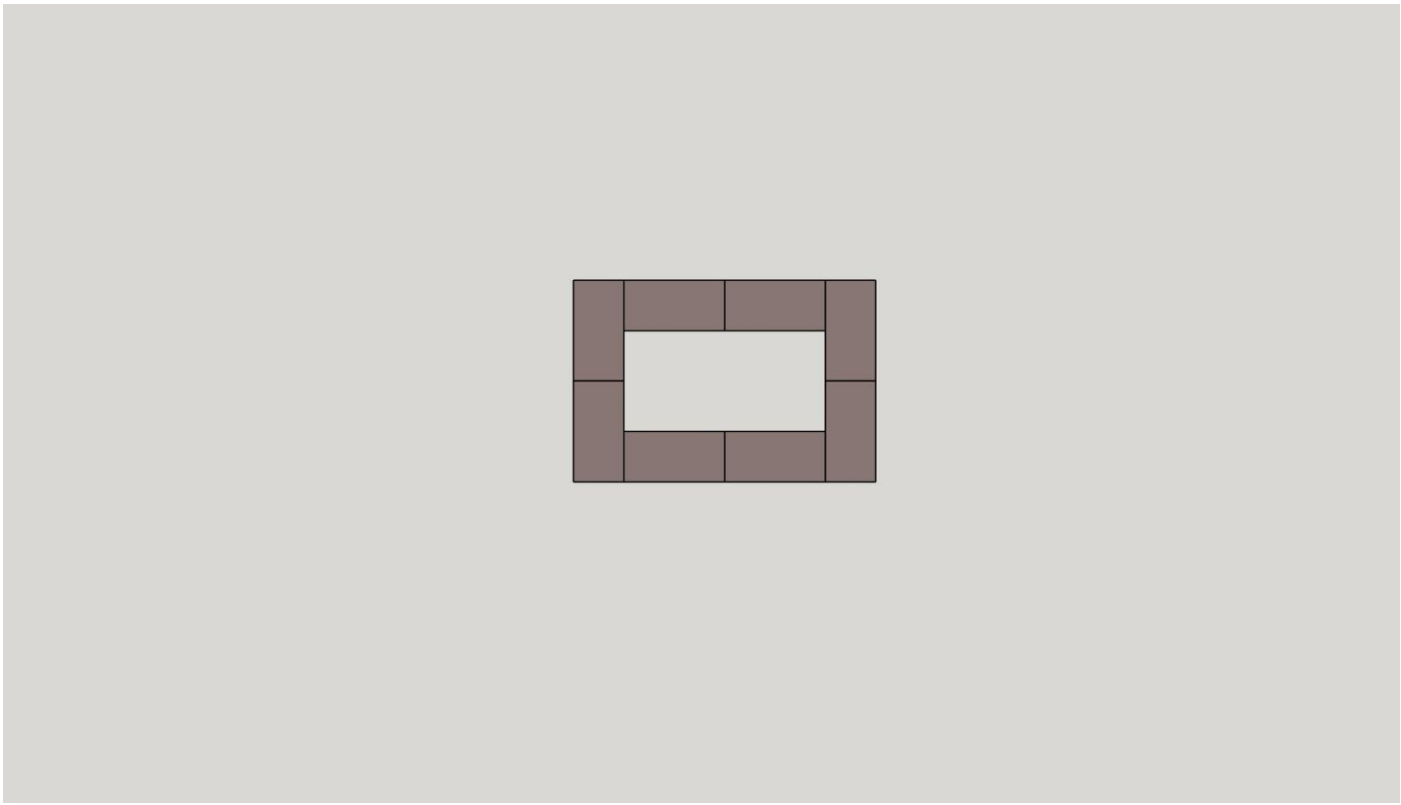

Дополнительно

Тоннель монтажный «Везувий ДП-2, 436»




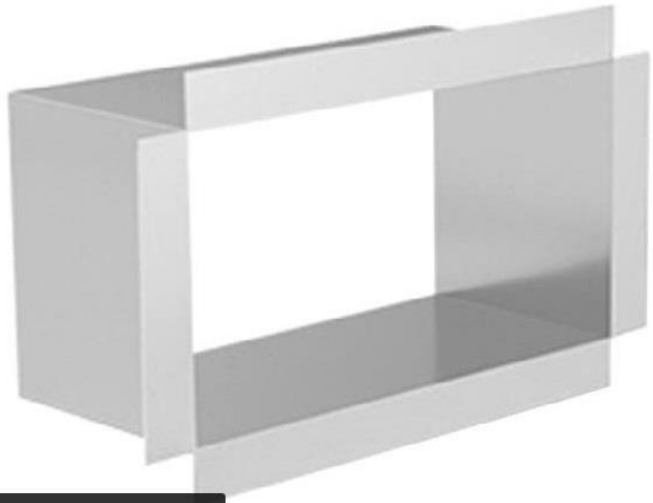


посадочный размер 140*250 мм

Тоннель монтажный «Везувий ДТ-3,ДТ-3С, 260, 261»




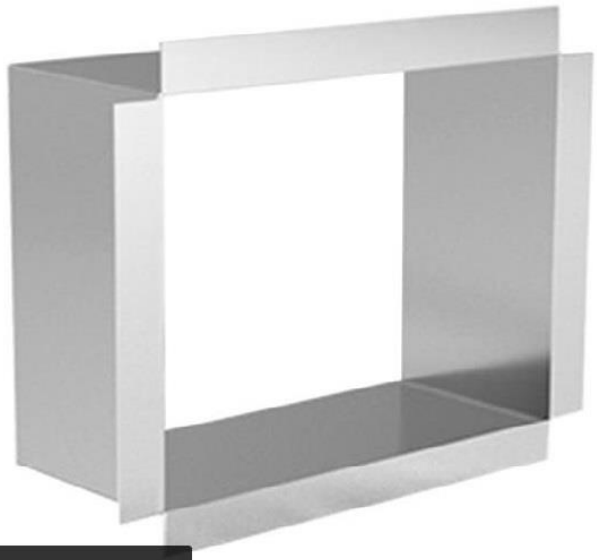


посадочный размер 210*250 мм

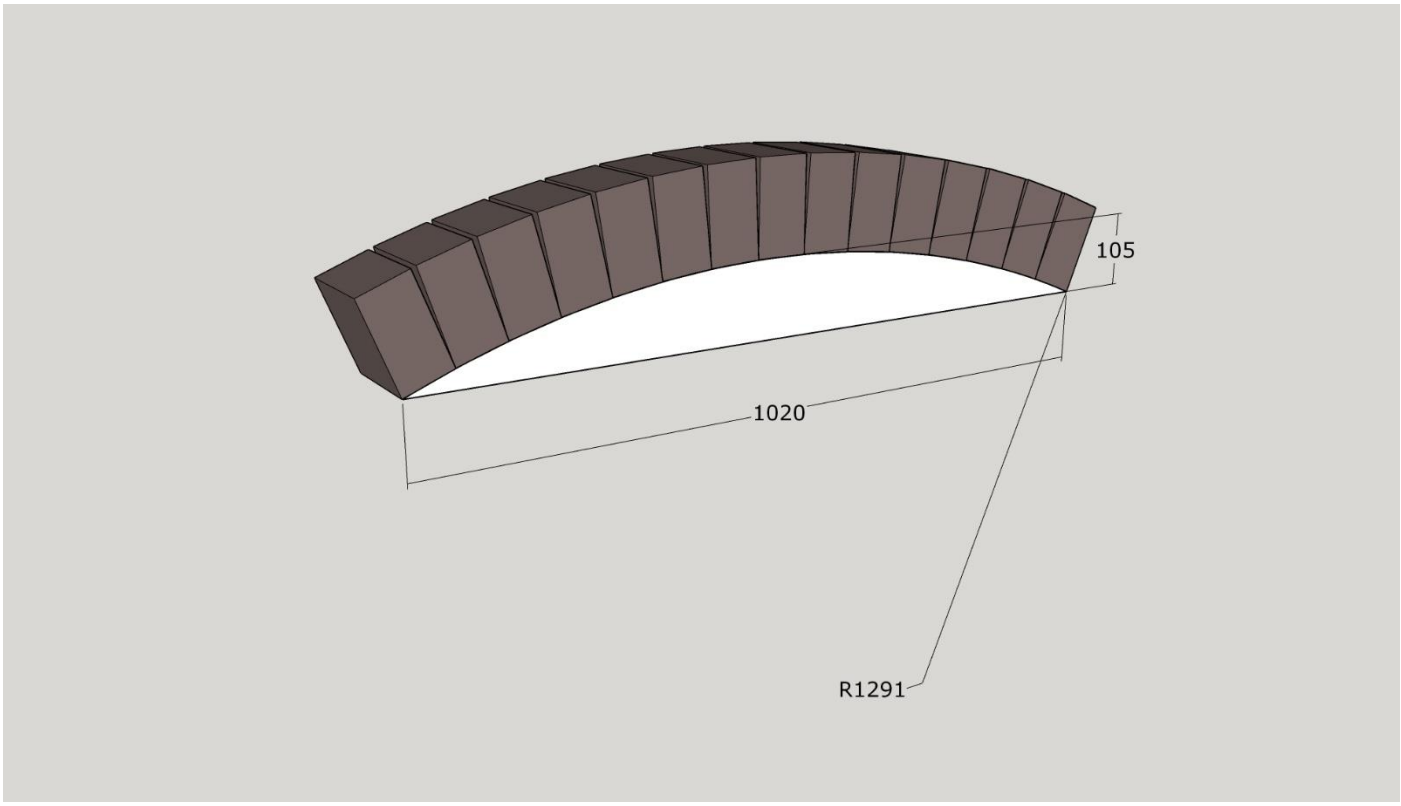
105
1020
R1291


базальтовый картон

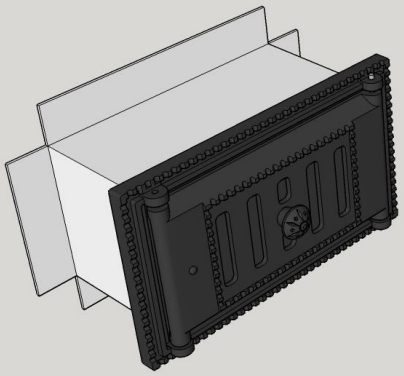


дверка поддувальная с посадочными размерами 140х250 мм
с крепежной рамкой из нержавейки

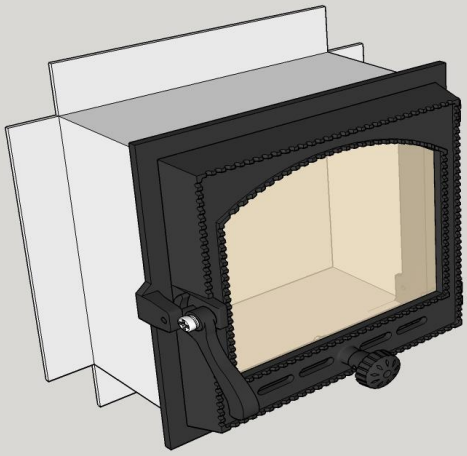


дверка топочная с посадочными размерами 210х250 мм
с крепежной рамкой из нержавейки 1 мм


крепежная рамка прокладывается базальтовым картоном
или каолиновой ватой по периметру установки

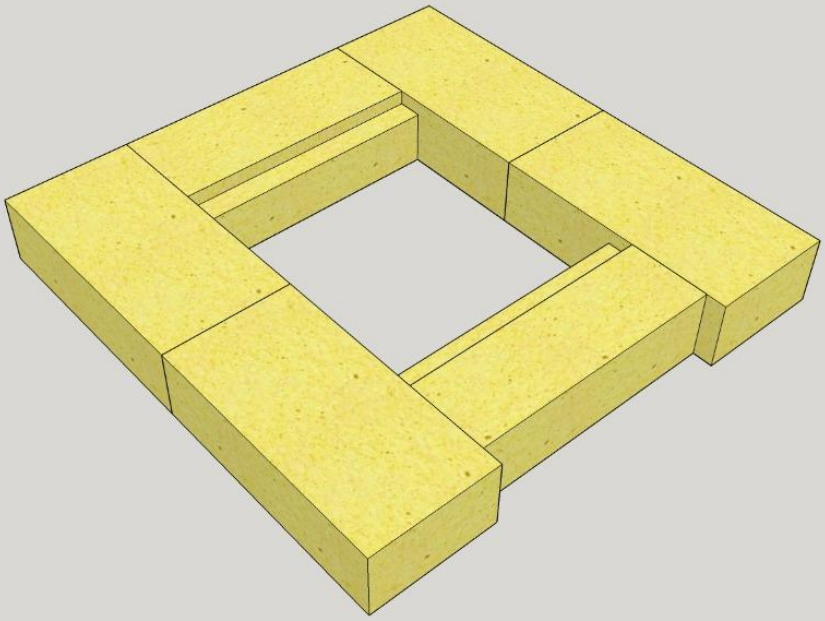



Тепловой зазор 5-7 мм между шамотным кирпичом и прилегающими прокладывается базальтовым картоном. Соблюдайте во всем проекте!


колосник 250х300 мм

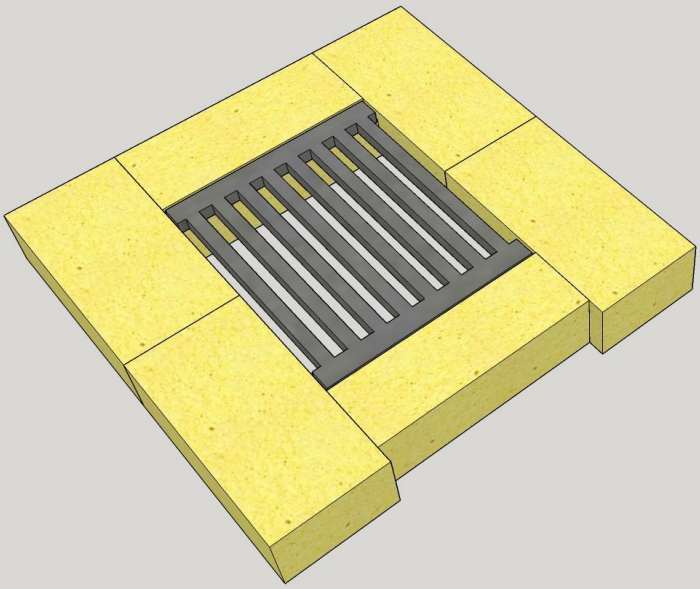


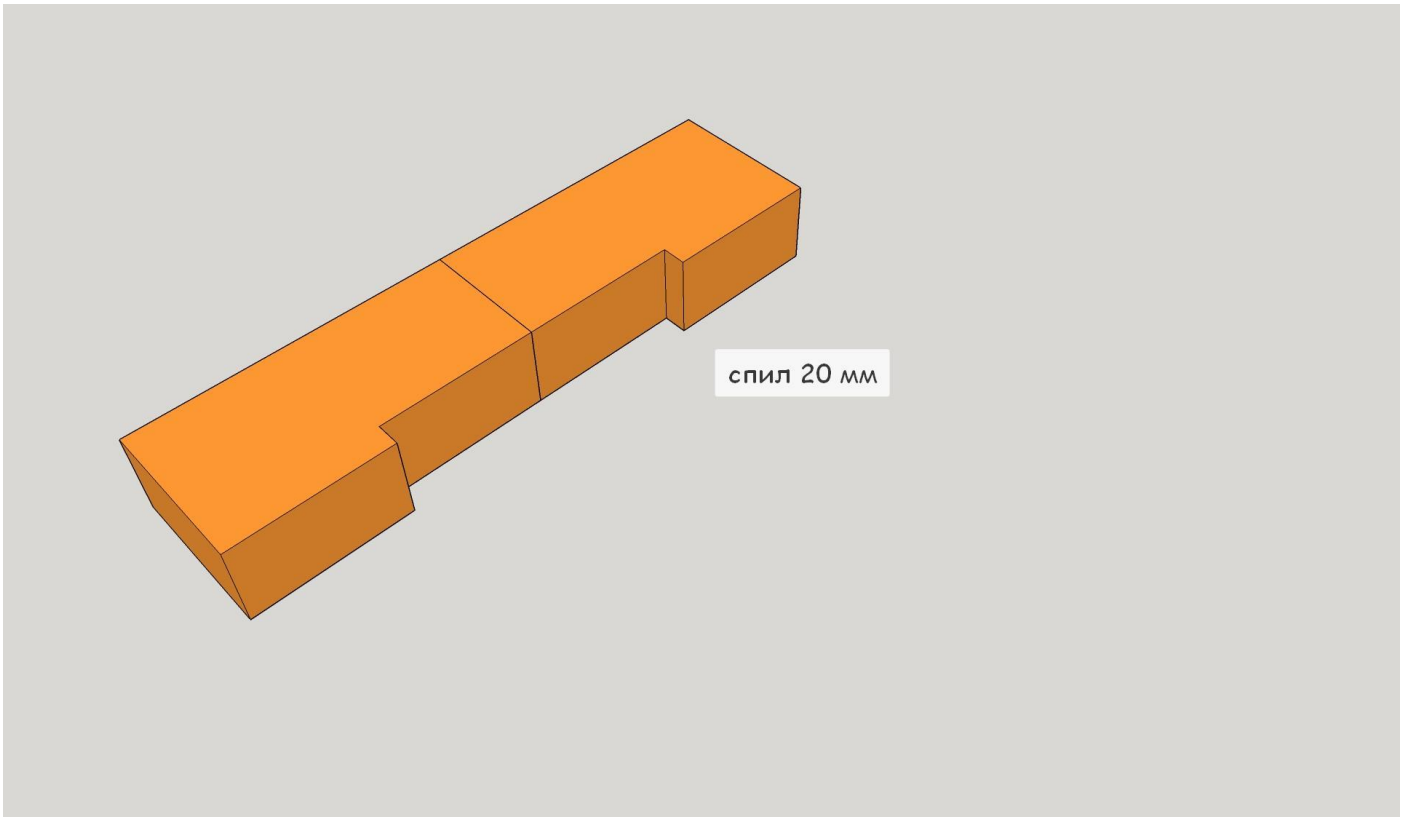

спил 20 мм

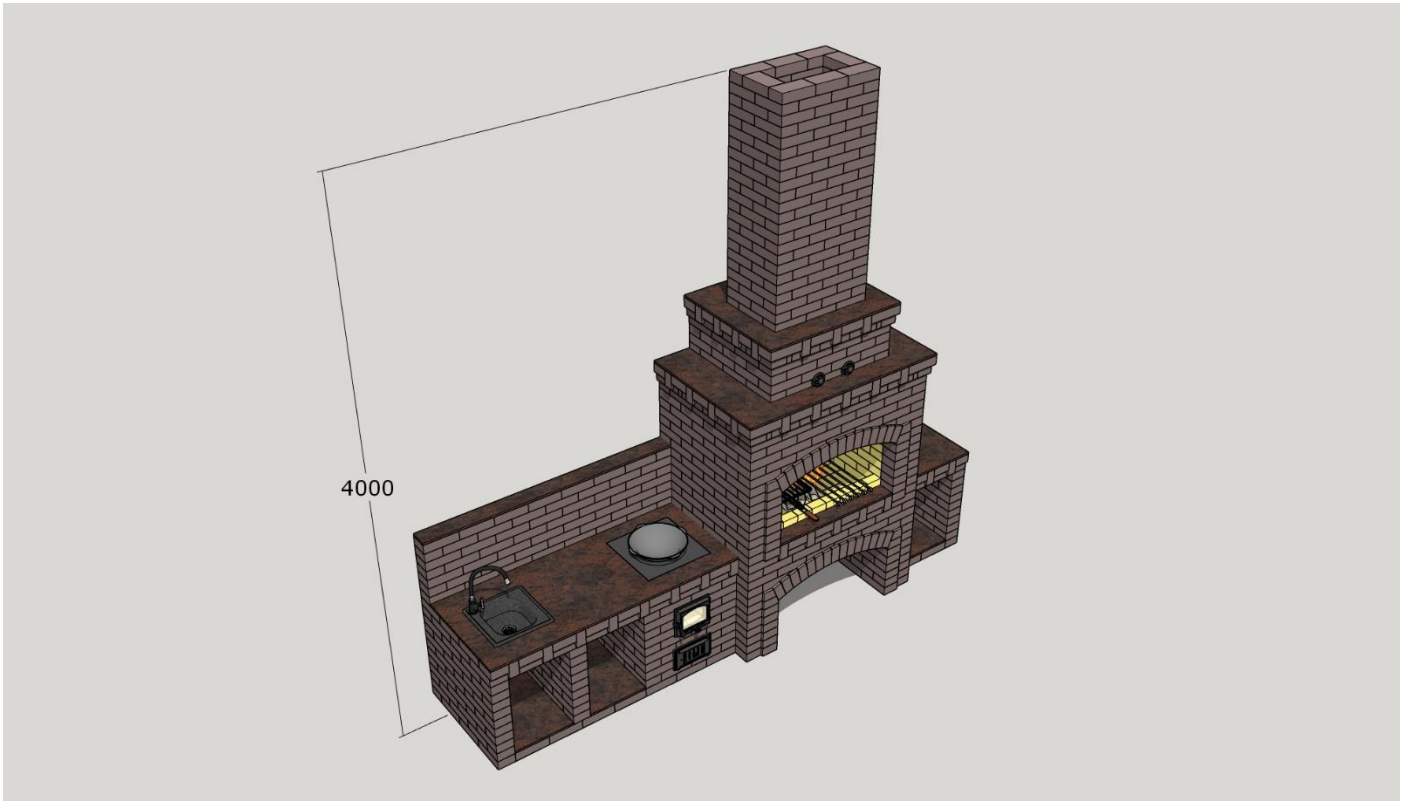
4000

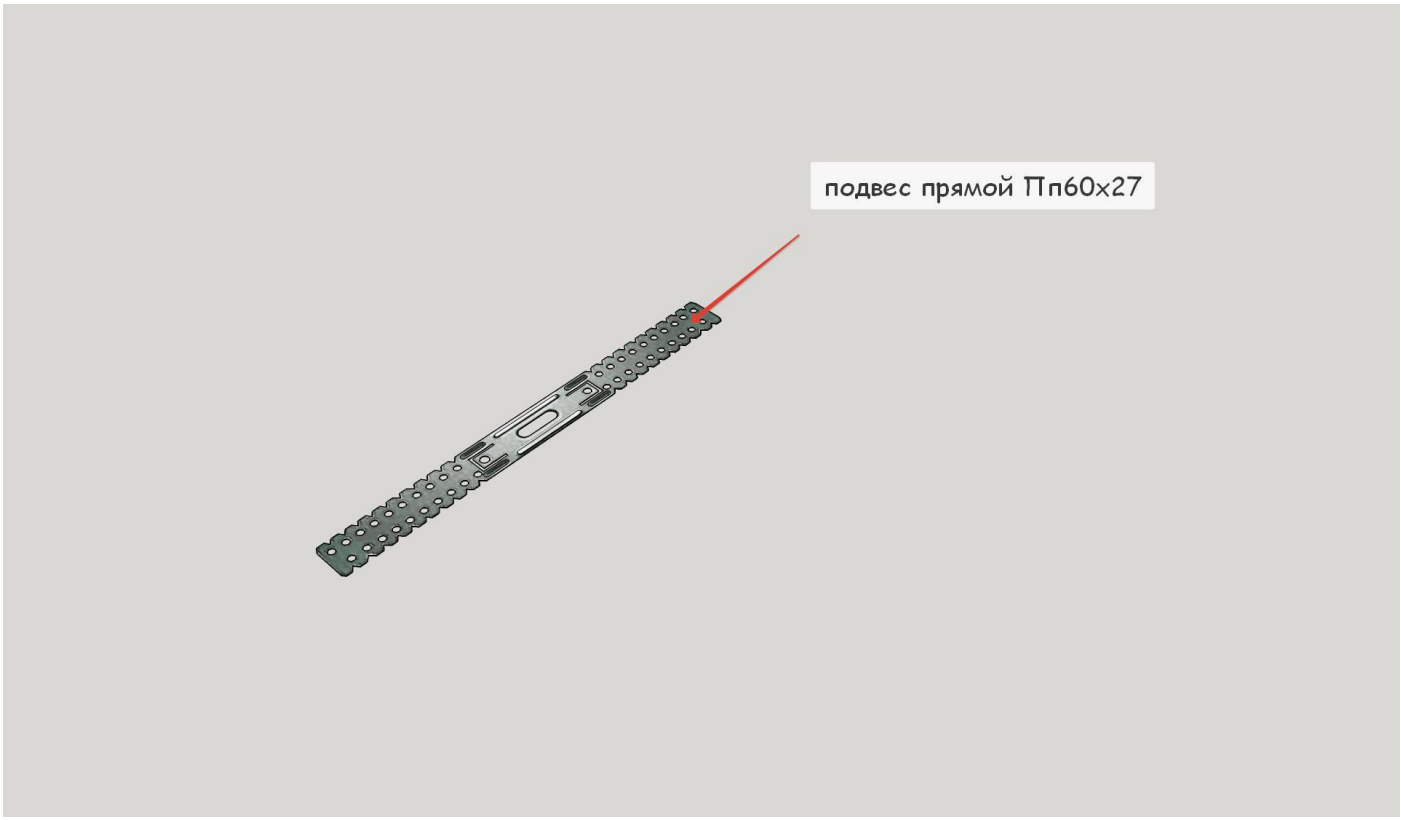

подвес прямой Пп60х27

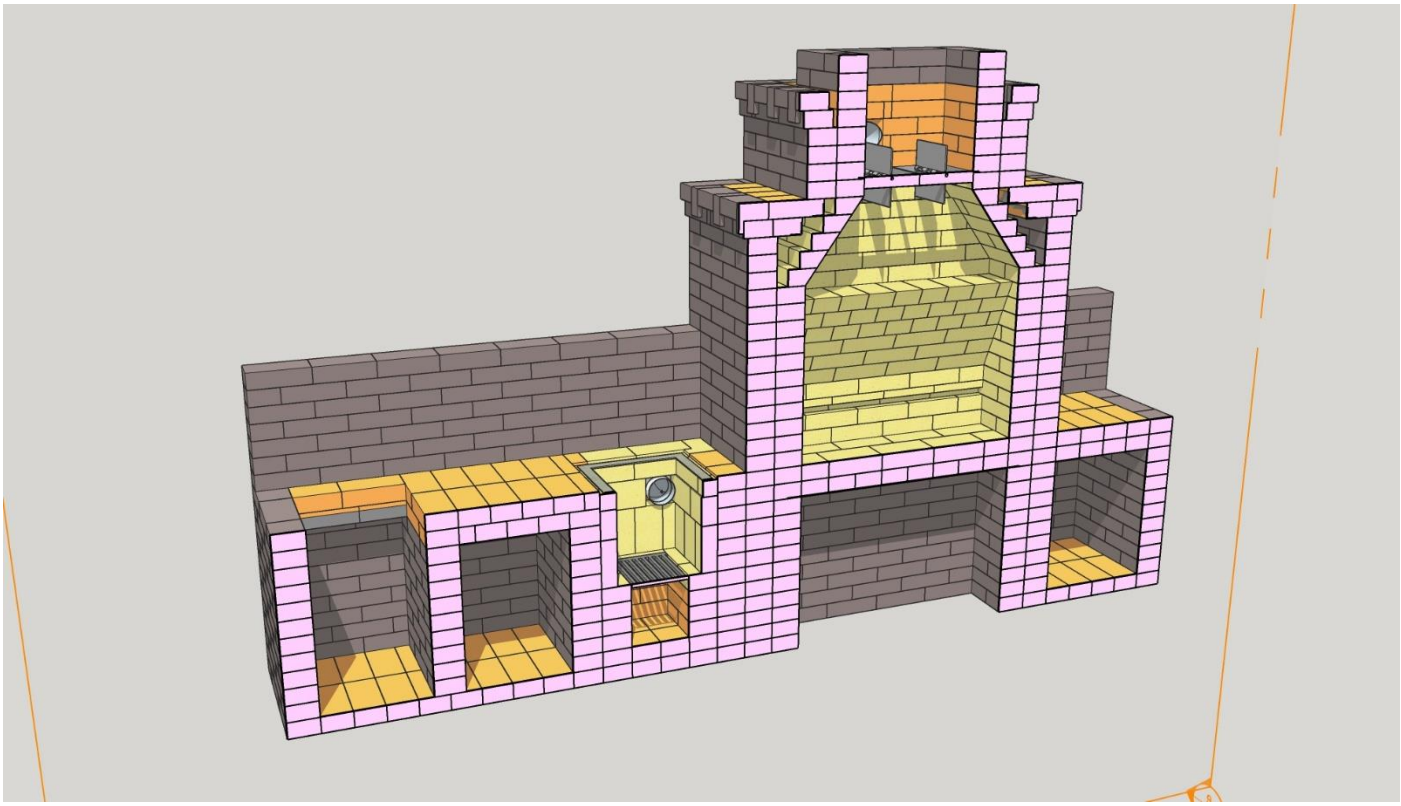


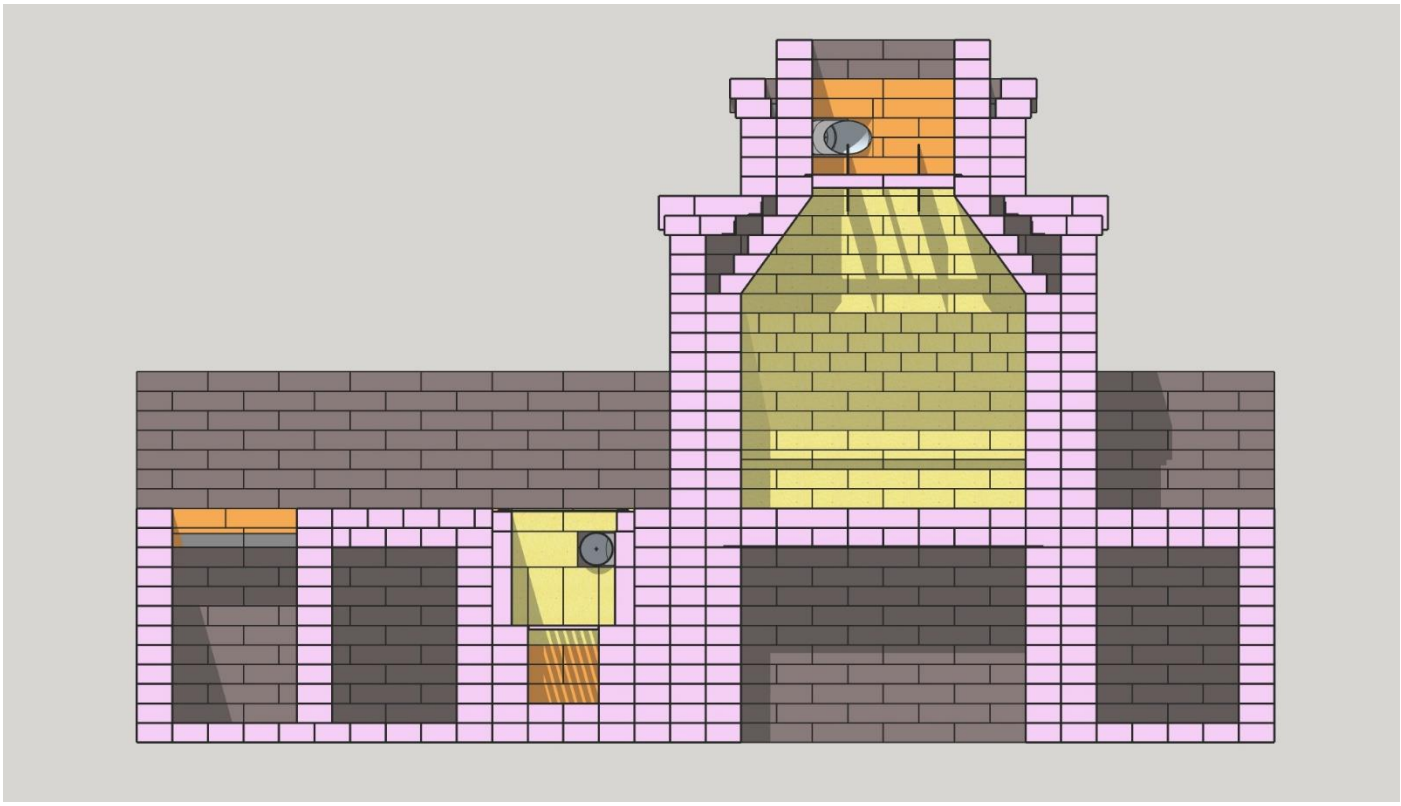


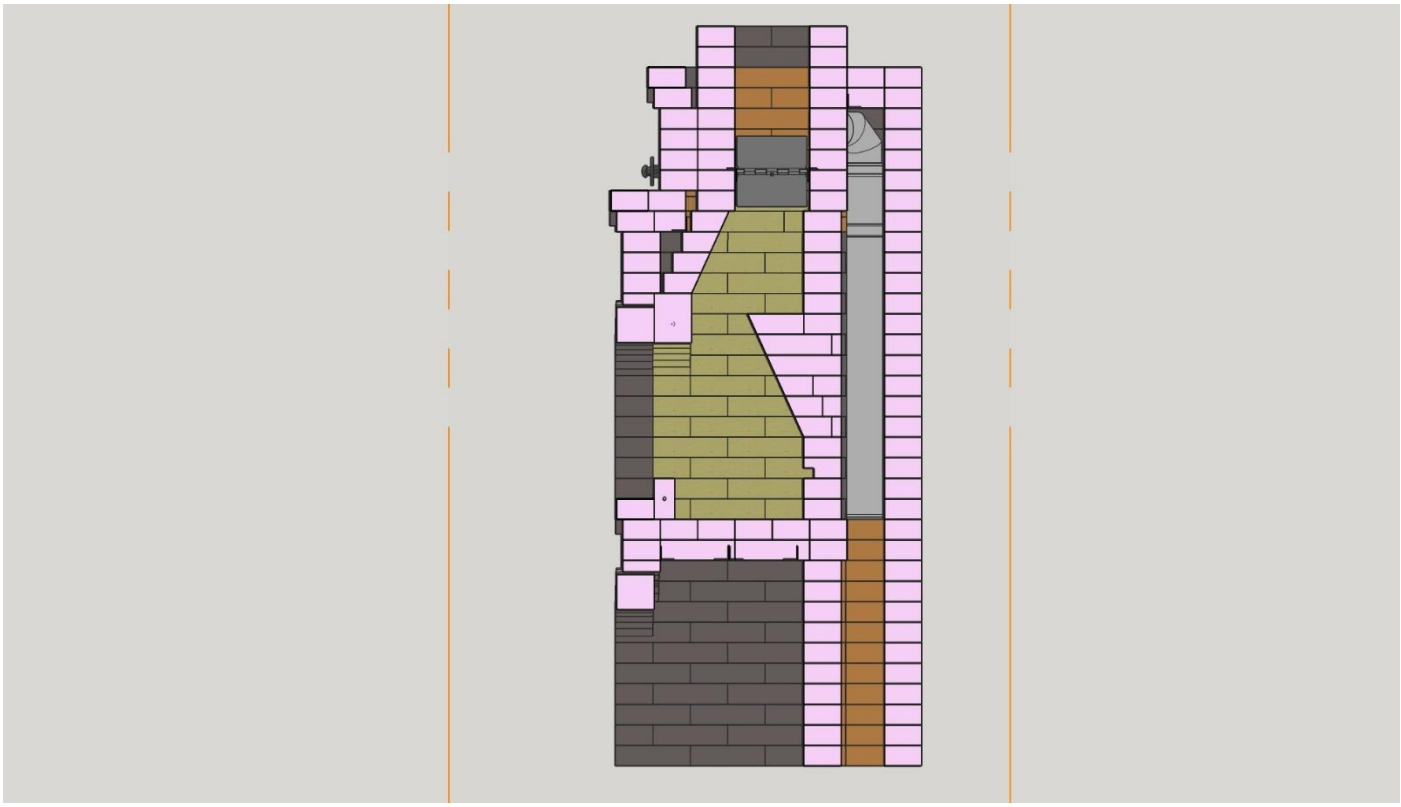


ТЕРРАКОТ
КЕРАМИЧЕСКИЕ ОТДЕЛОЧНЫЕ ТЕХНОЛОГИИ
www.terrakot.com
СМЕСЬ КЛАДОЧНАЯ
ГЛИНО-ШАМОТНАЯ
ЖАРОСТОЙКАЯ
ДЛЯ ПЕЧЕЙ И КАМИНОВ
НАЗНАЧЕНИЕ:
Применяется в качестве раствора для кладки печей, каминов и других объектов, эксплуатируемых в условиях повышенных температур.
+1300°С
20 КГ
МАССА НЕТТО

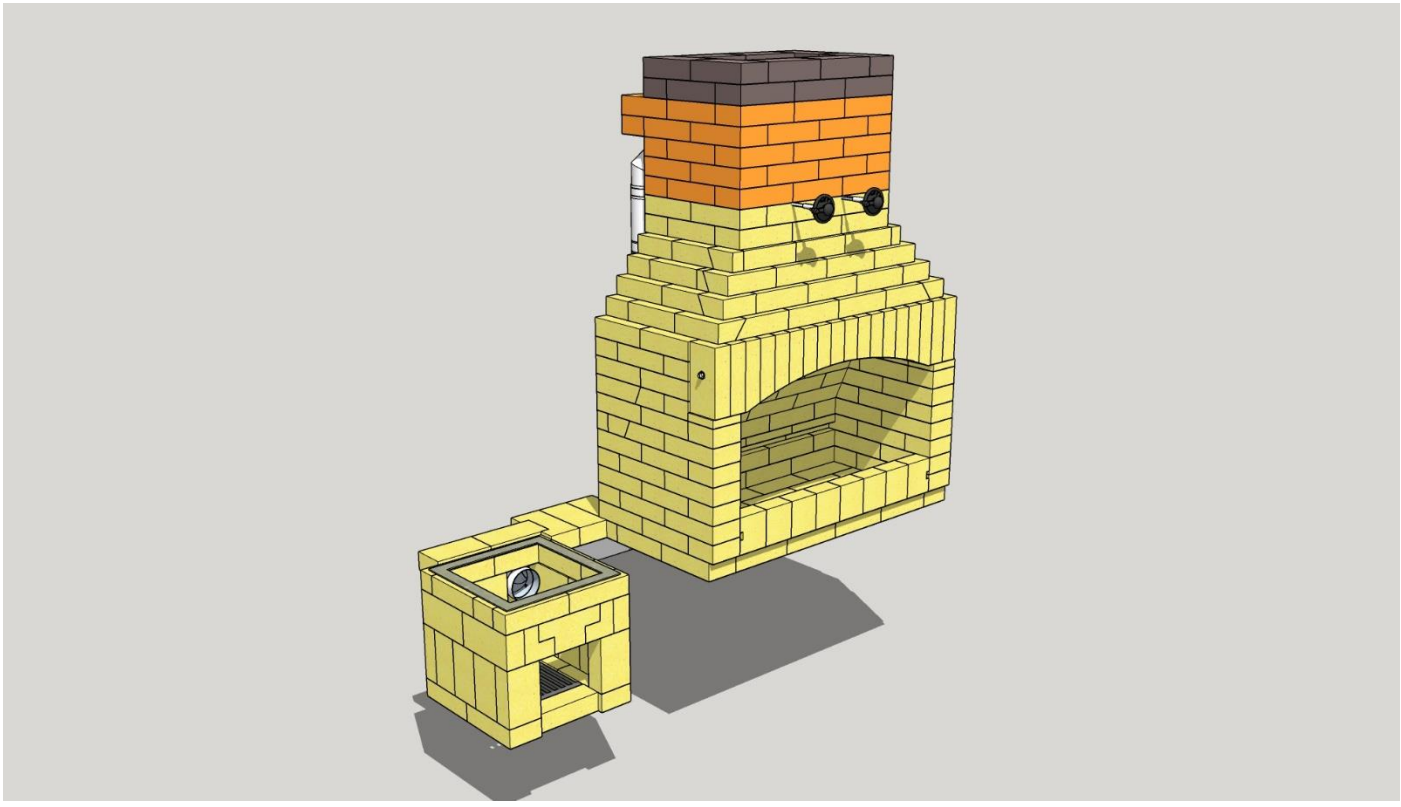


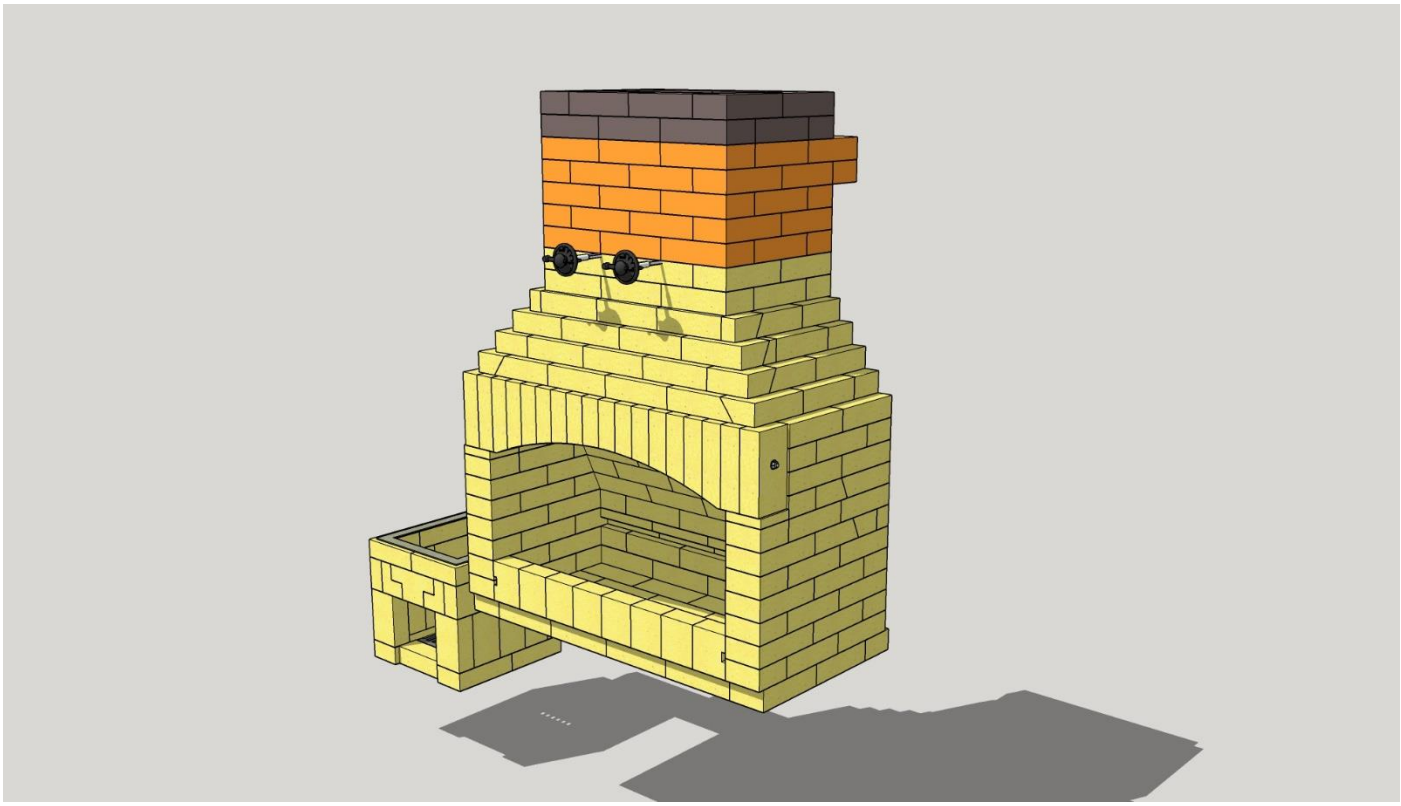

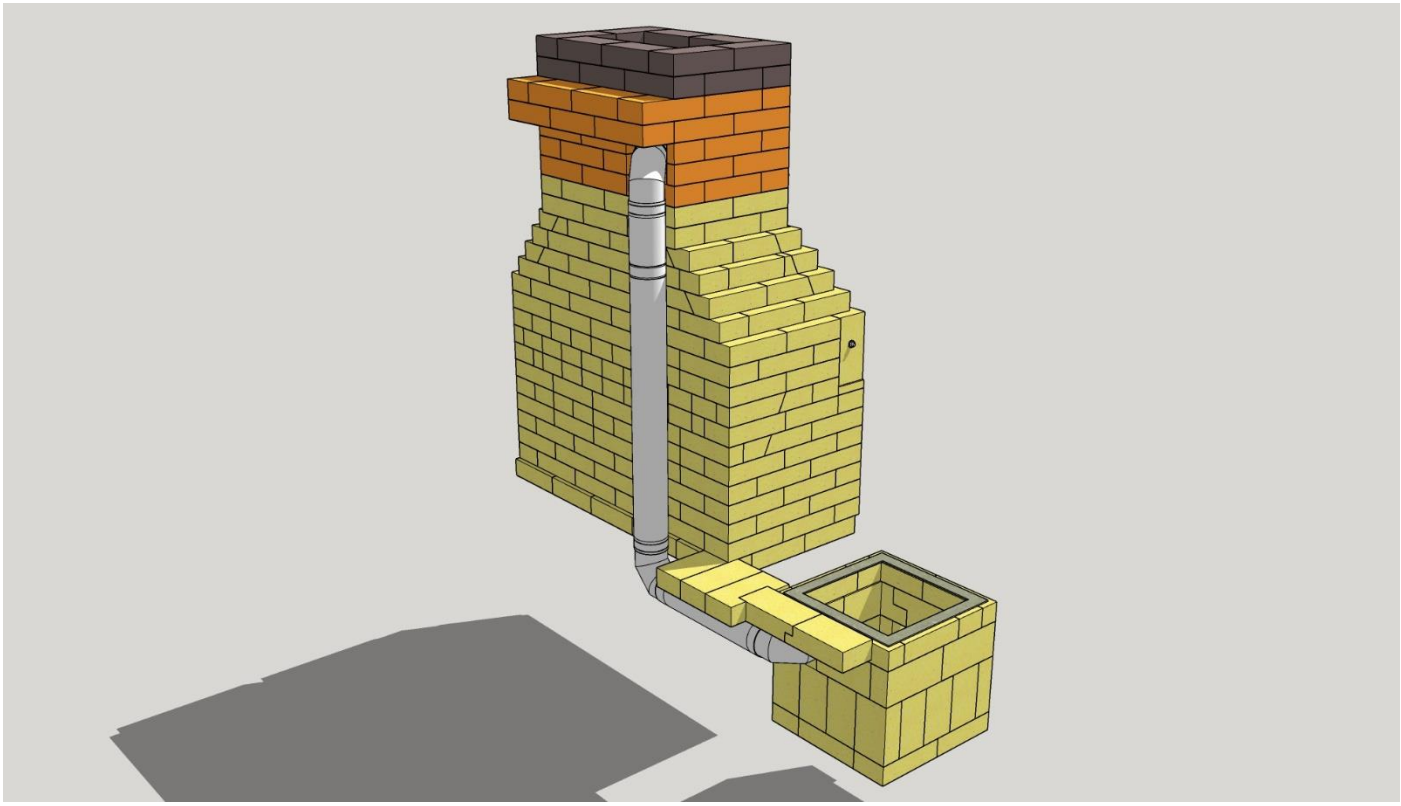

примыкание дымохода заполняется базальтовым картоном или каолиновой ватой

угол спила 36°

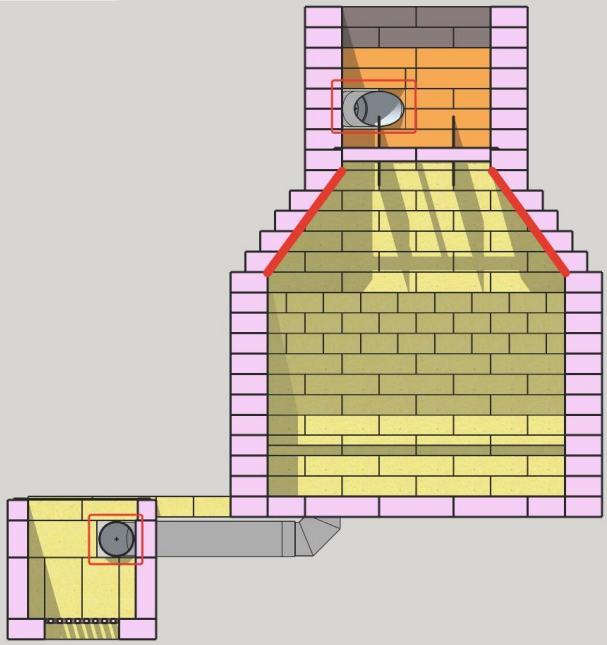

угол спила 24°

