Проект «3952-АРП»

Сайт https://pechnik-novosib.ru/

Проекты https://pechnik-novosib.ru/proekty/

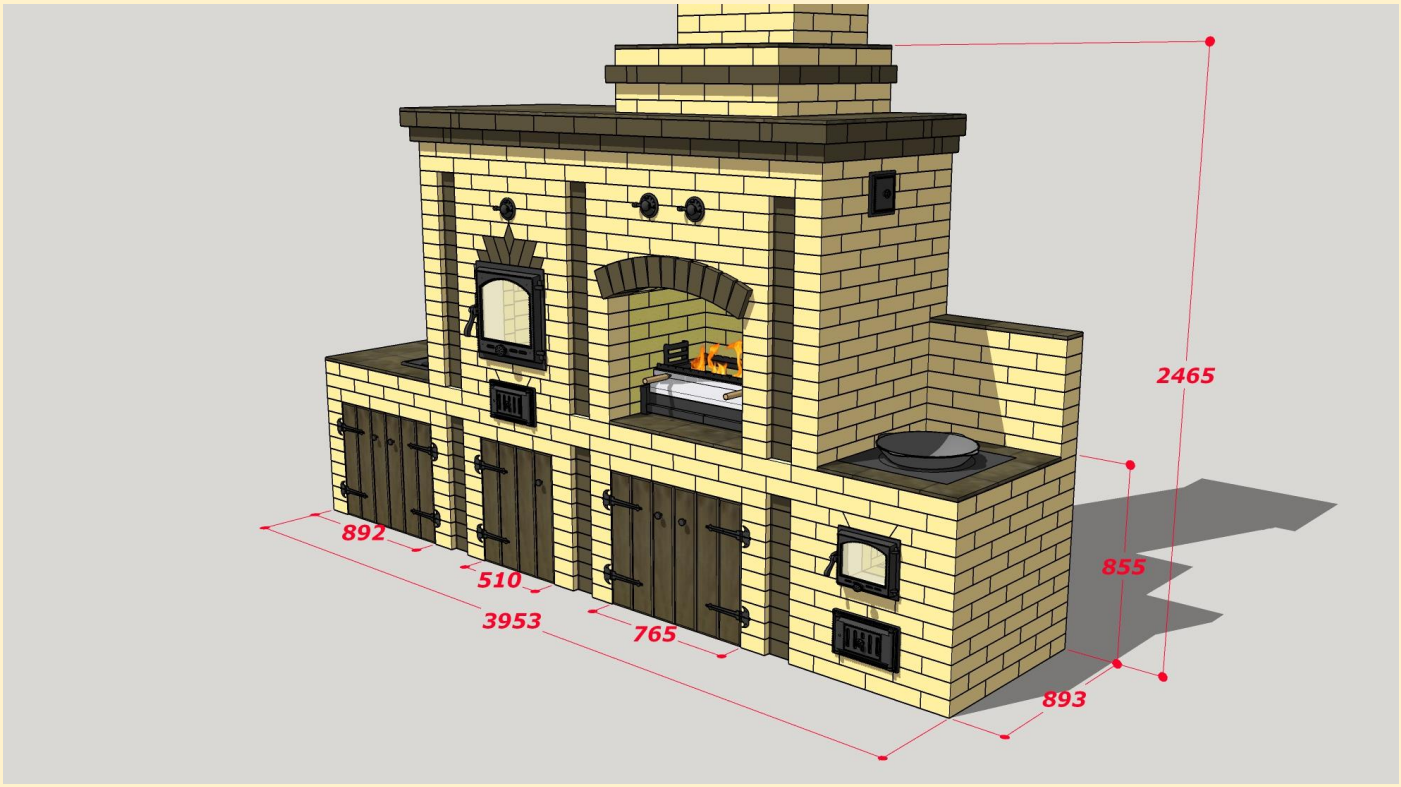





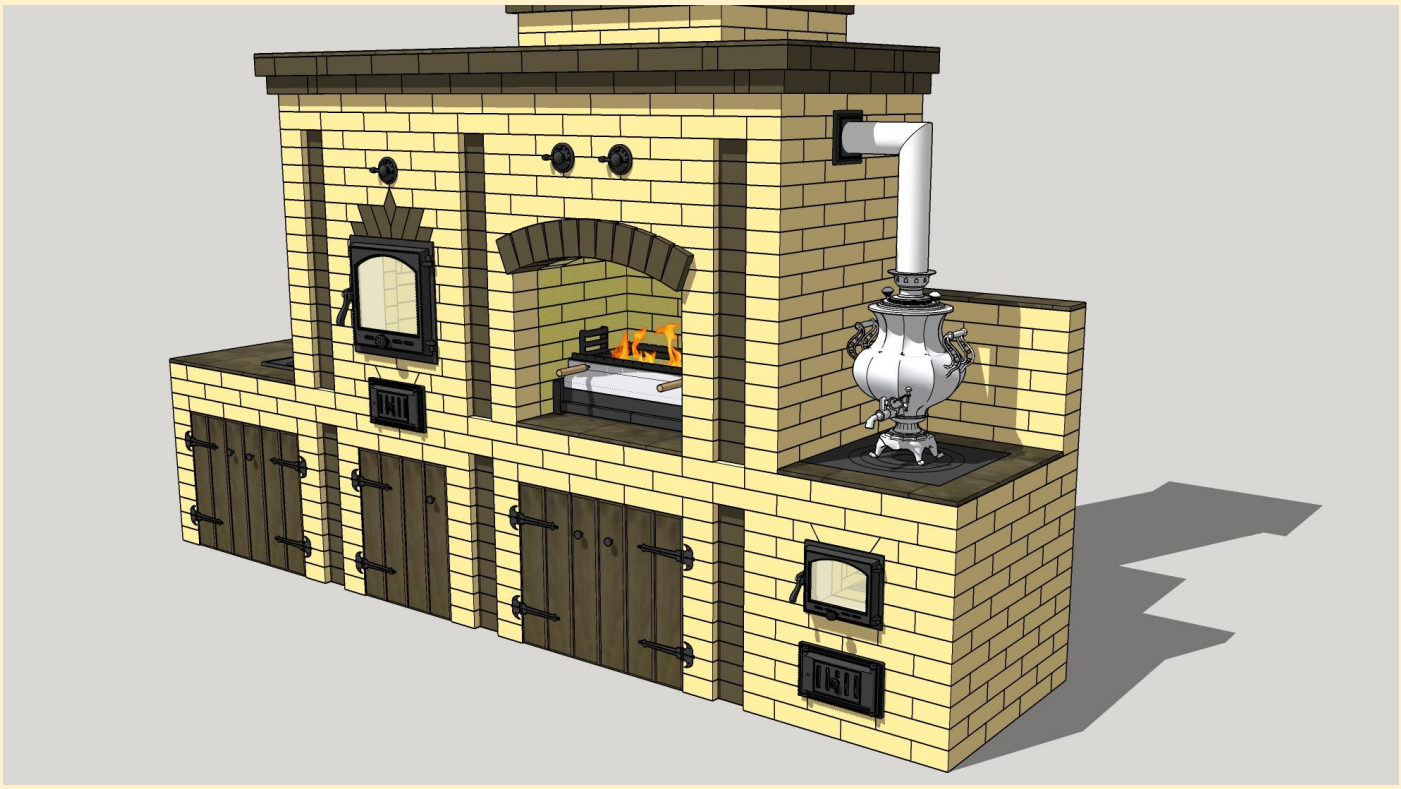

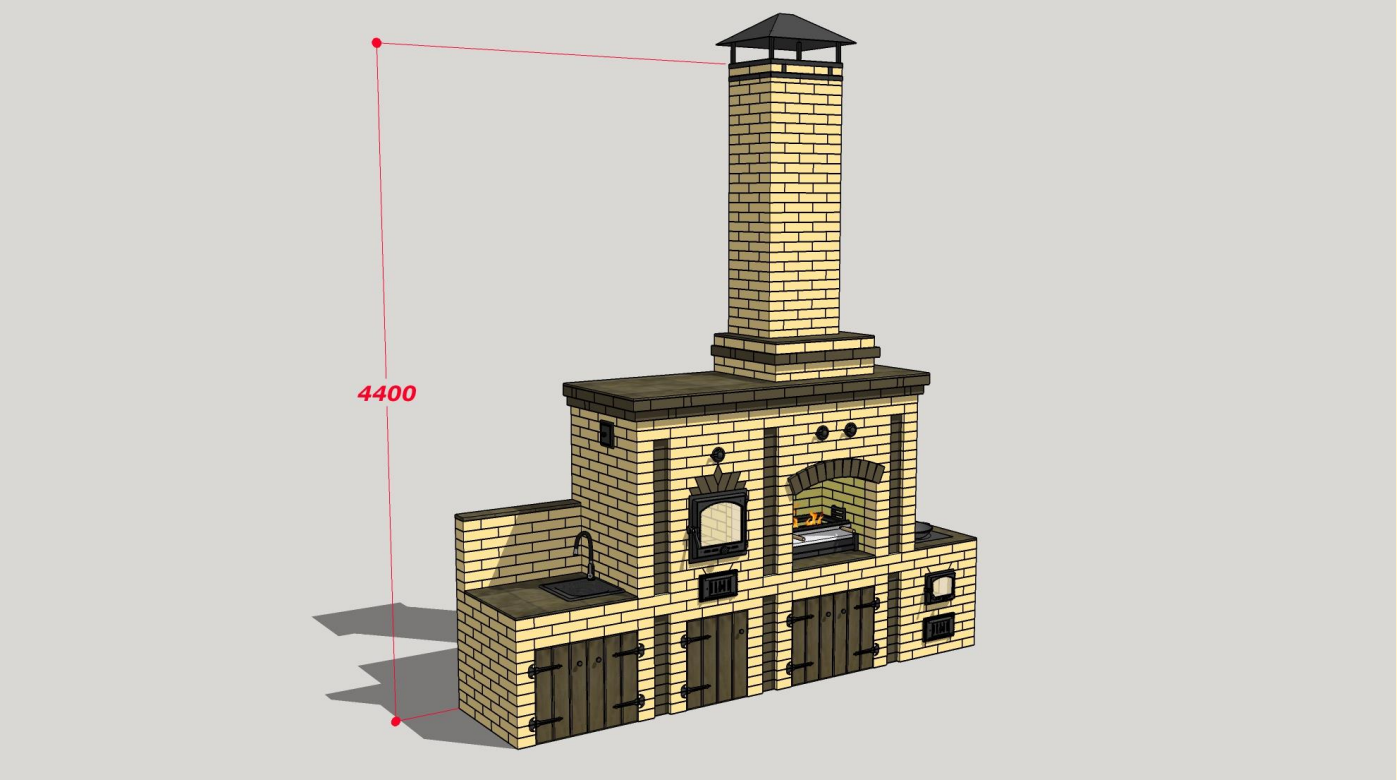
4400

Список материалов

- Кирпич облицовка основной (250*120*65 мм) -1140 шт. (высота 4,4 м.)
- Кирпич облицовка темный (250*120*65 мм) -106 шт.
- Кирпич полнотелый строительный (250*120*65 мм) -550 шт.
- Кирпич огнеупорный ШБ-8 (250*124*65 мм) -350 шт.
- Кирпич огнеупорный ША-45 (230*114*65*45 мм) -40 шт.
- Дверка поддувальная 140х250 мм-2 шт.
- Дверка топочная 210х250 мм-1 шт.
- Дверка каминная «Везувий 205» 415х415 мм-1 шт.
- Дверка прочистная 130*130 мм -2 шт.
- Колосник 250х300 мм-1 шт.
- Колосник 300х125 мм-2 шт.
- Тоннель монтажный нержавейка 1 мм 140х250 мм- 2 шт.
- Тоннель монтажный нержавейка 1 мм 210х250 мм- 1 шт.
- Тоннель монтажный «Везувий 205» 420*420 мм-1 шт.
- Отвод 90° «УМК» d 150, 1,0 мм нержавейка-1 шт.
- Тройник «УМК» d 150, 1,0 мм нержавейка-1 шт.
- Дымовая труба «УМК» d 150 L = 1,0 м, 1,0 мм нержавейка- 1 шт.
- Дымовая труба «УМК» d 150 L = 0,25 м, 1,0 мм нержавейка- 1 шт.
- Поворотный шибер ЗВП-1 -1 шт.
- Поворотный шибер ЗВП-2 -2 шт.
- Мангальная вставка Инбрик-765 AIR -1 шт.
- Плита под казан 500*500 мм-1 шт.
- Шпилька М10 1 м.-2 шт.
- Гайка М10+Шайба усиленная-4 шт.
- Уголок 50-500 мм 3 шт.
- Уголок 50-640 мм 4 шт.
- Уголок 50-750 мм 8 шт.
- Уголок 50-900 мм 3 шт.
- Уголок 63-640 мм 1 шт.
- Уголок 63-900 мм 1 шт.
- Руберойд для гидроизоляции 1 ряда- 1 рулон
- Цемент М400-200 кг.

- Песок сеянный-1200 кг.
- Глина огнеупорная (каолиновая)-160 кг. (пластификатор для основного раствора)
- Смесь кладочная глино-шамотная «Терракот»-120 кг. (для кладки огнеупорного кирпича)
- Базальтовый картон 600х1200х5 мм-4 листа

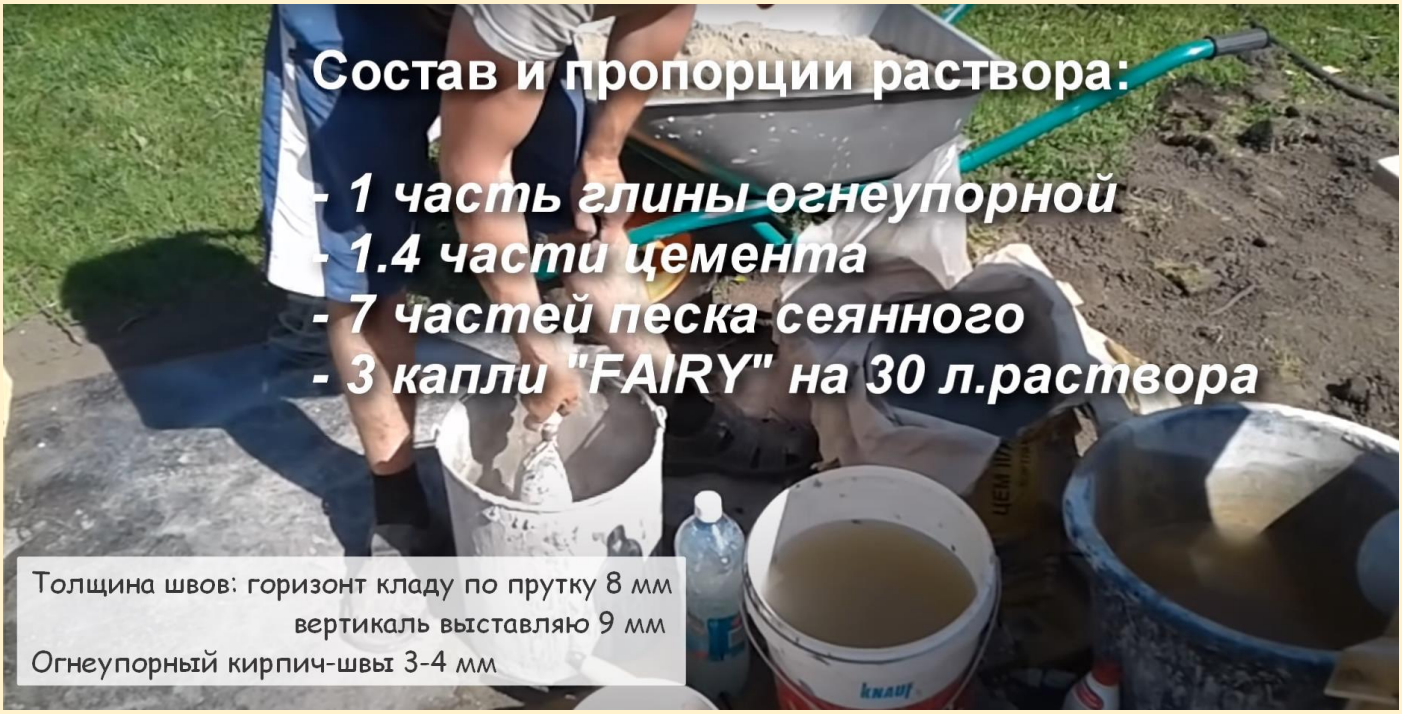

Ряд 1

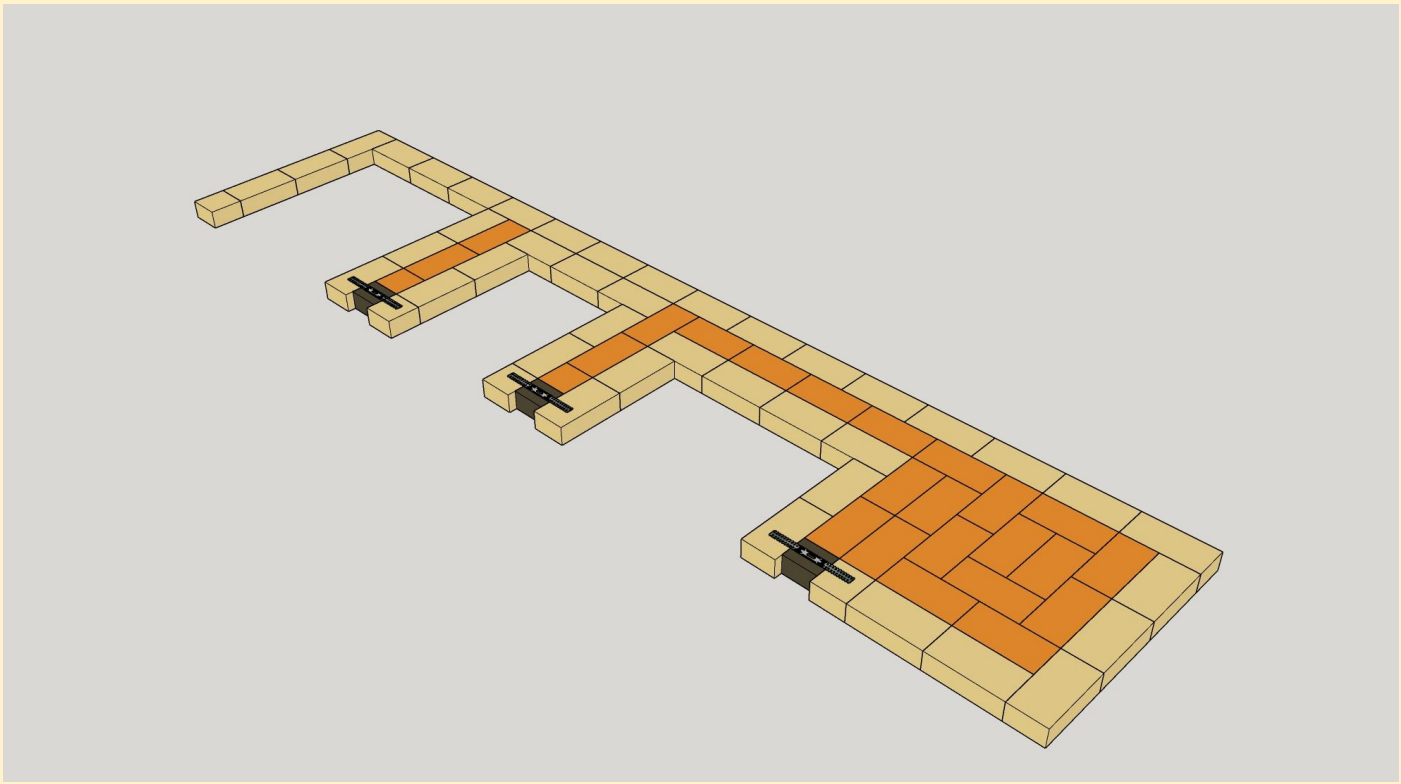

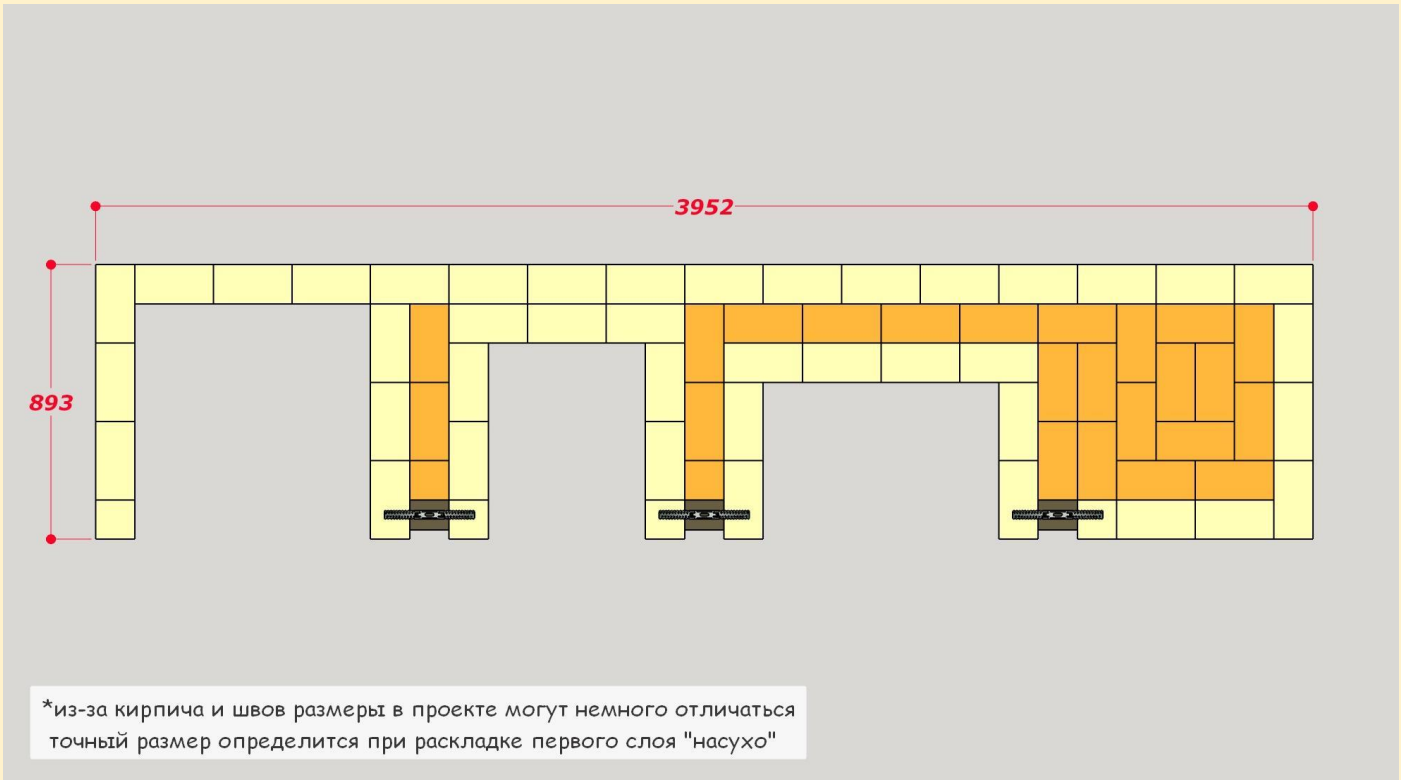

*из-за кирпича и швов размеры в проекте могут немного отличаться
точный размер определится при раскладке первого слоя "насухо"

Ряд 2

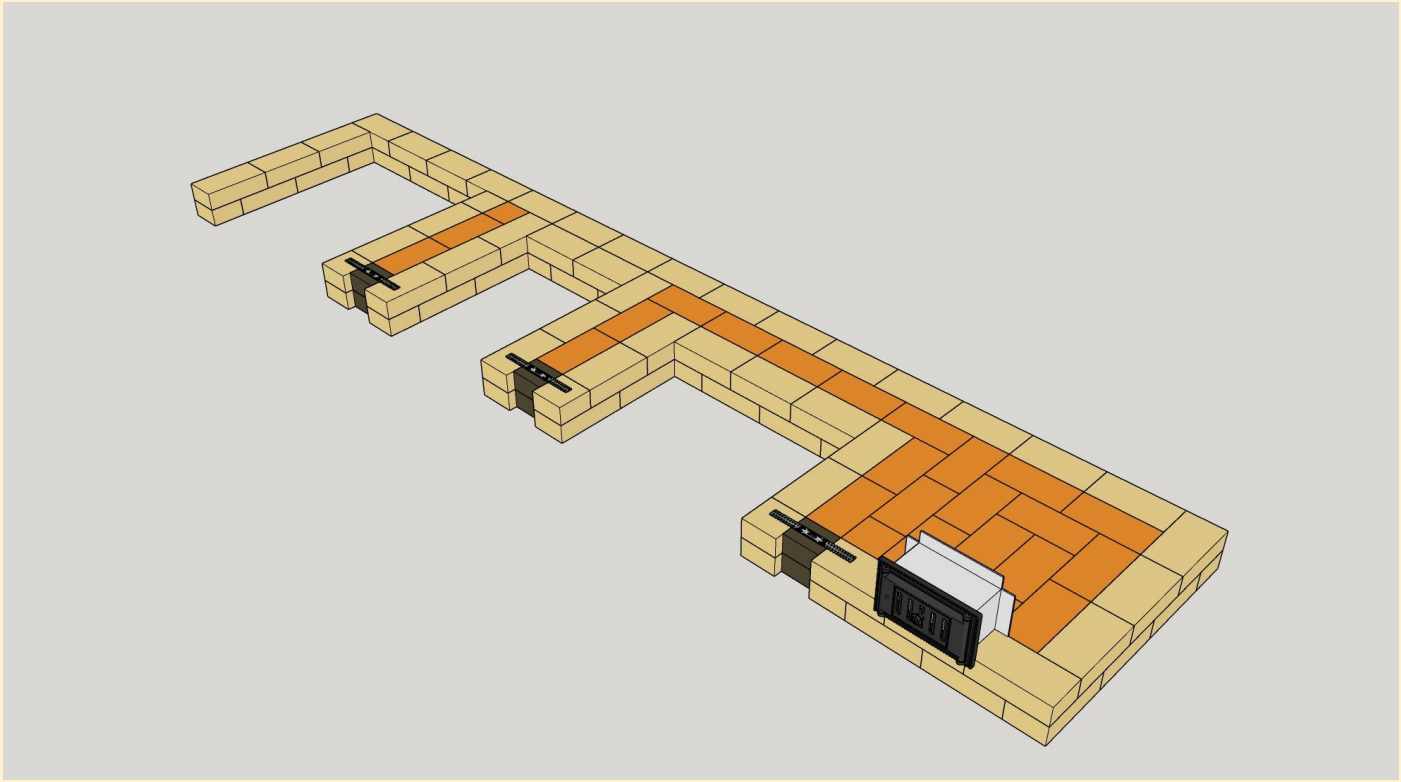

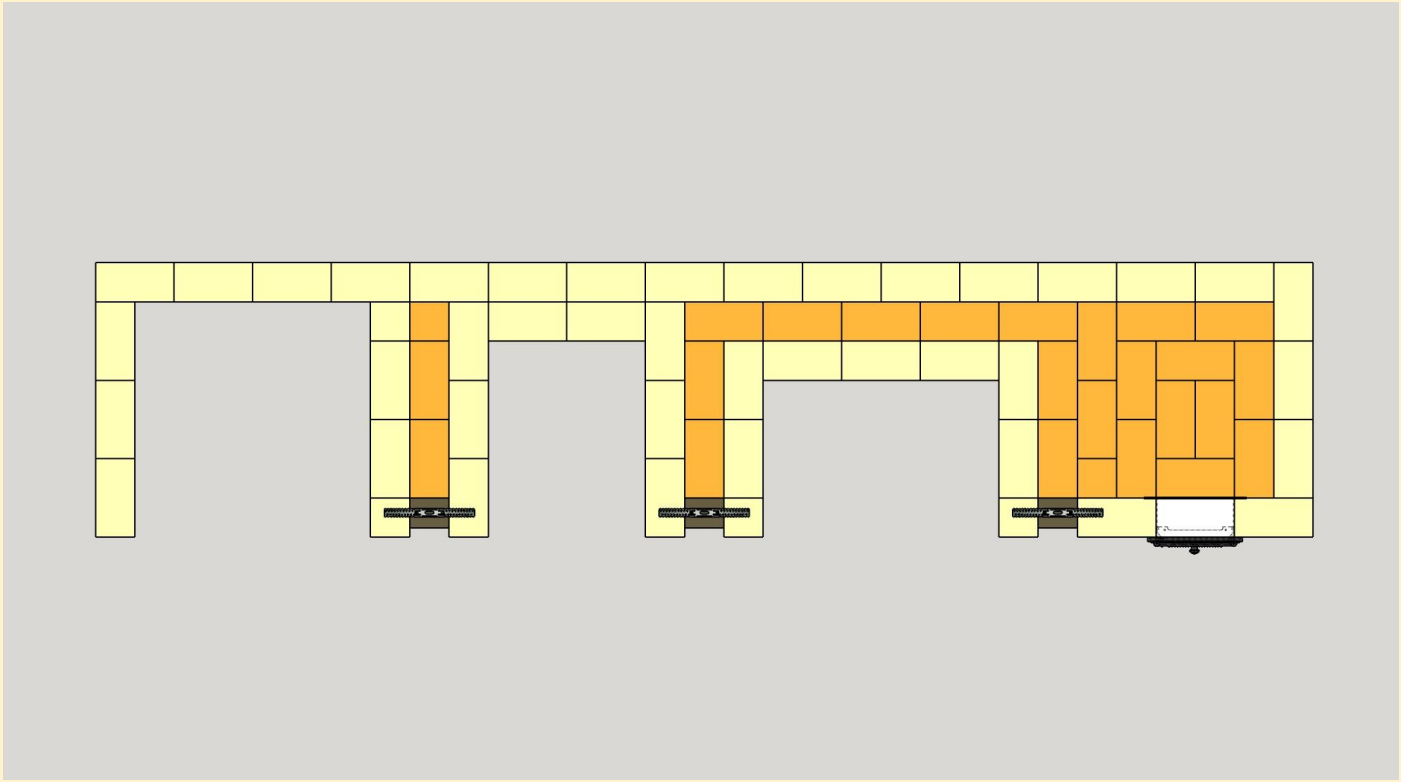

Ряд 3

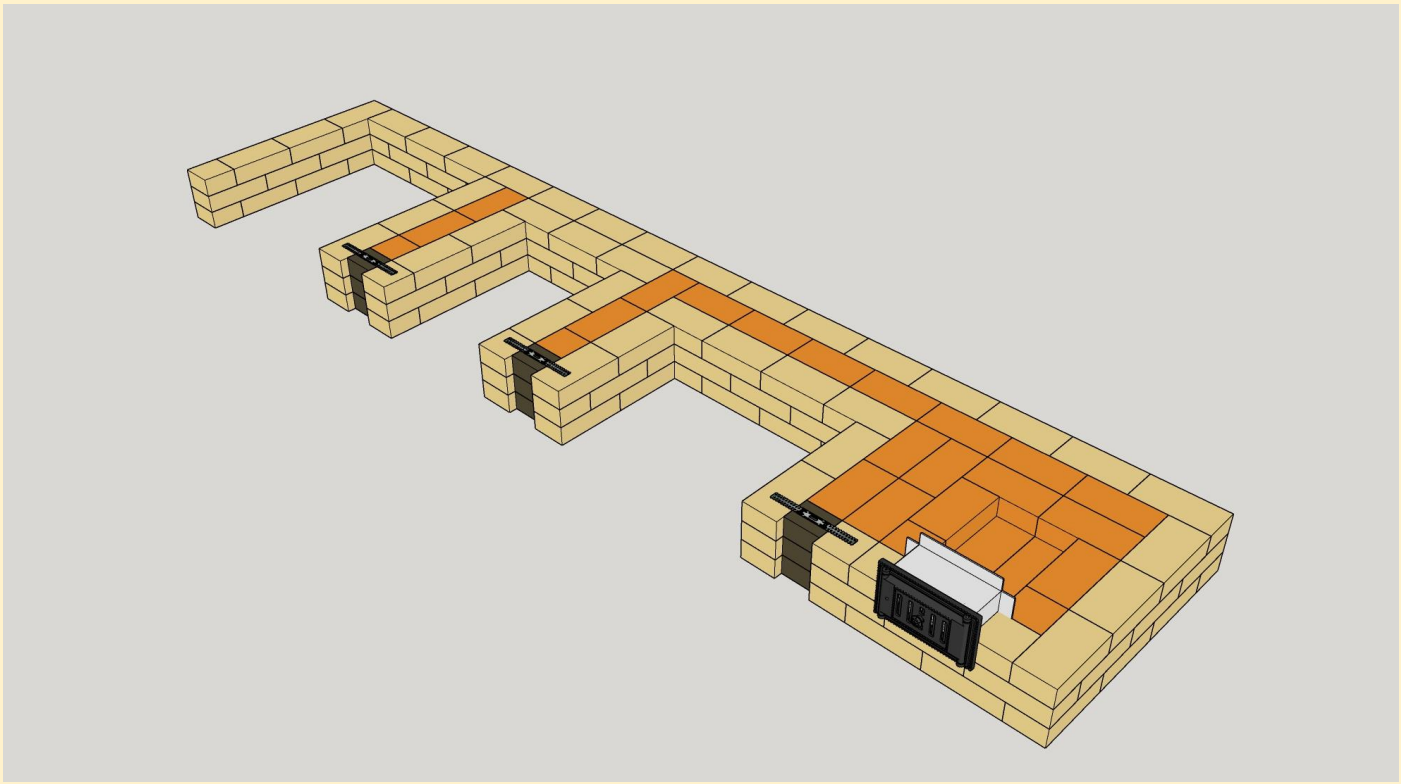

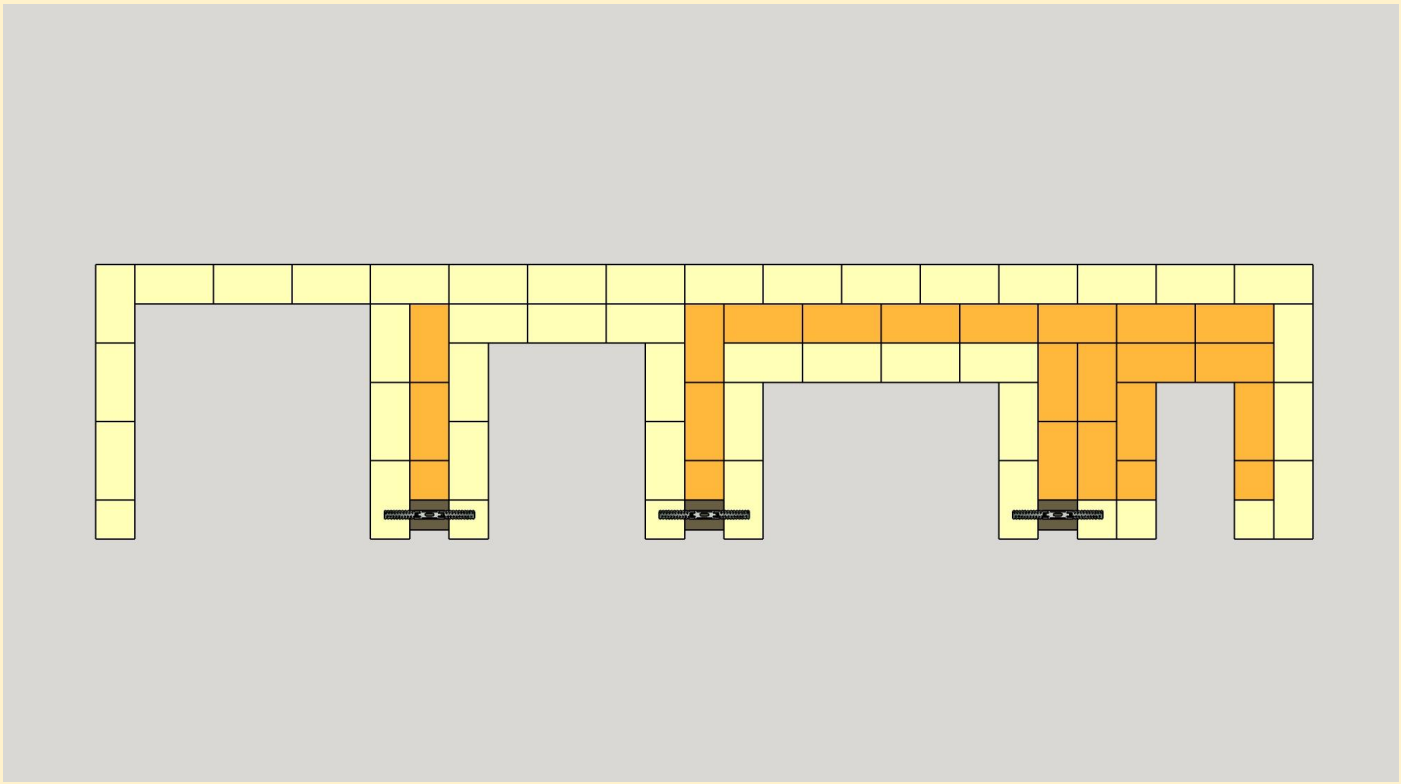

Ряд 4

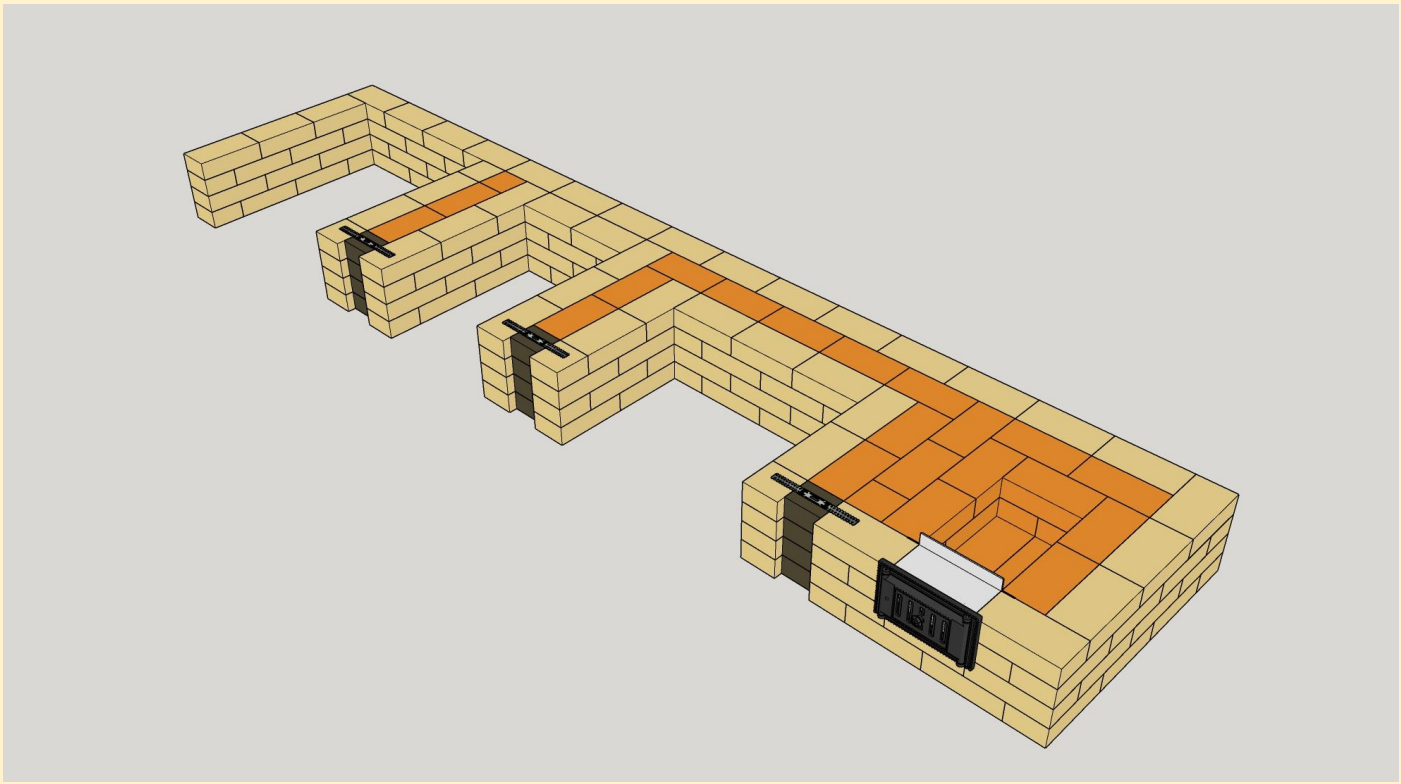

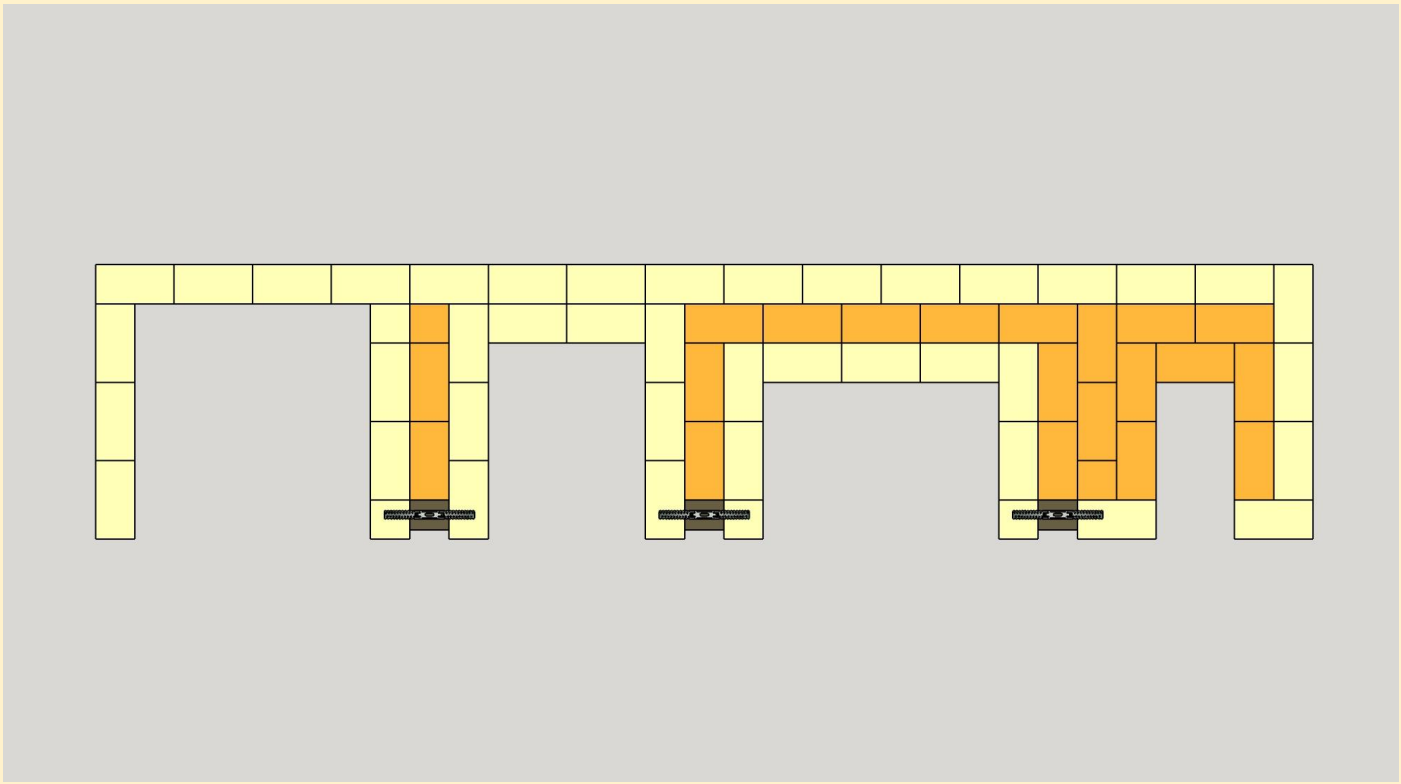

Ряд 5

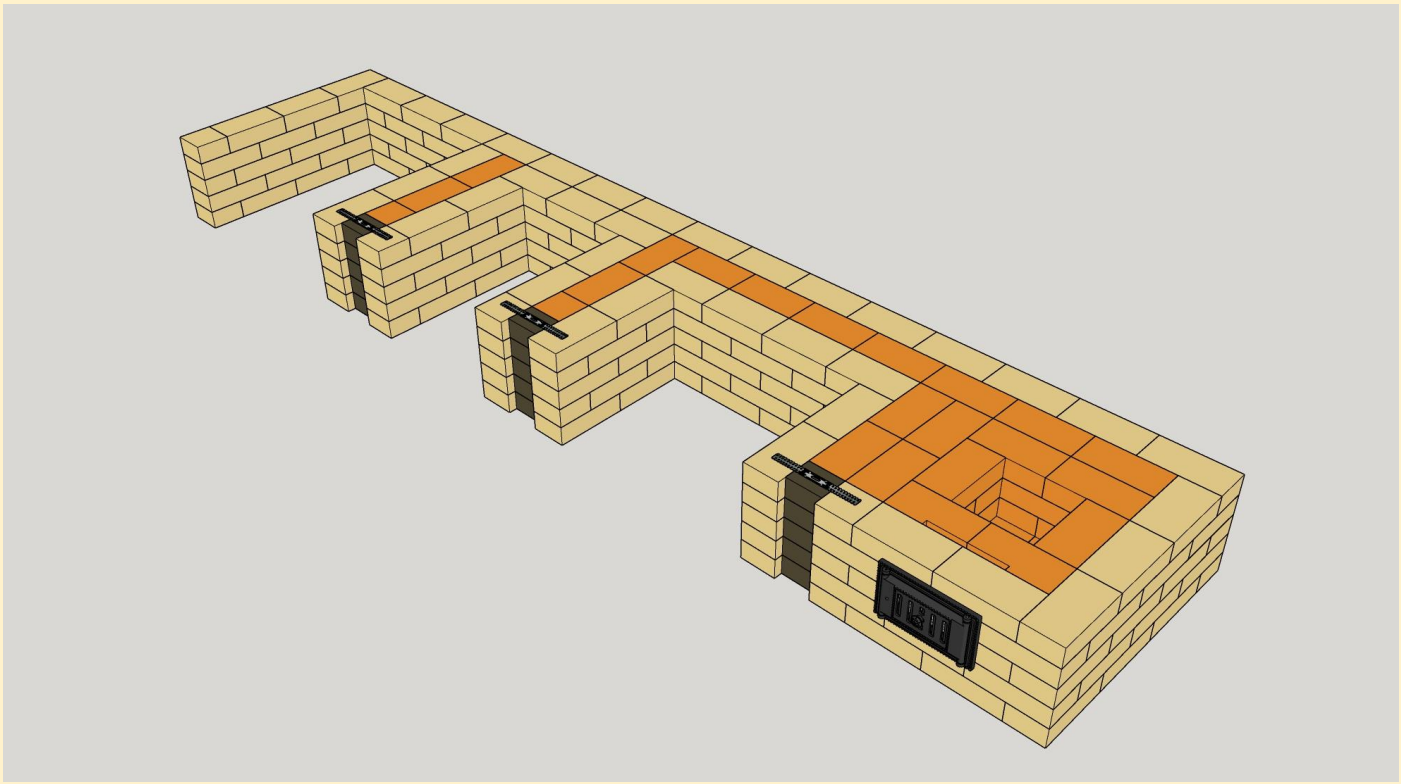

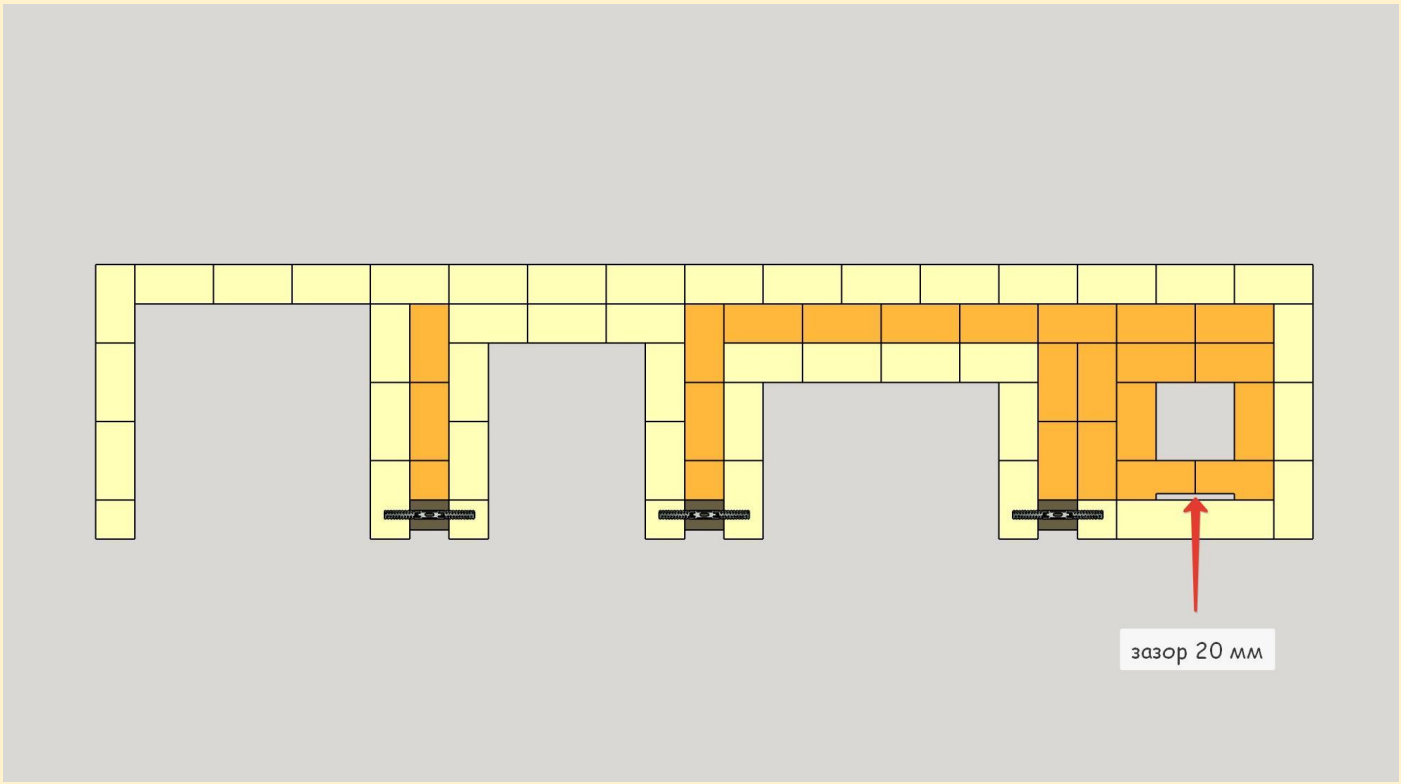

Ряд 6

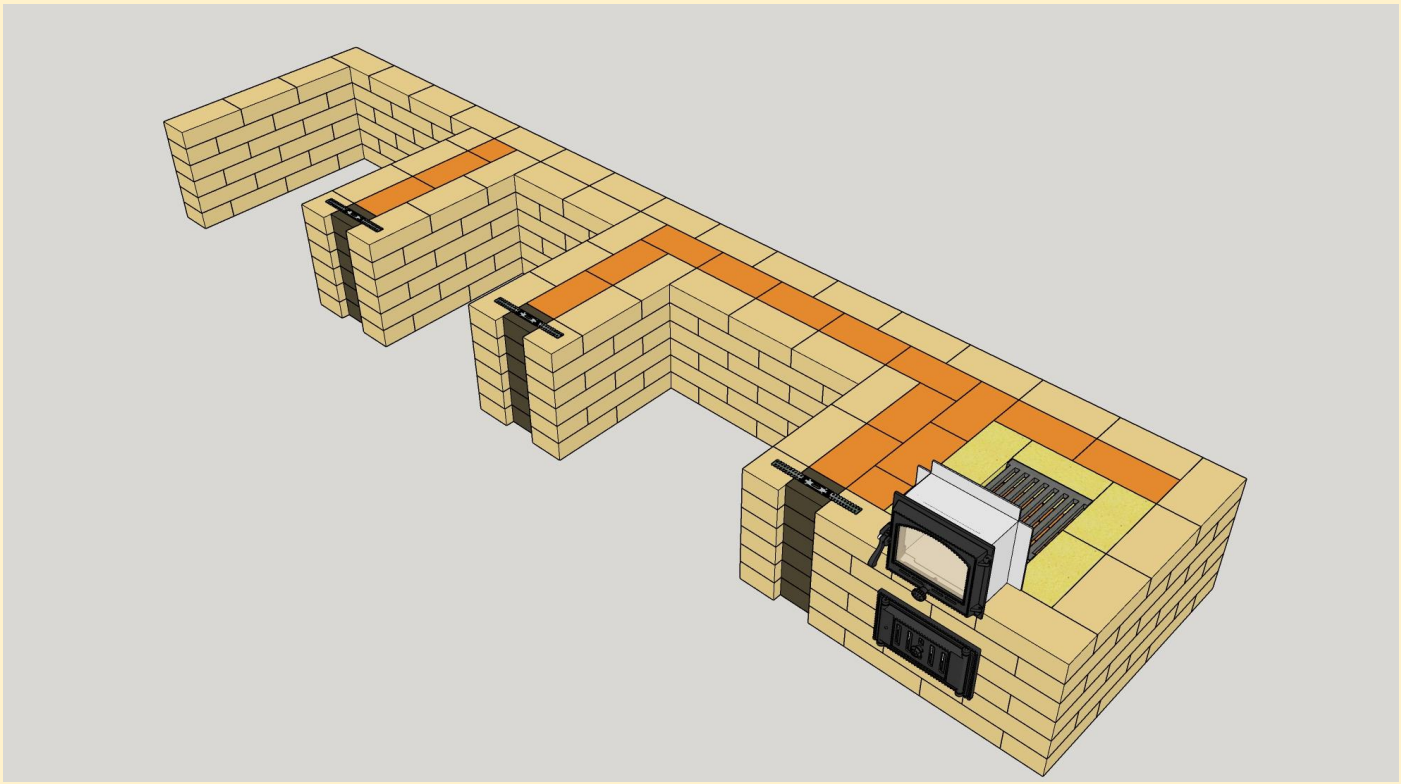

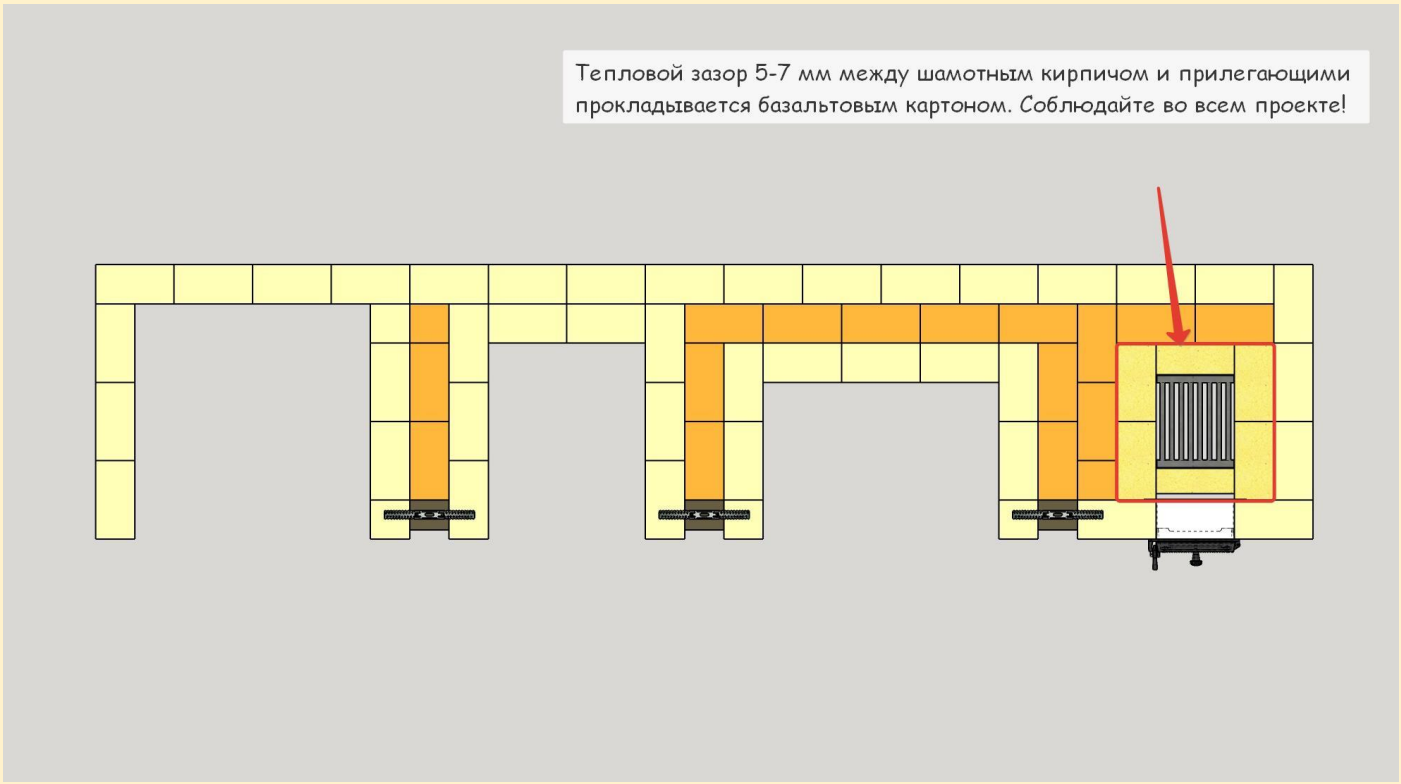
Тепловой зазор 5-7 мм между шамотным кирпичом и прилегающими прокладывается базальтовым картоном. Соблюдайте во всем проекте!

Ряд 7

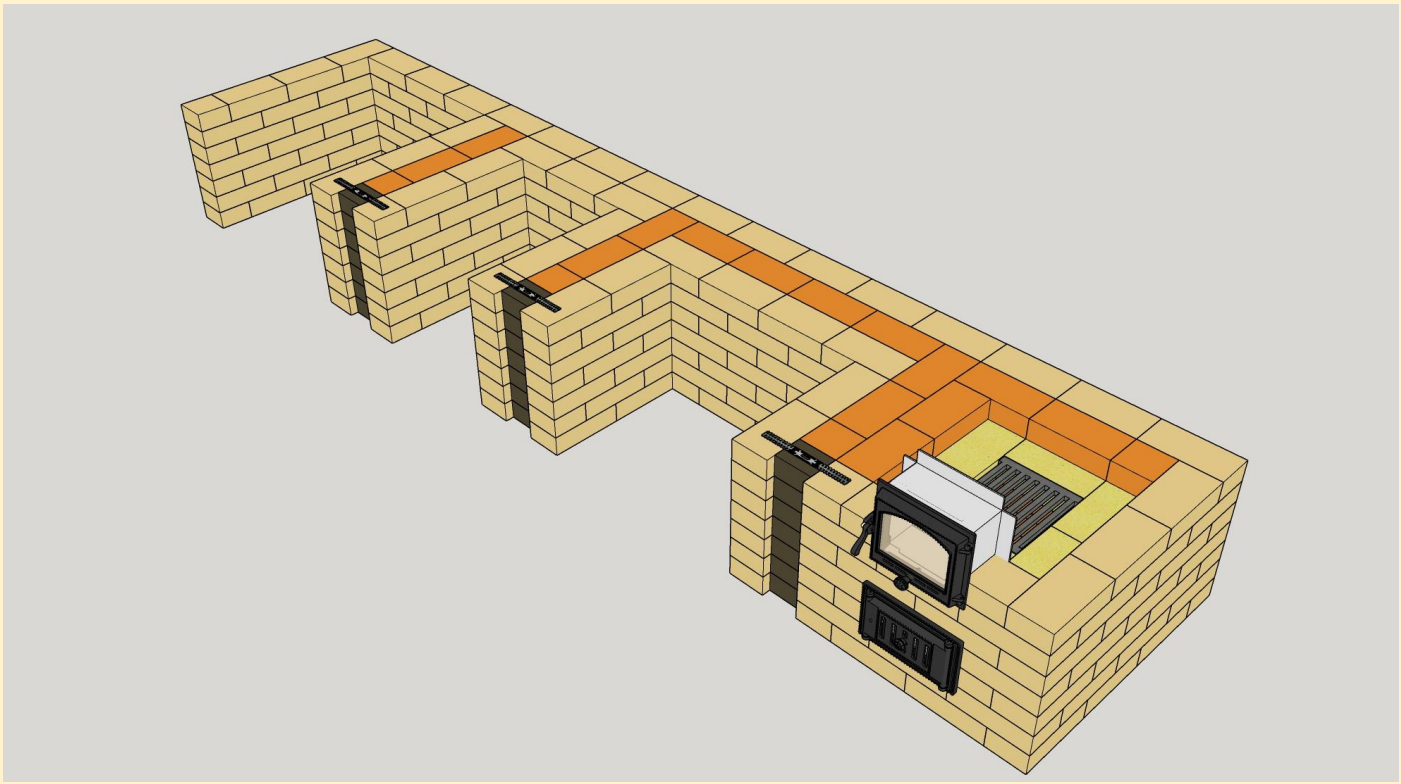

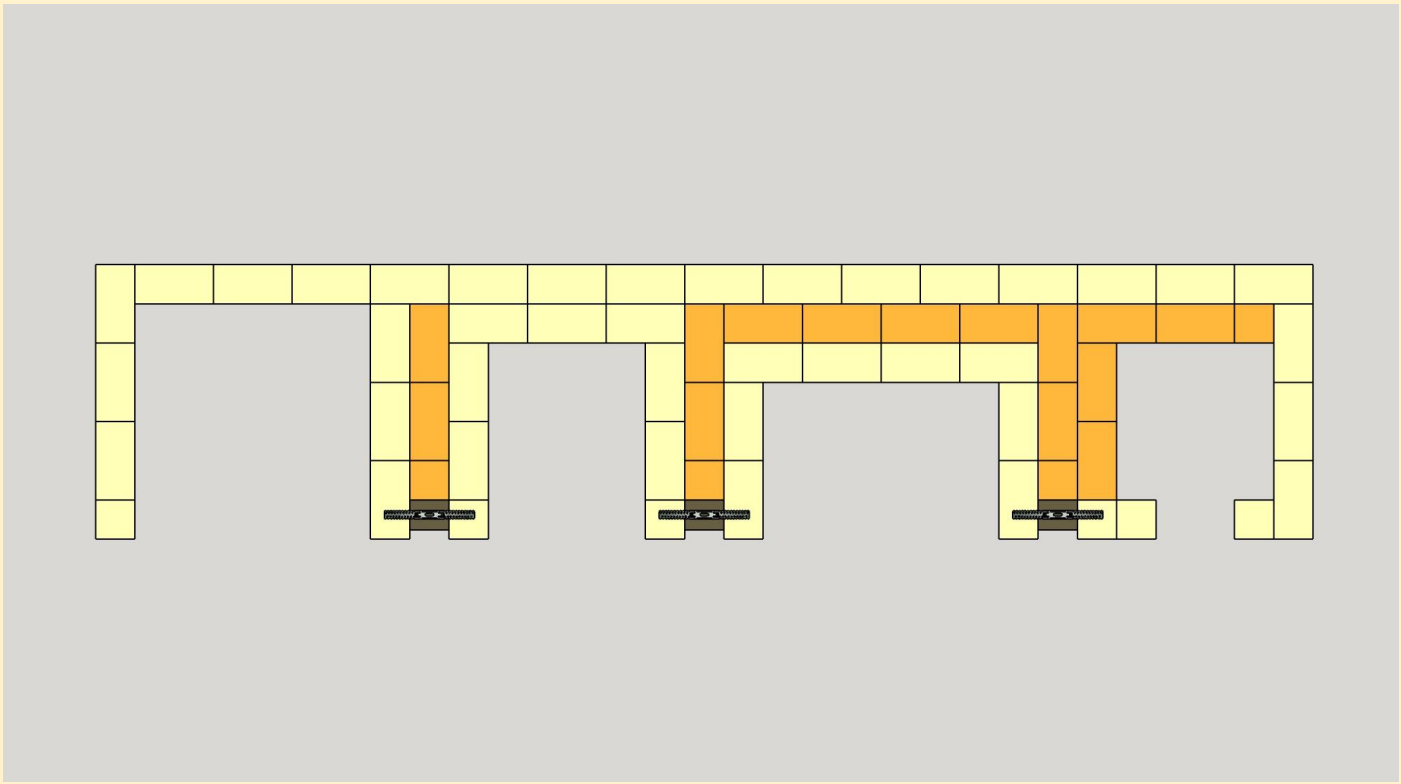

Ряд 8

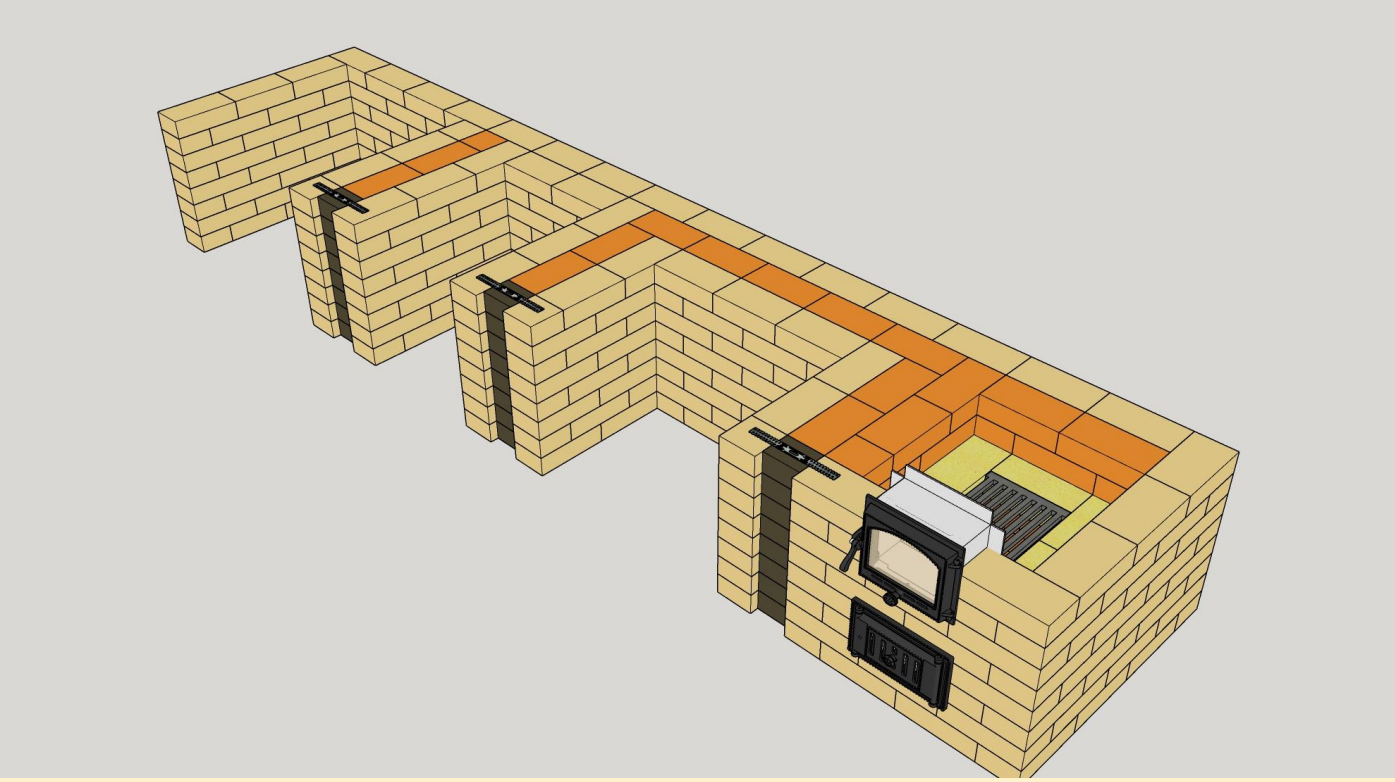

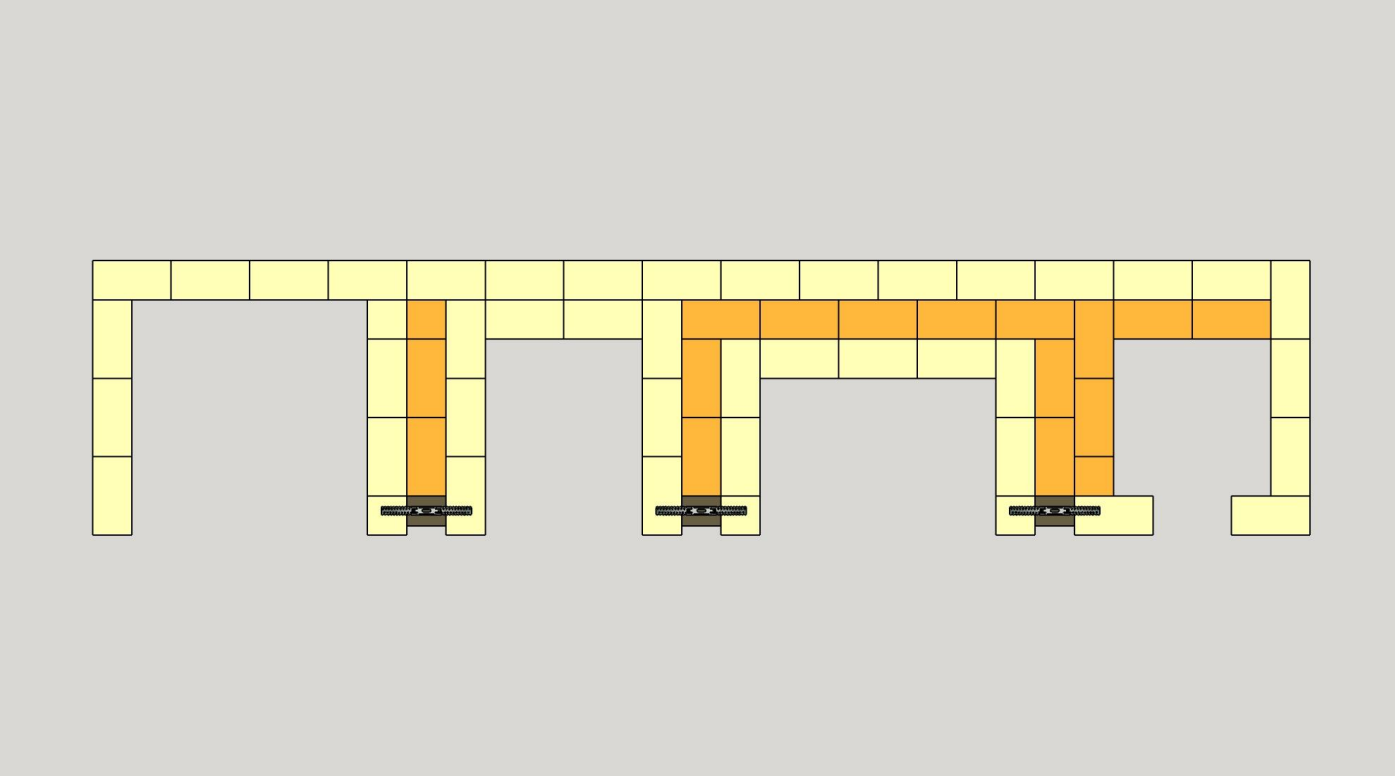

Ряд 9

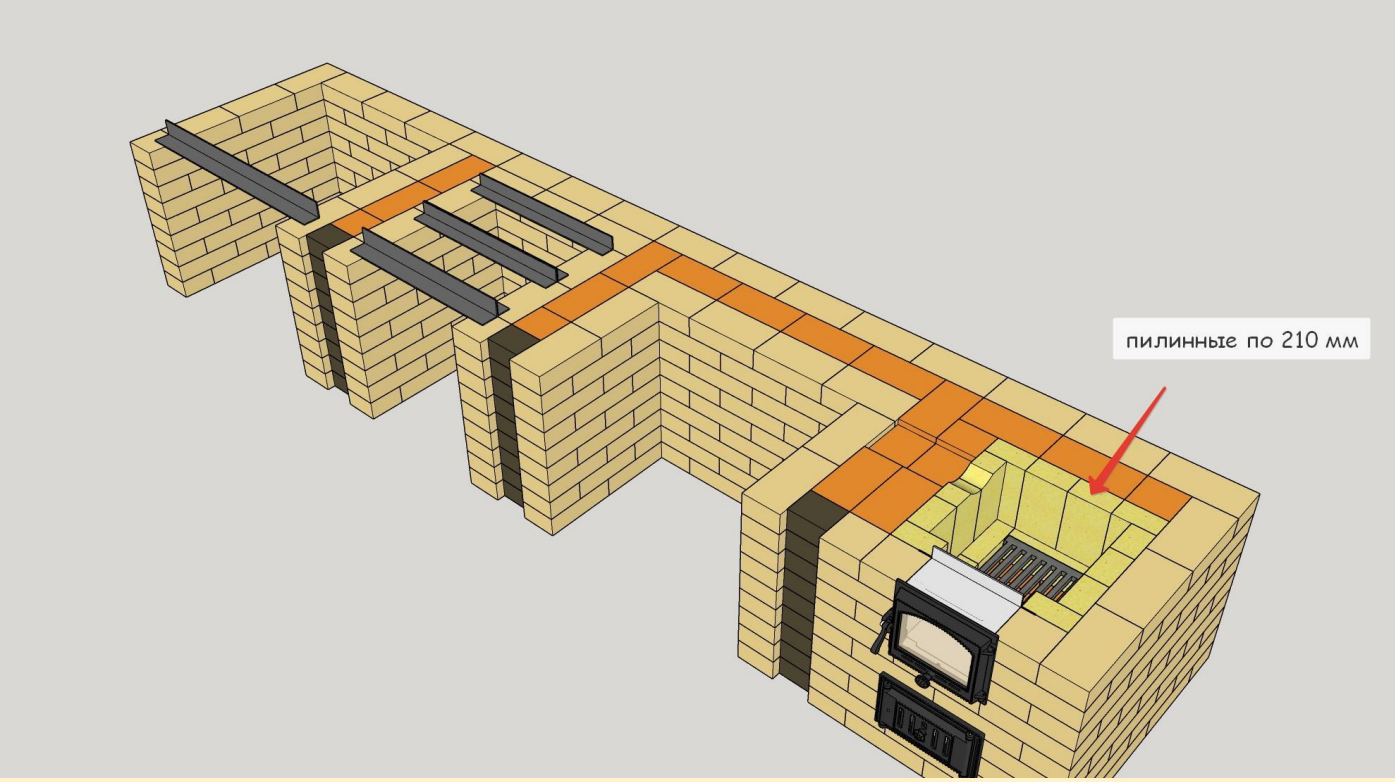

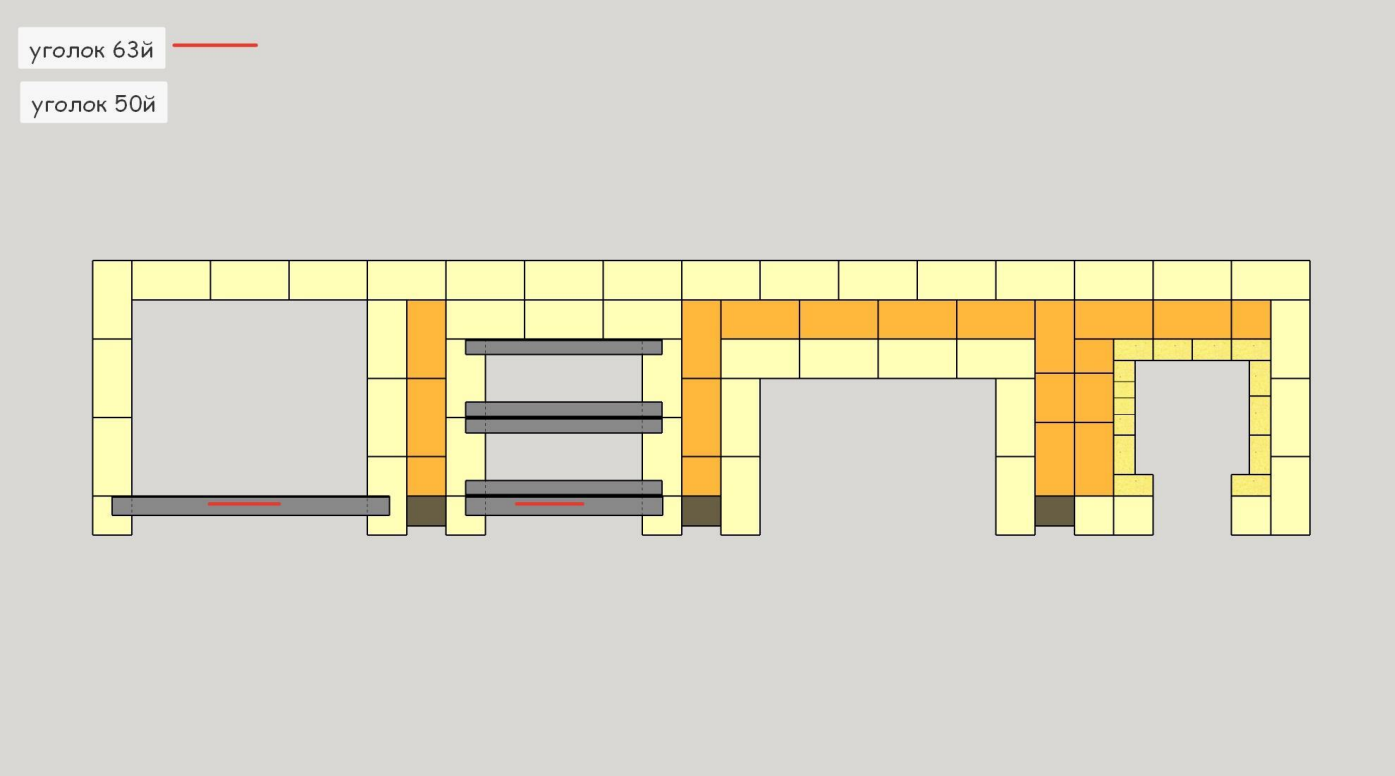

Ряд 10

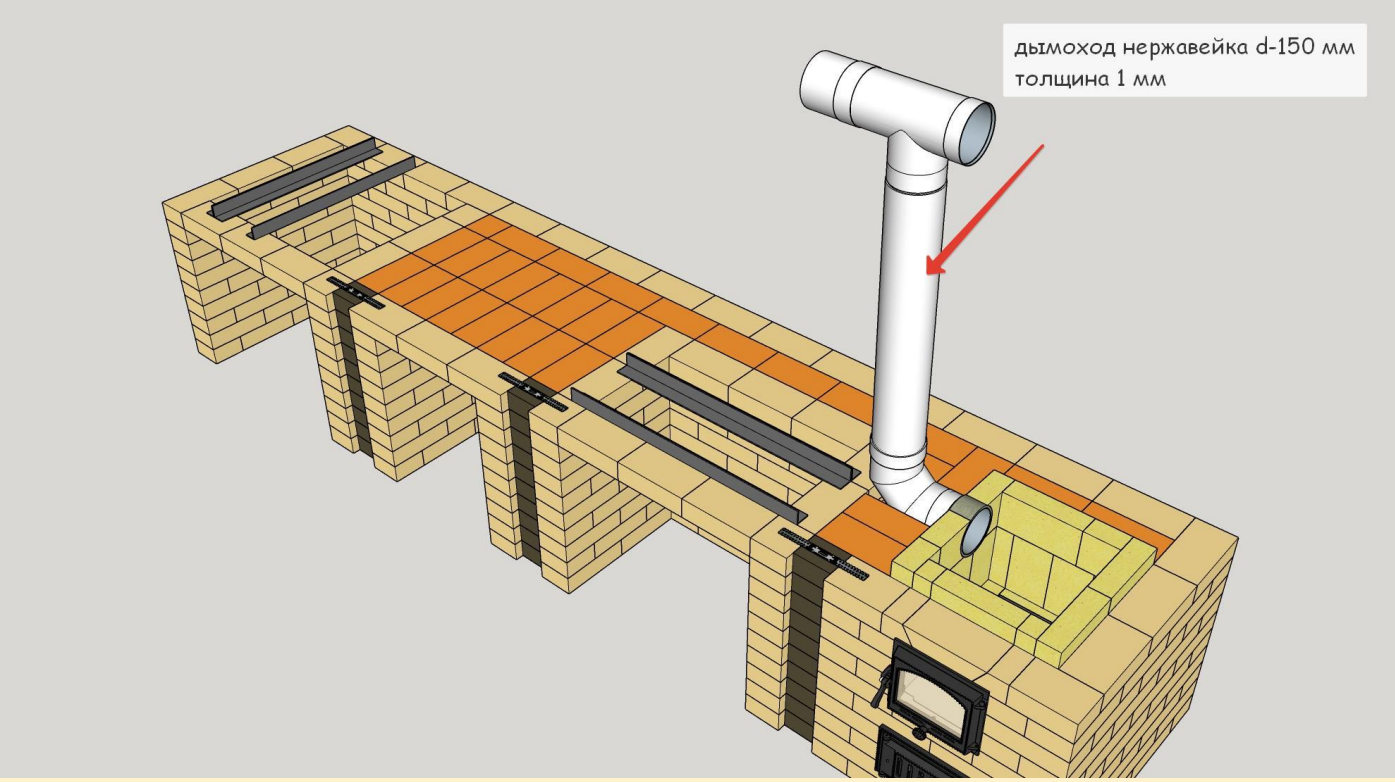

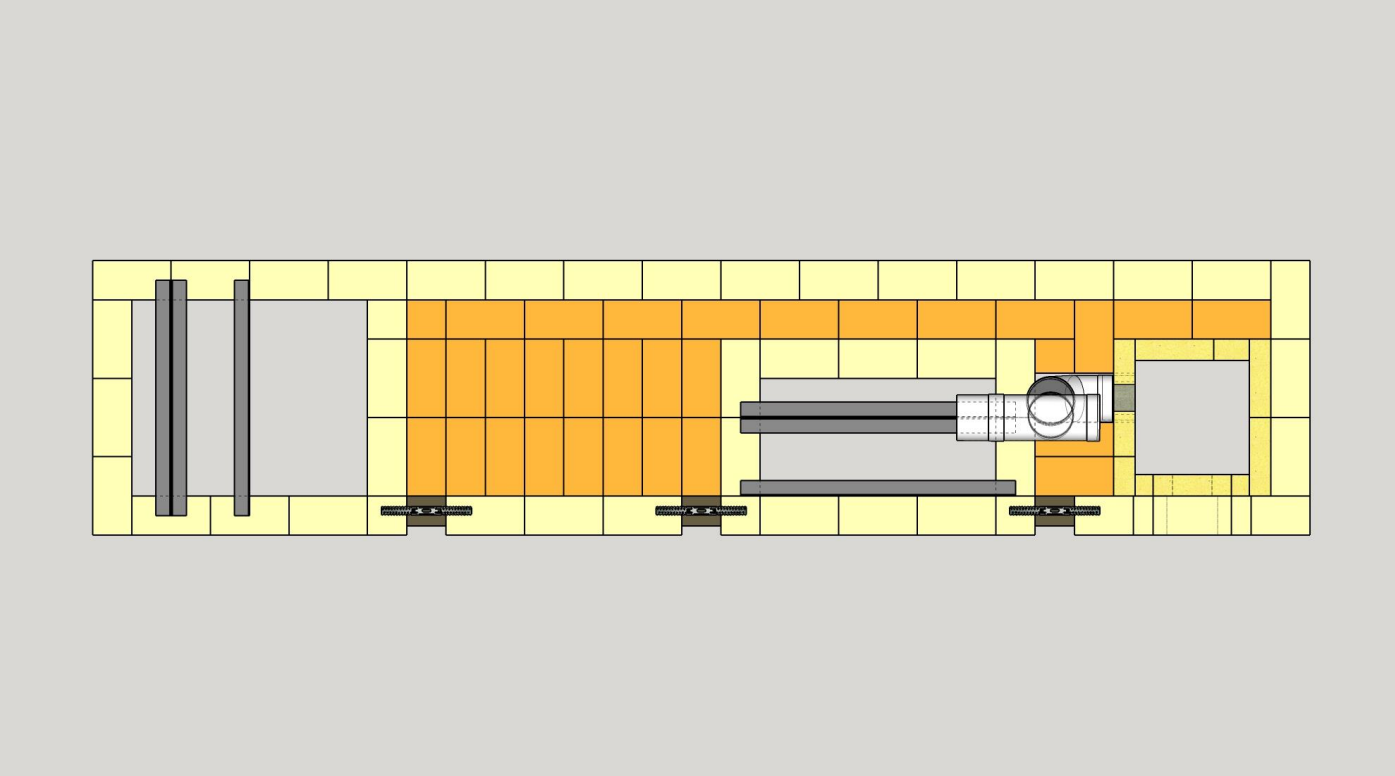

Ряд 11

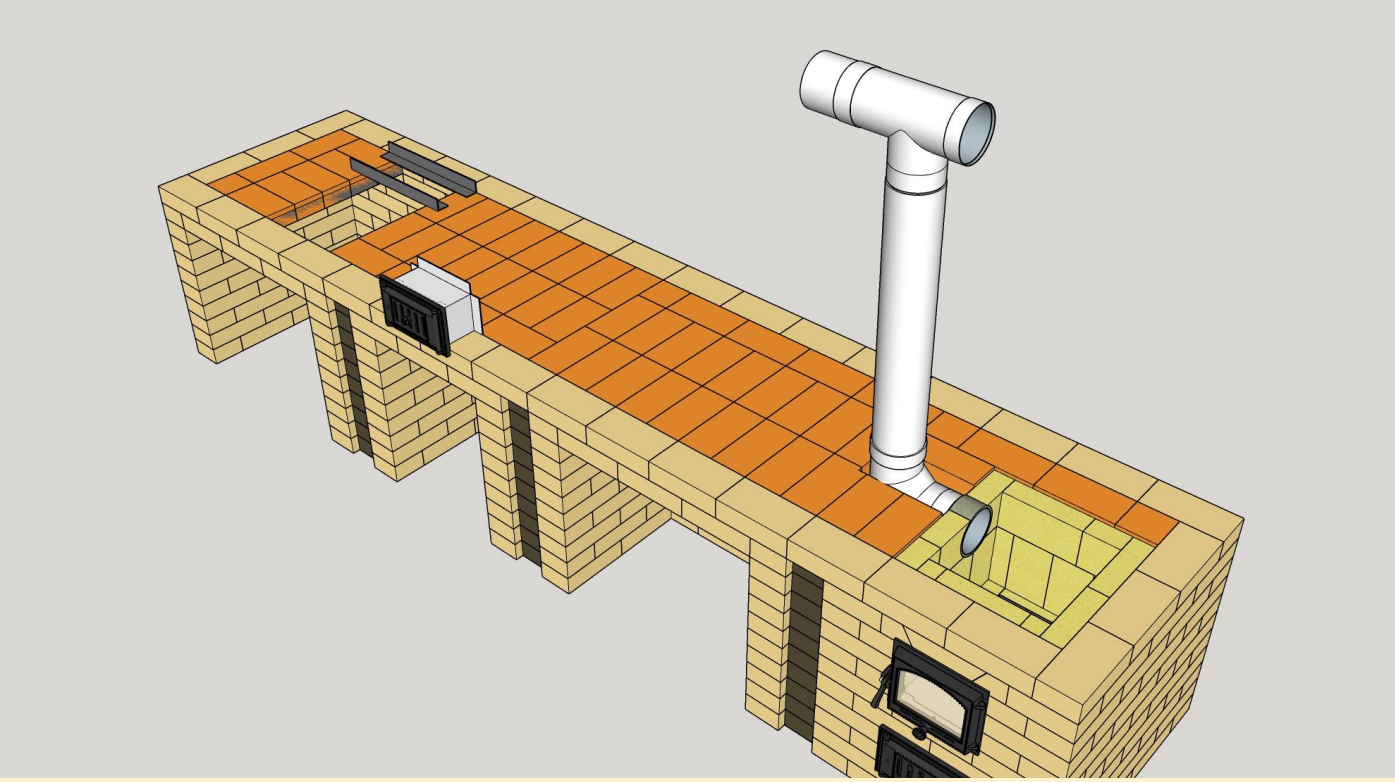

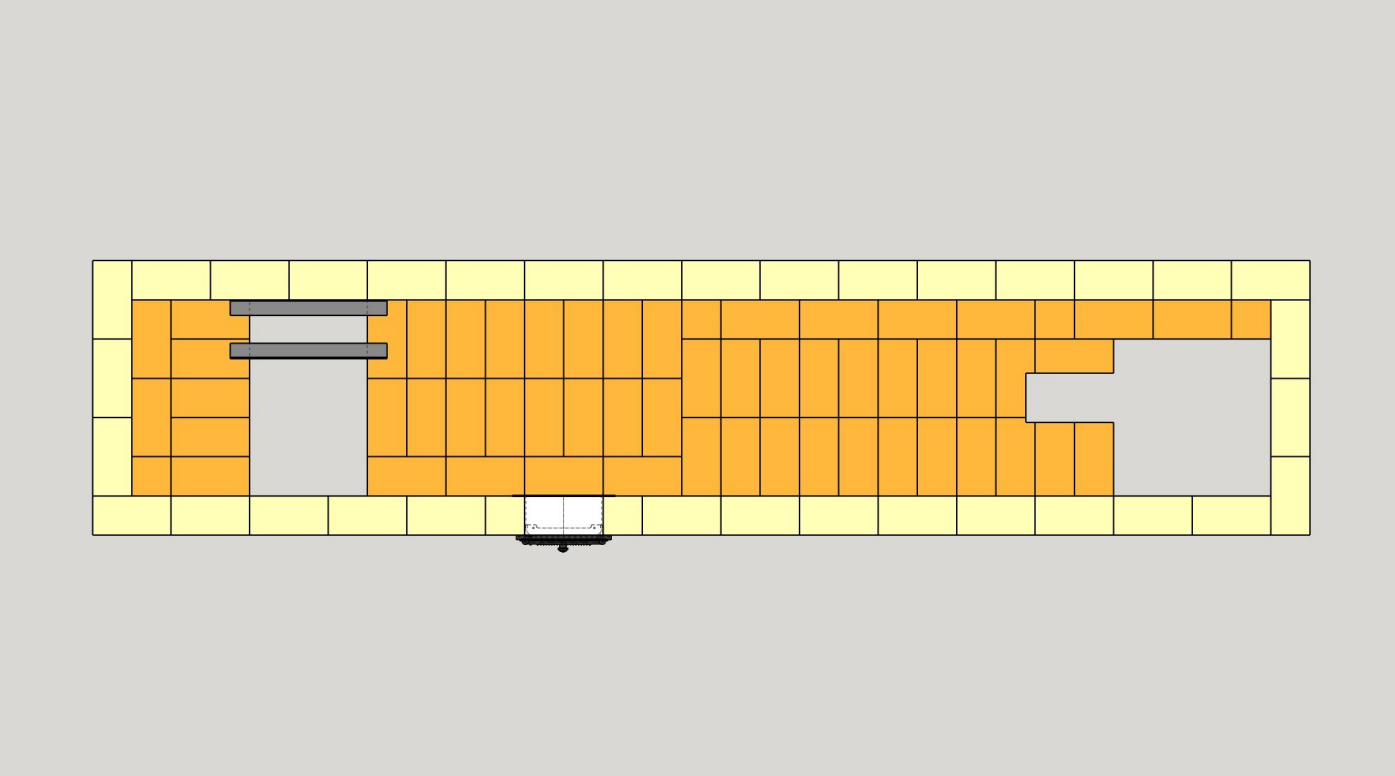

Ряд 12

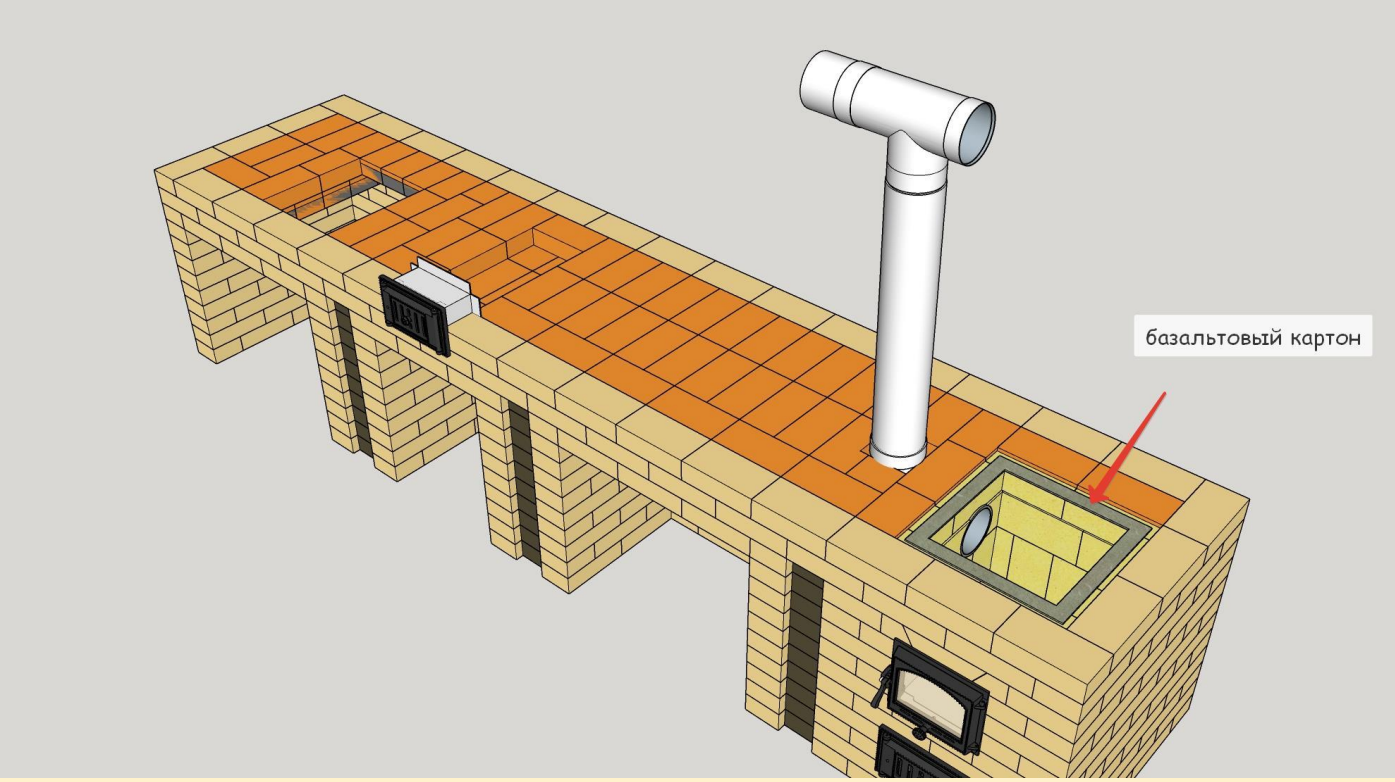

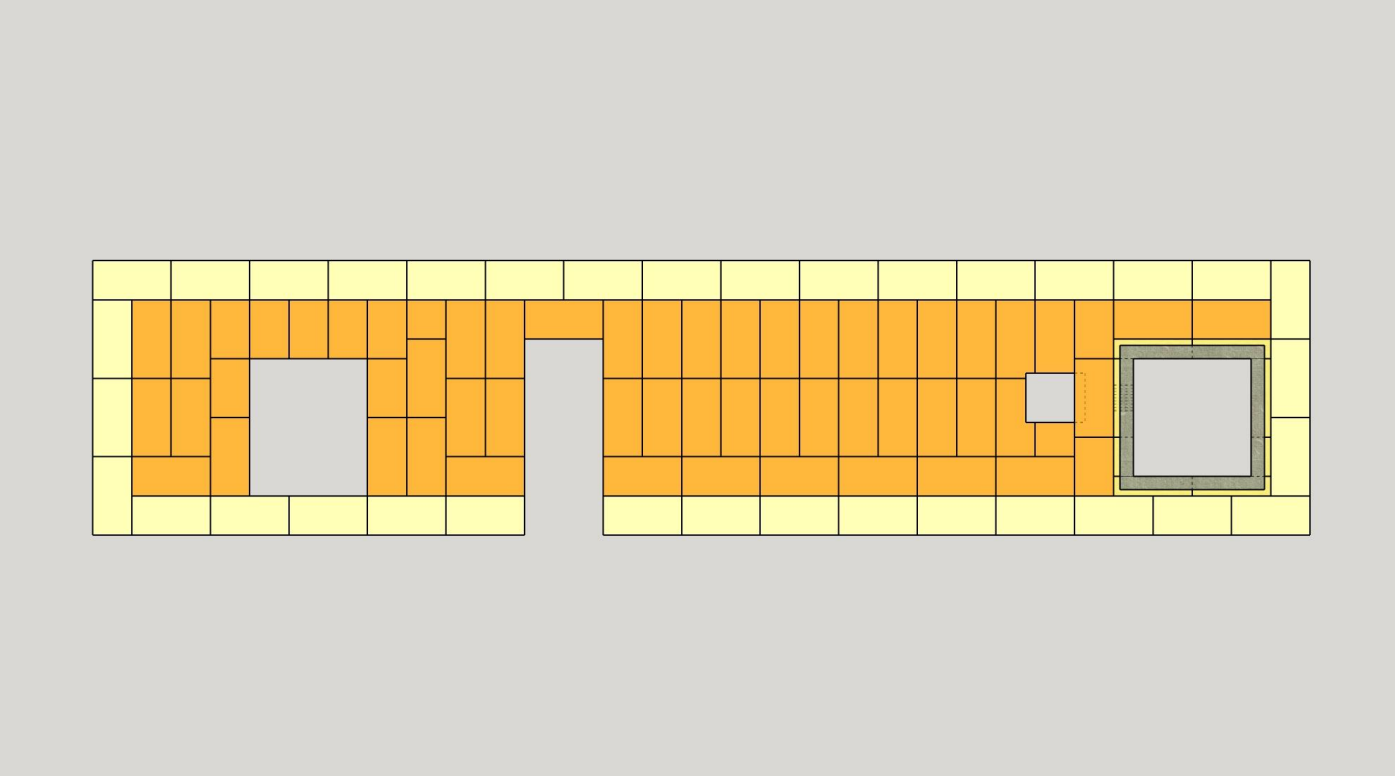

Ряд 13

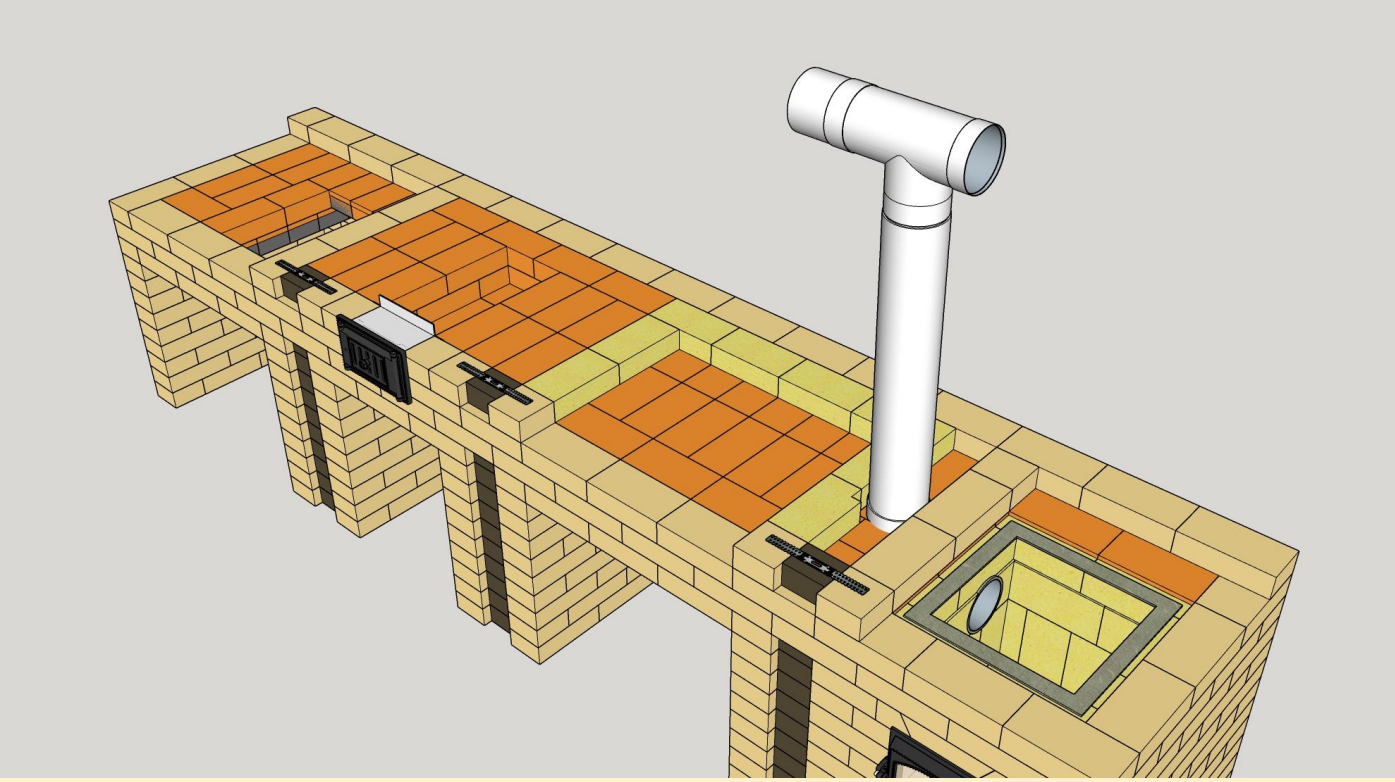

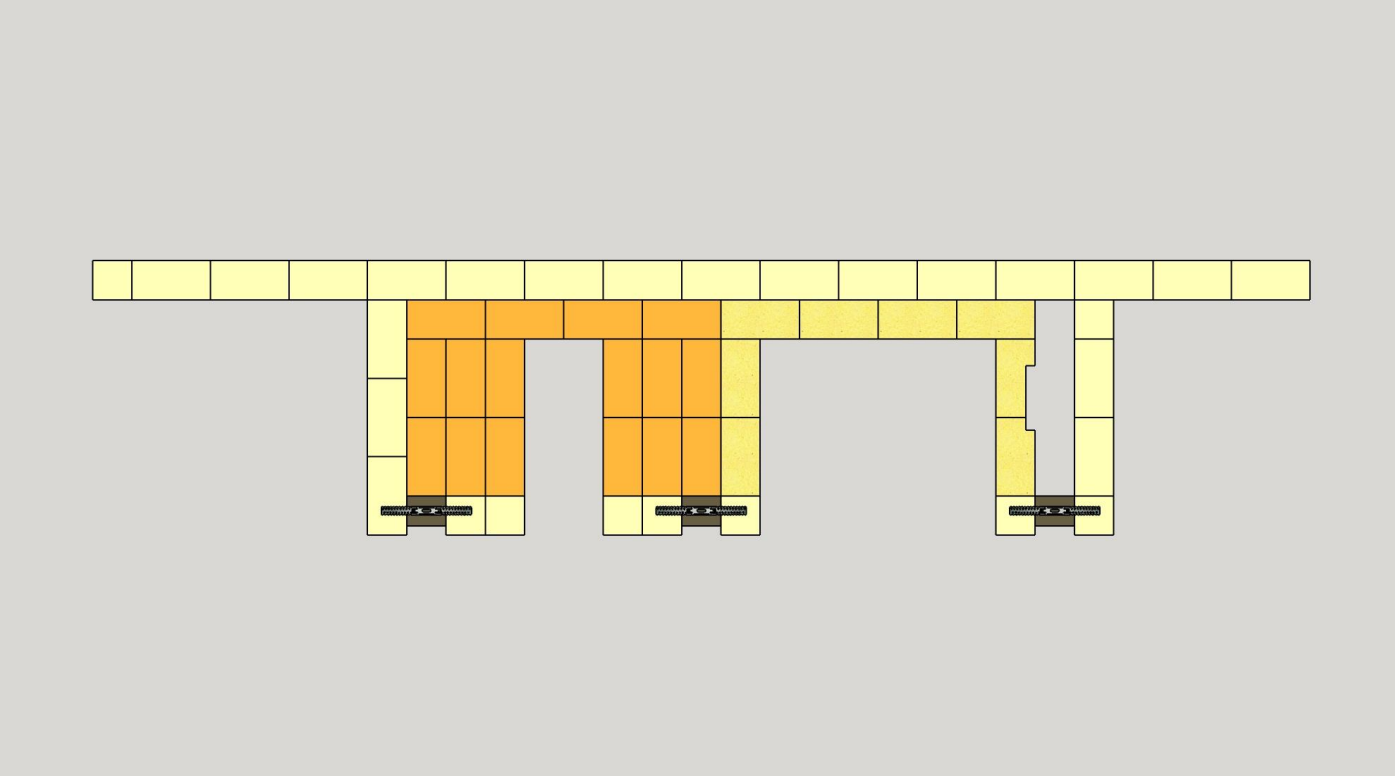

Ряд 14

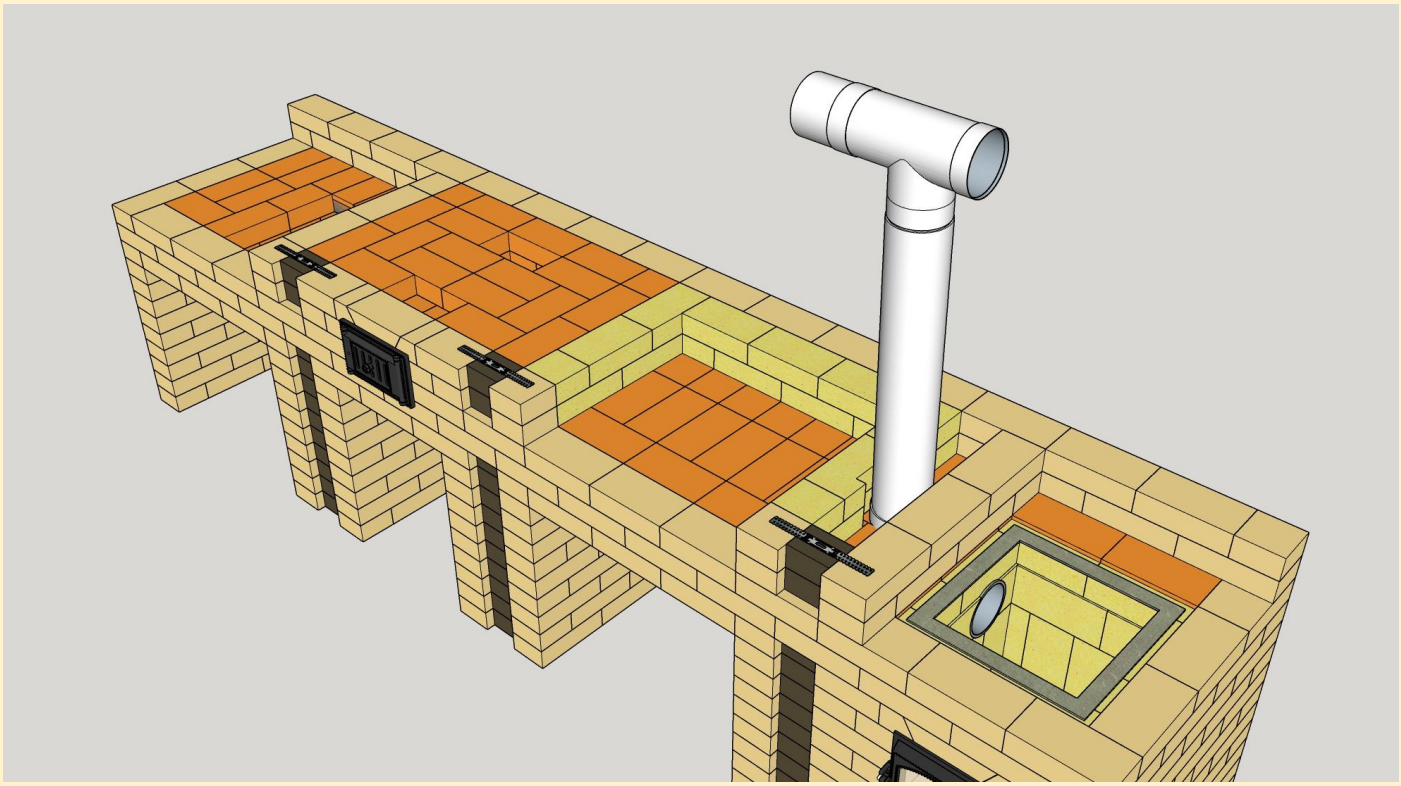

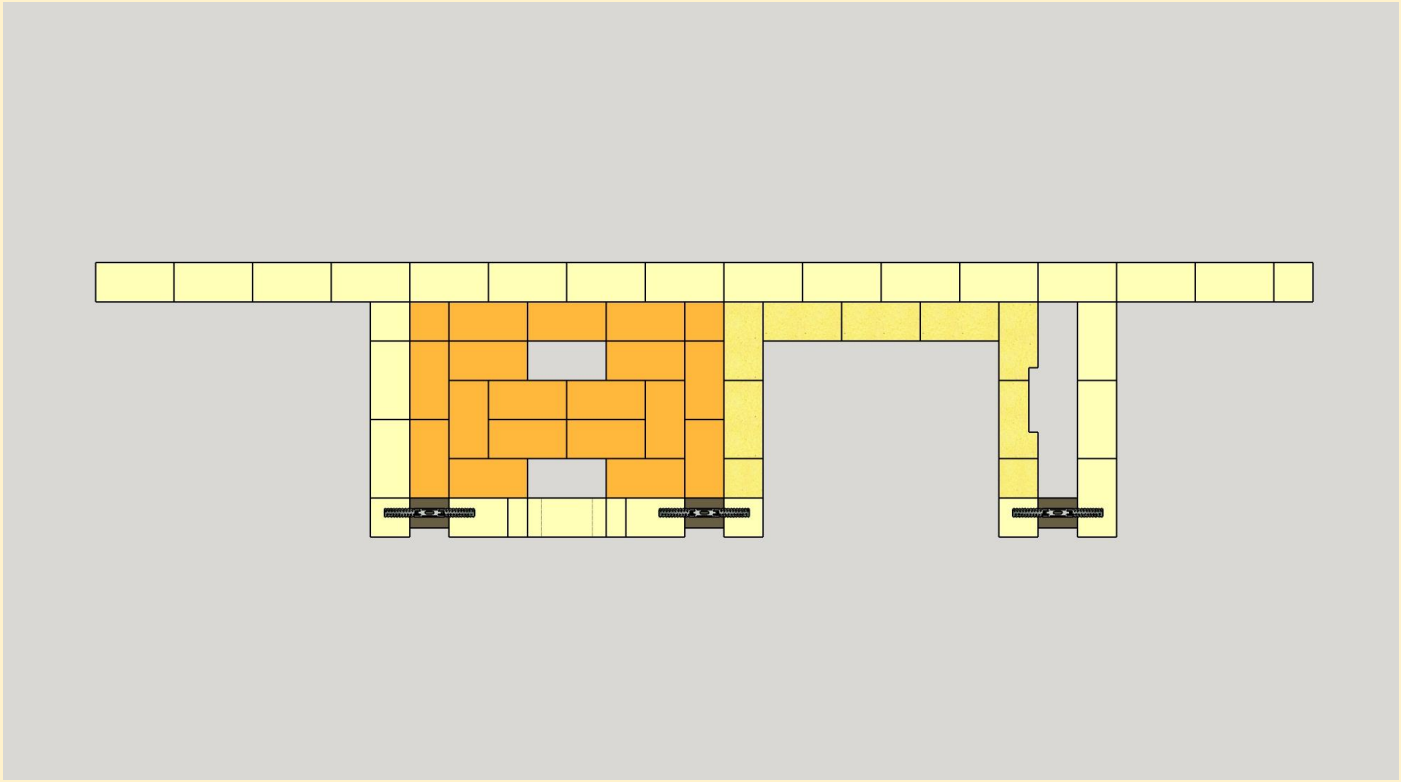

Ряд 15

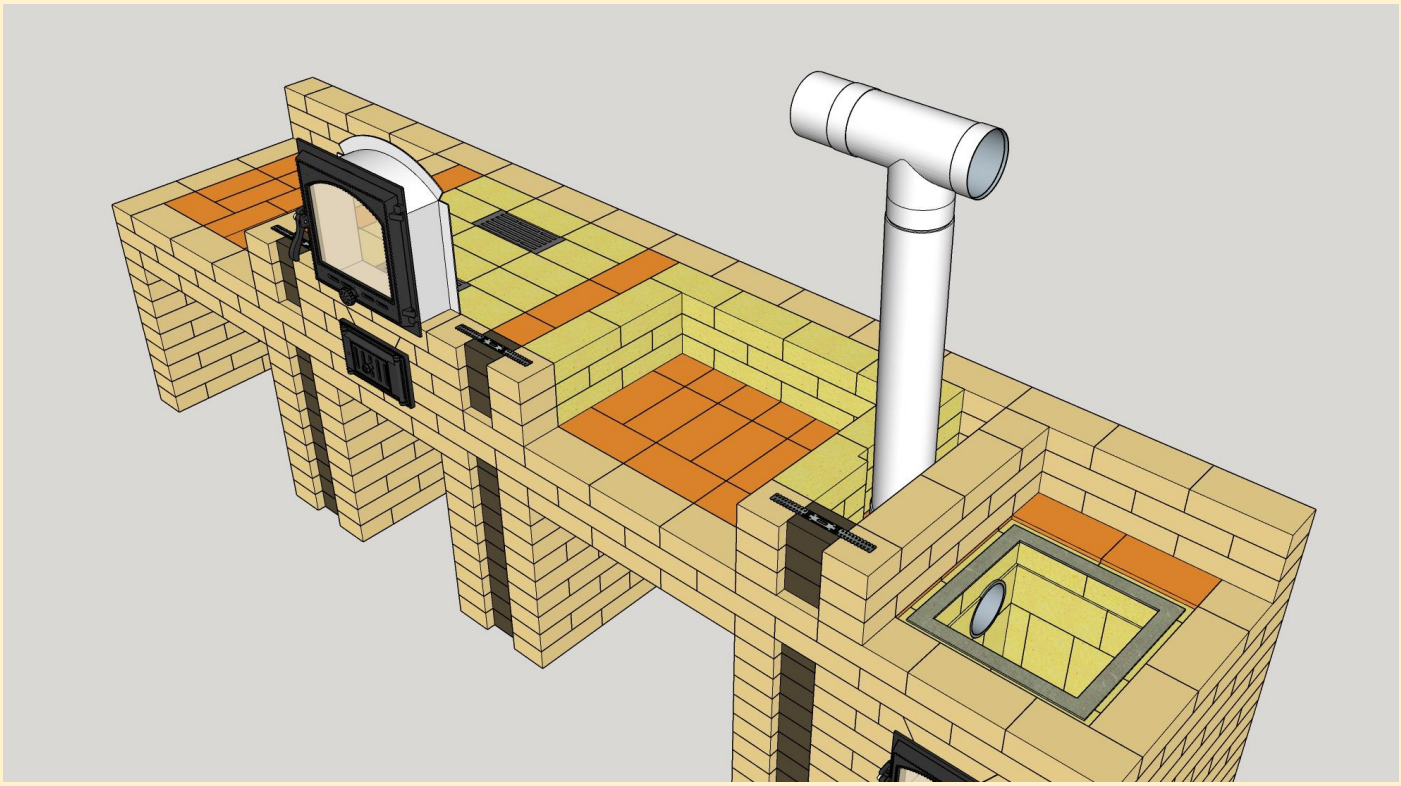

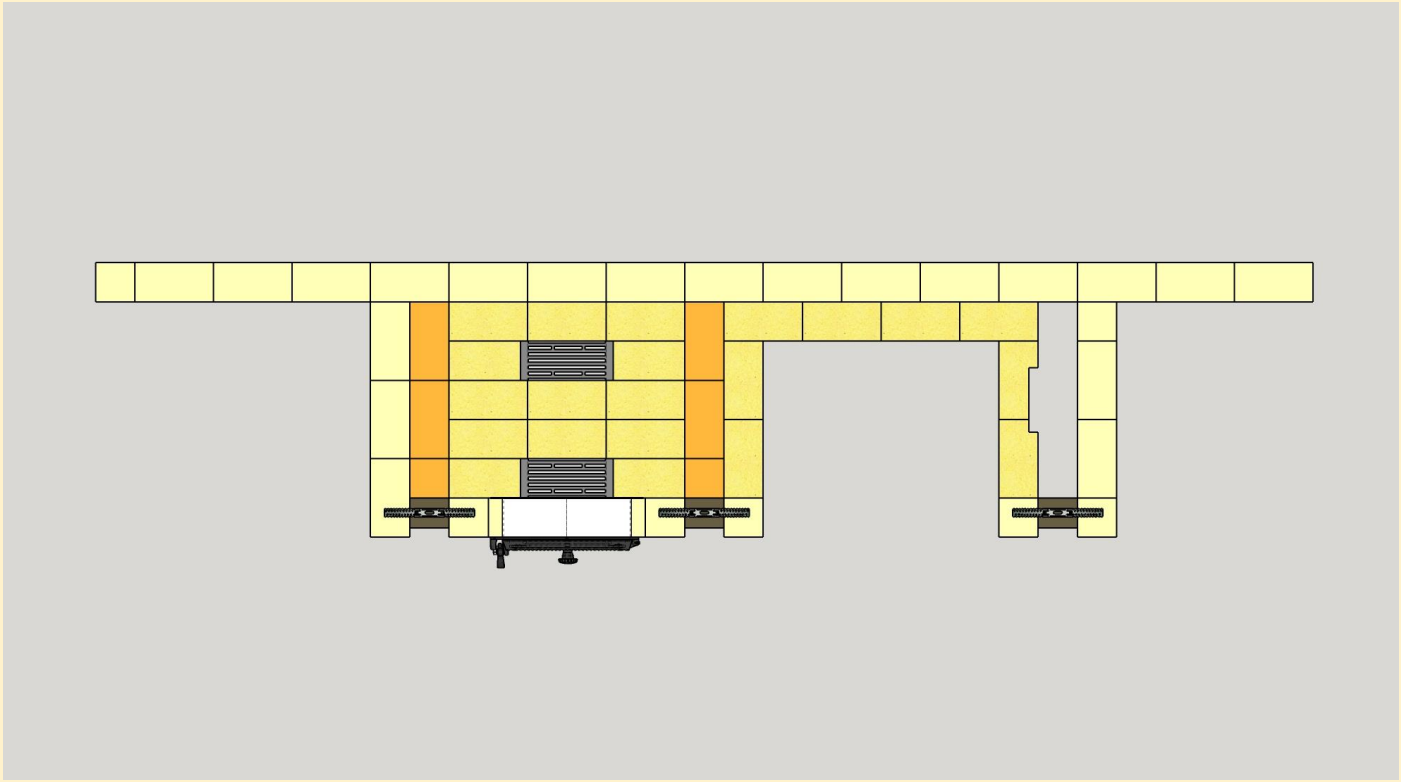

Ряд 16

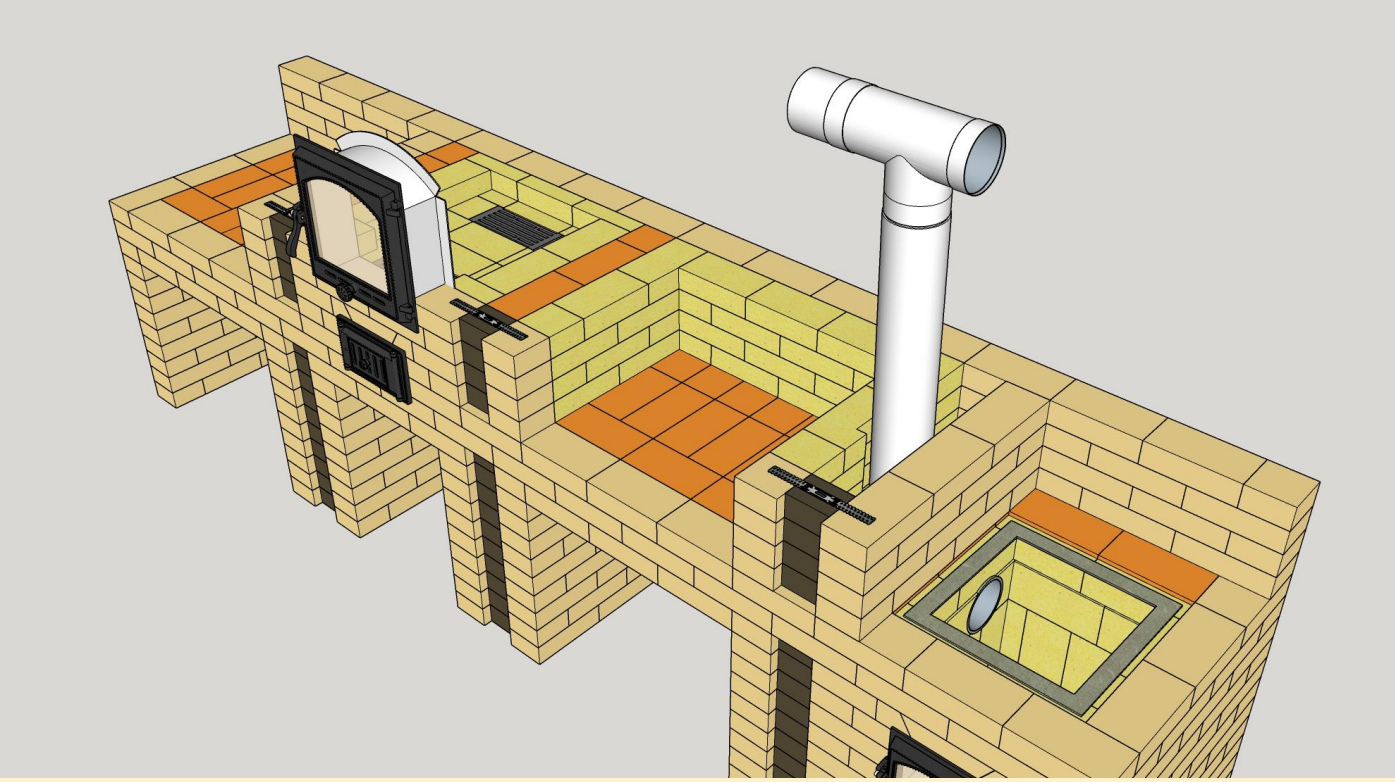

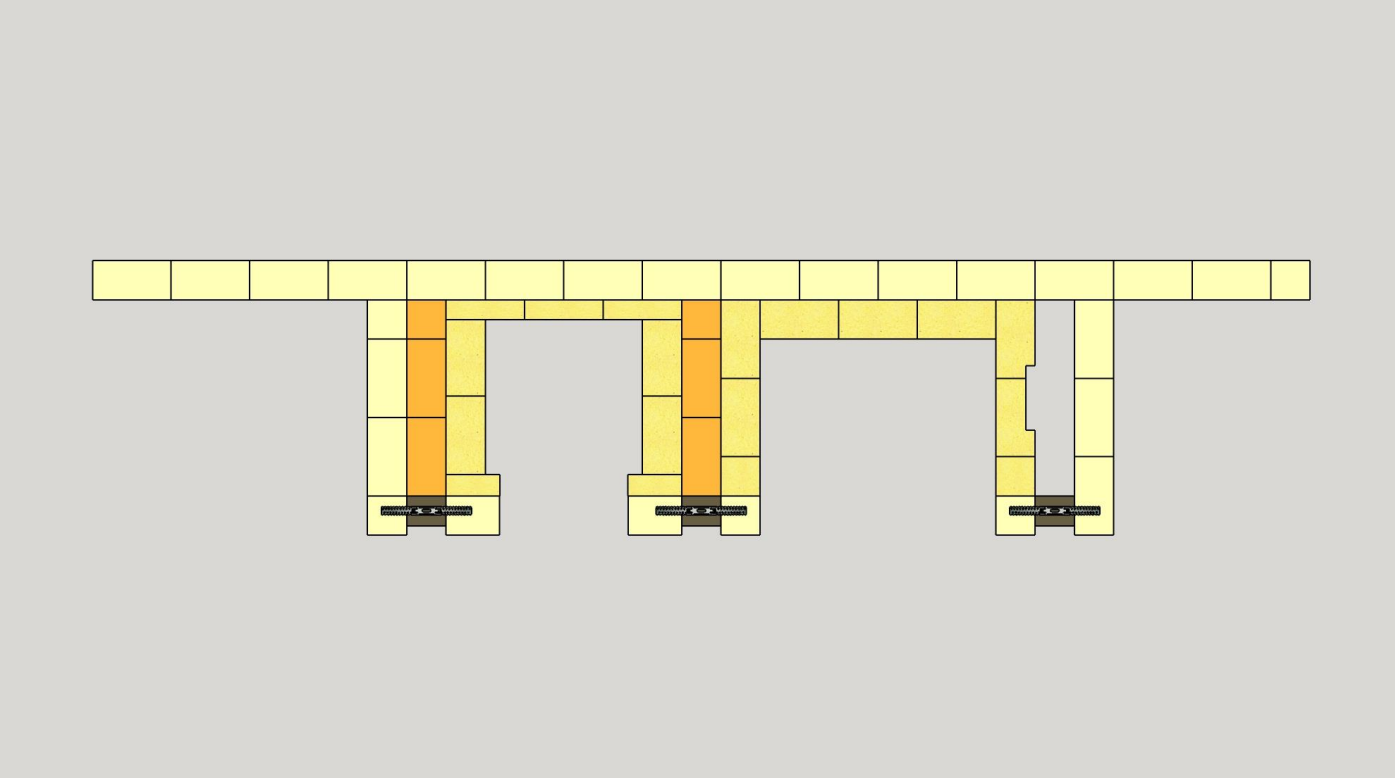

Ряд 17

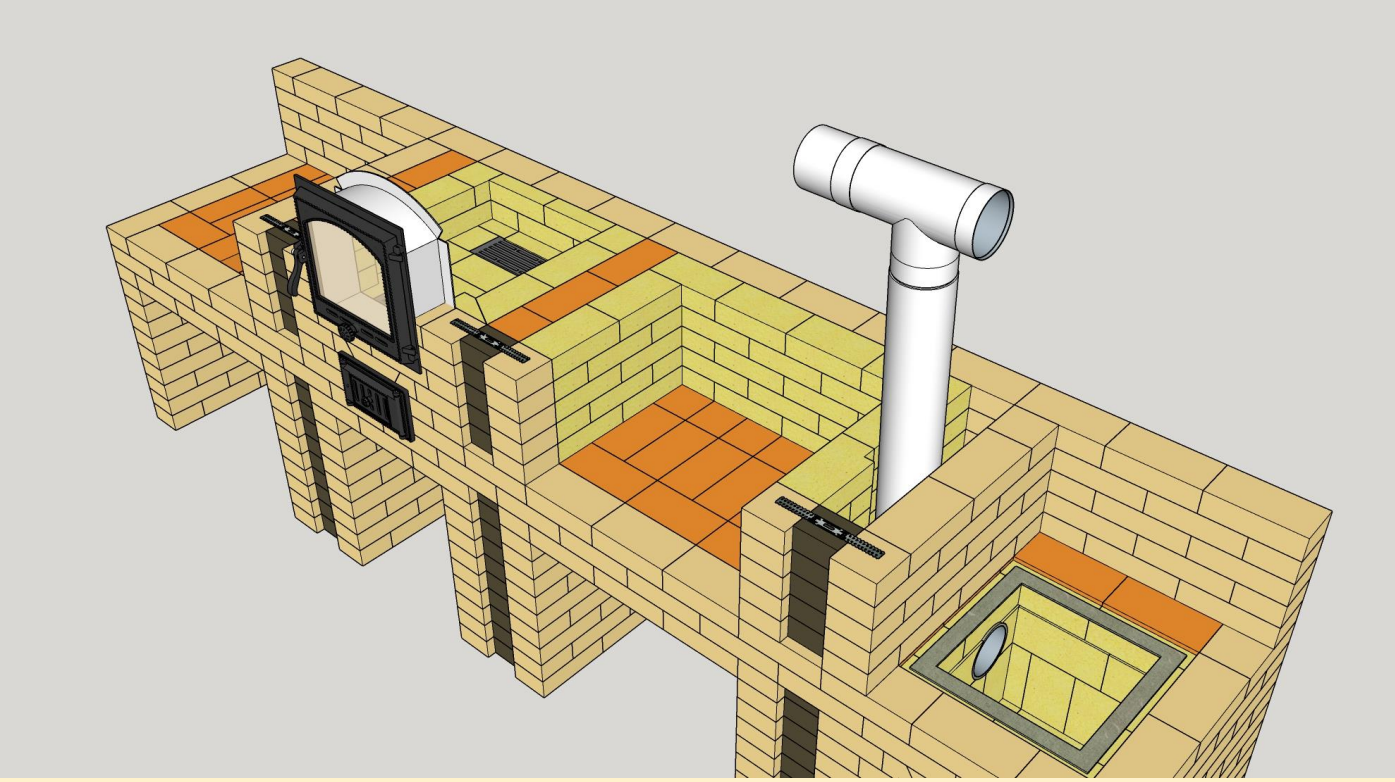

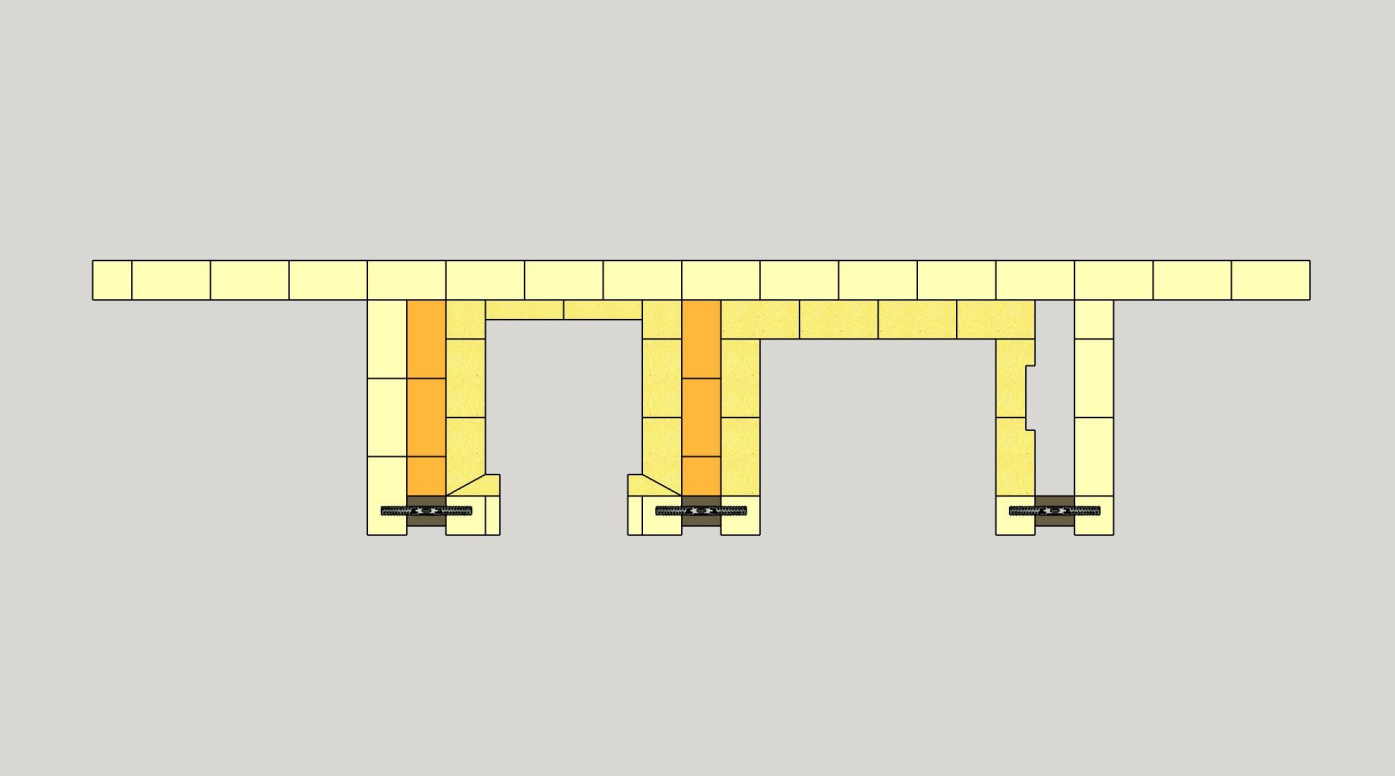

Ряд 18

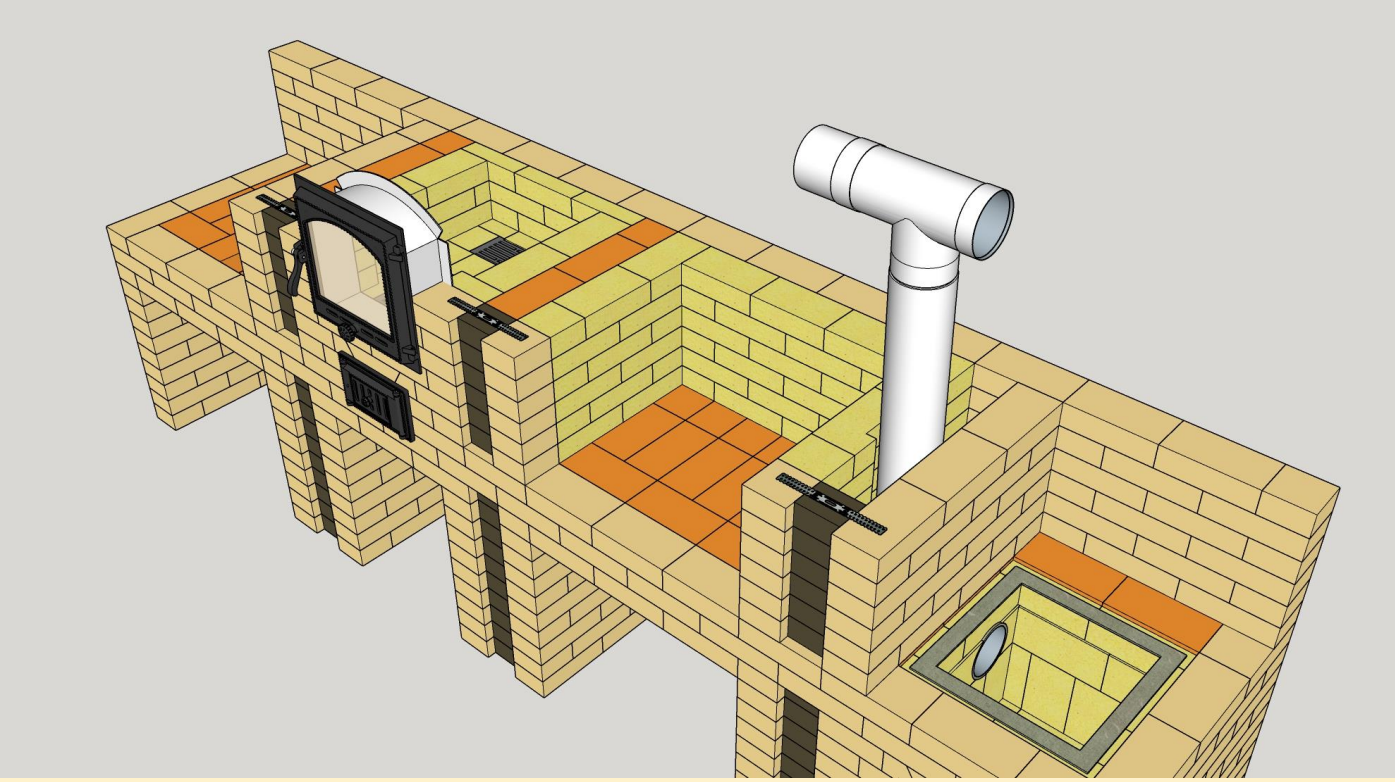

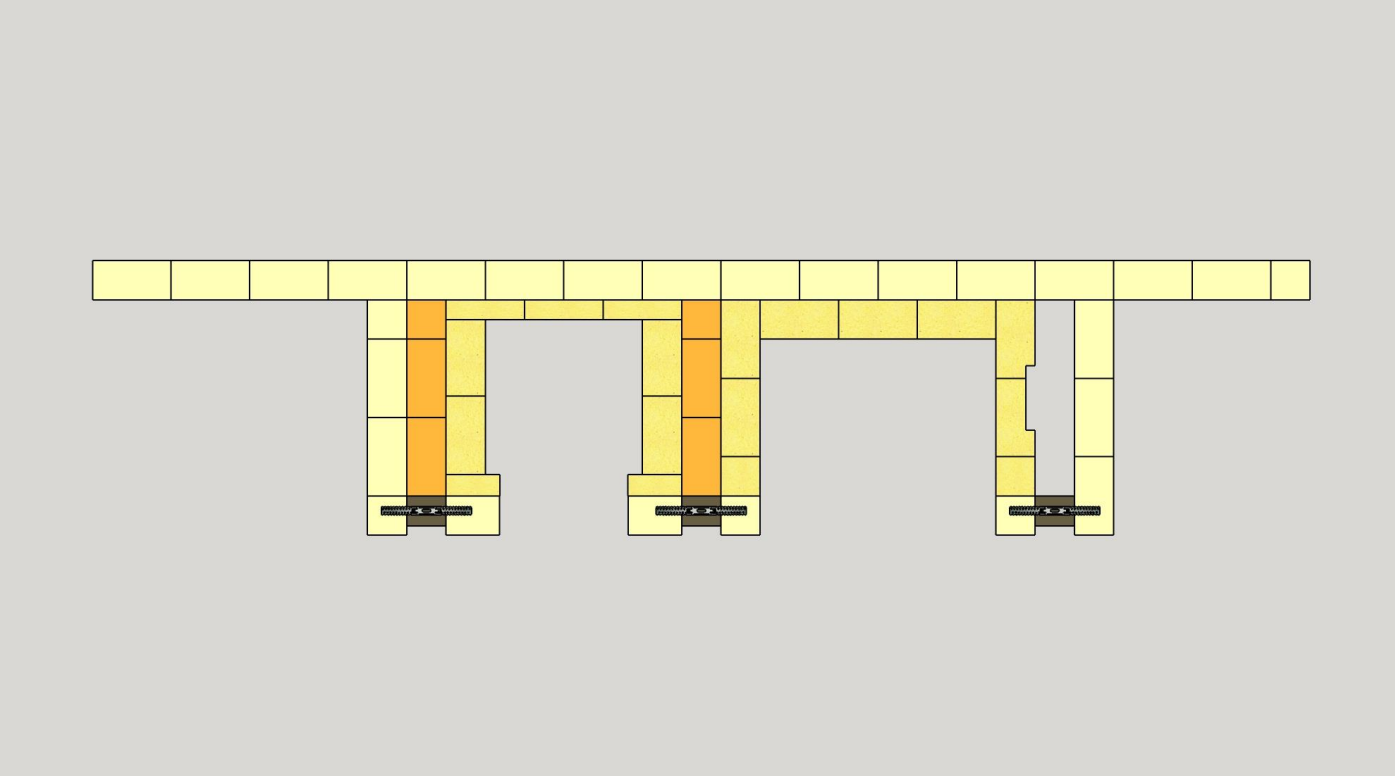

Ряд 19

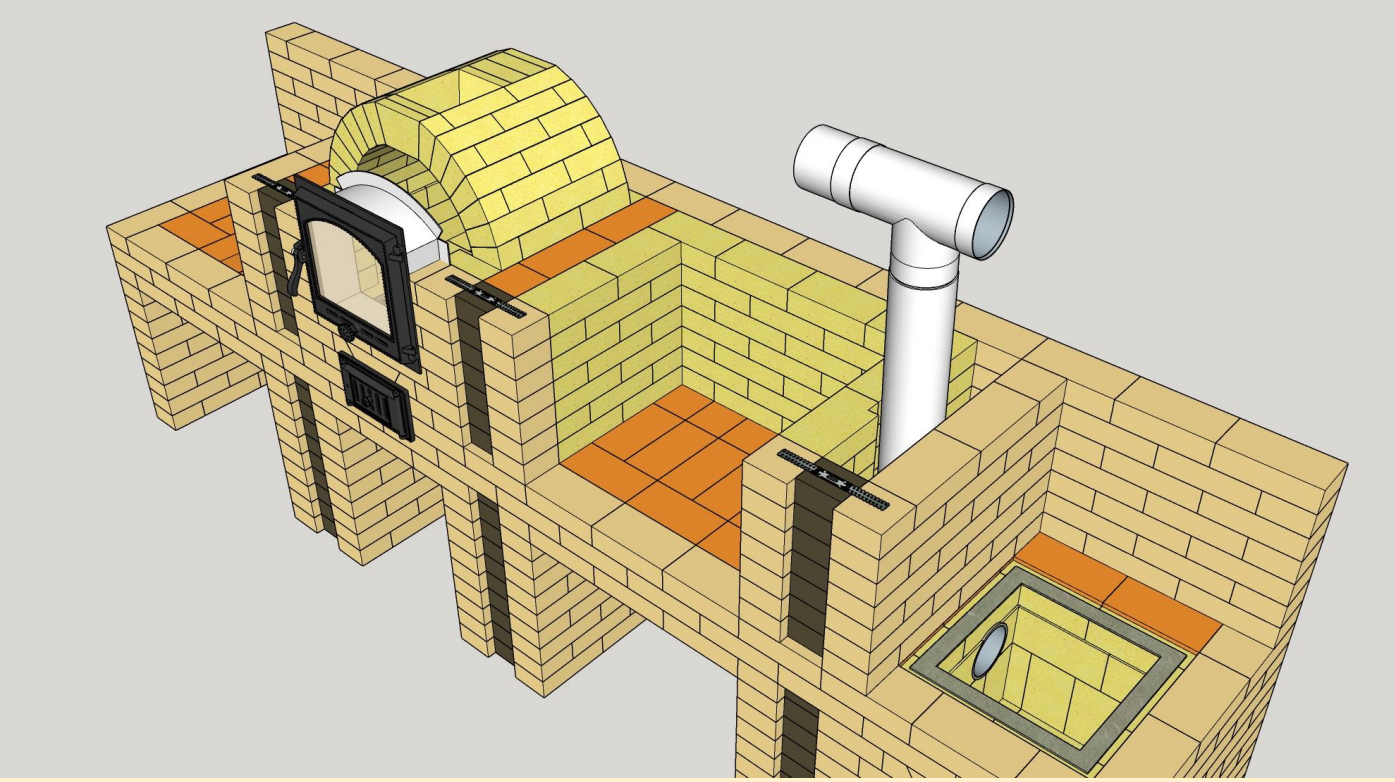

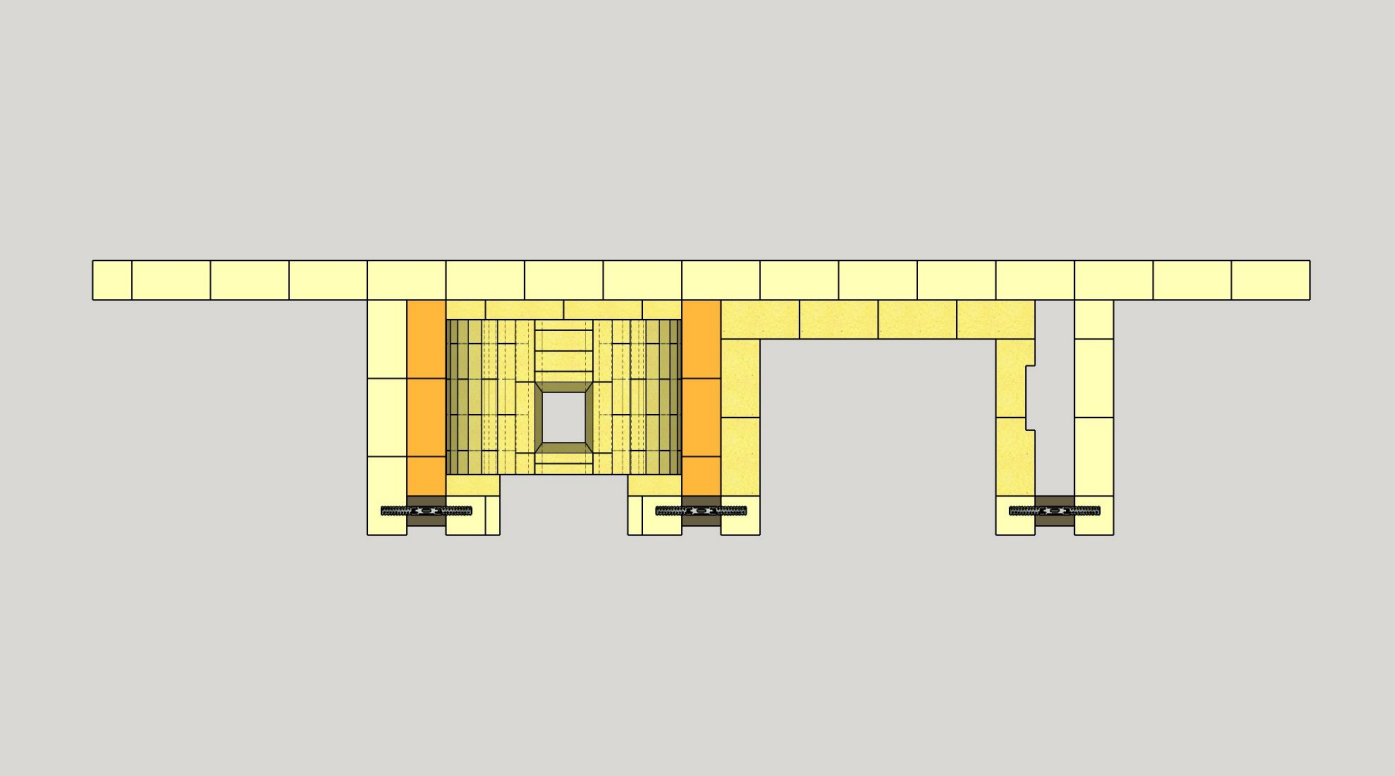

Ряд 20

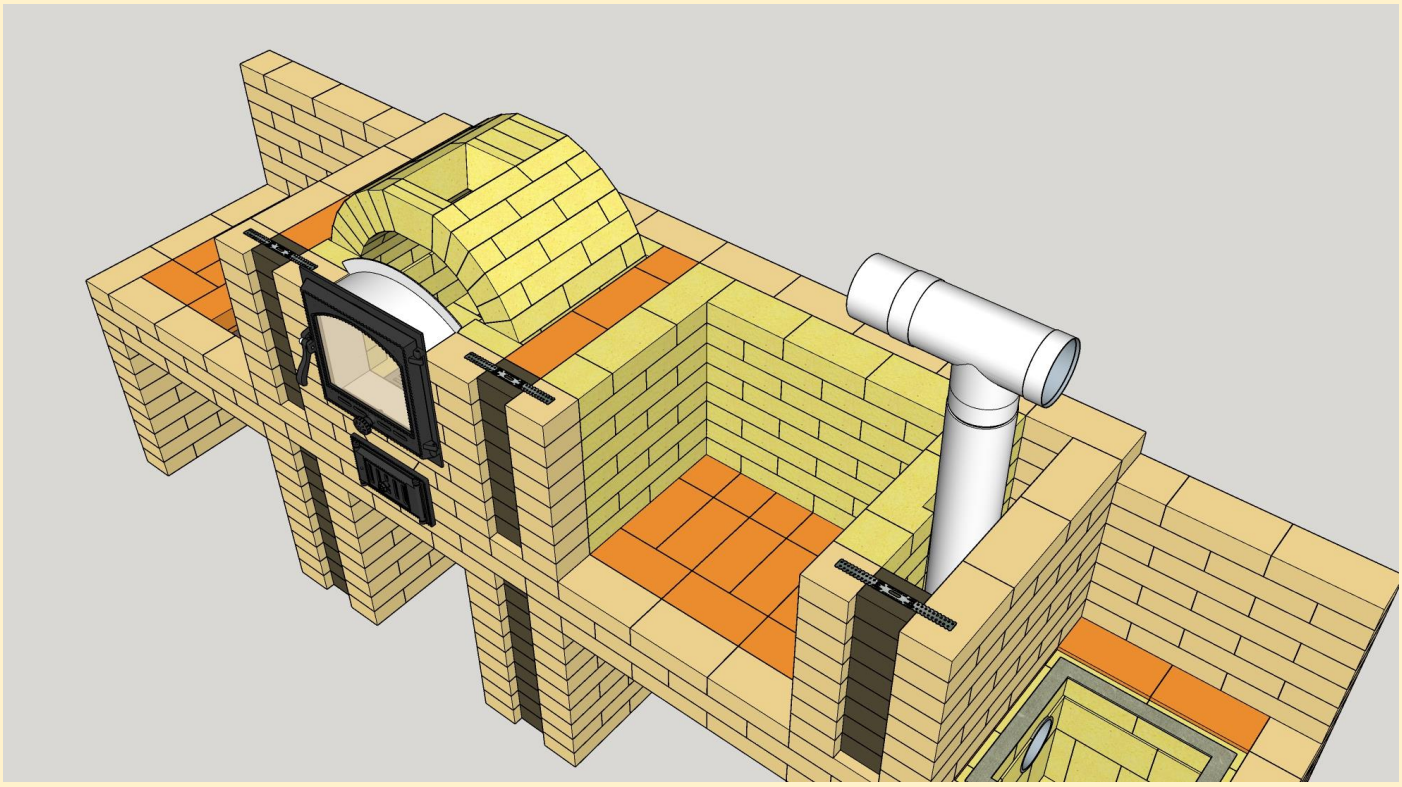

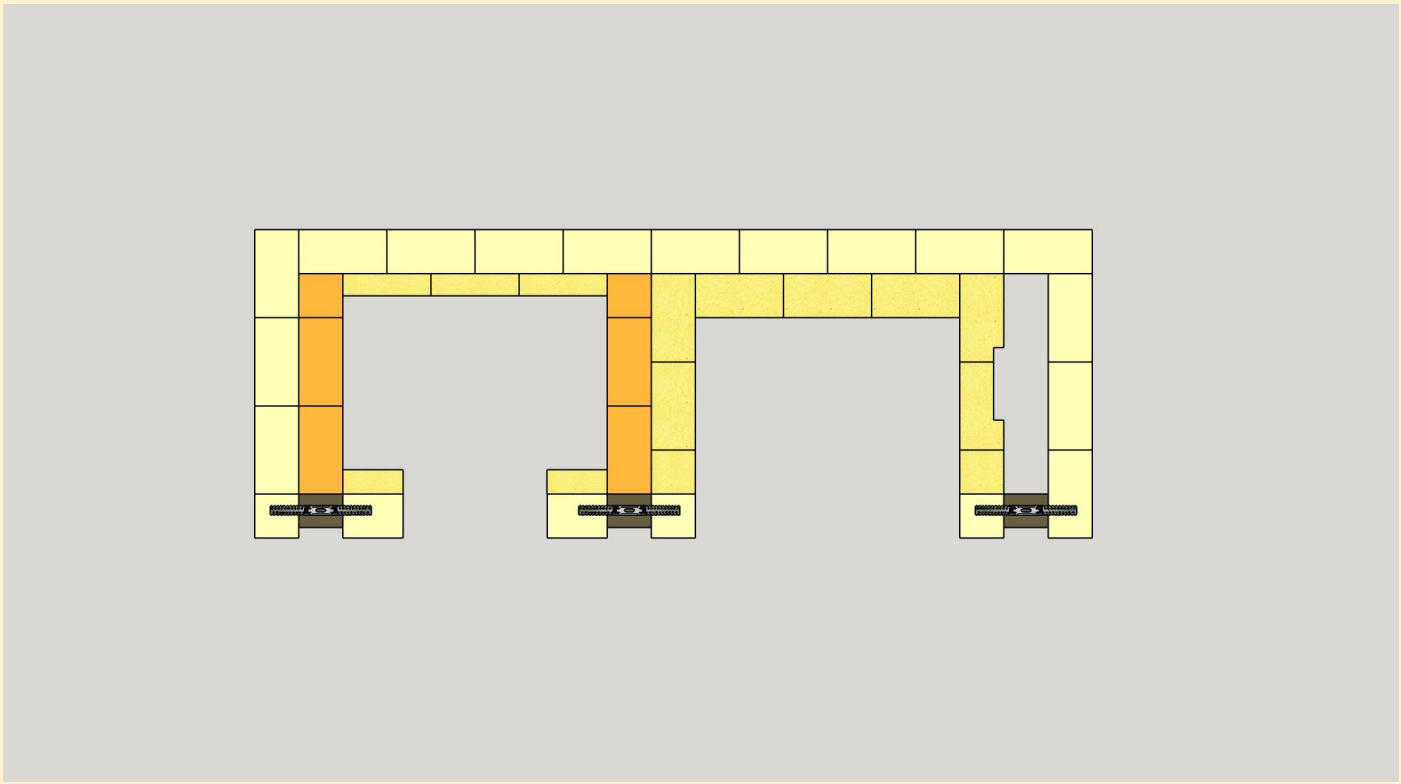

Ряд 21

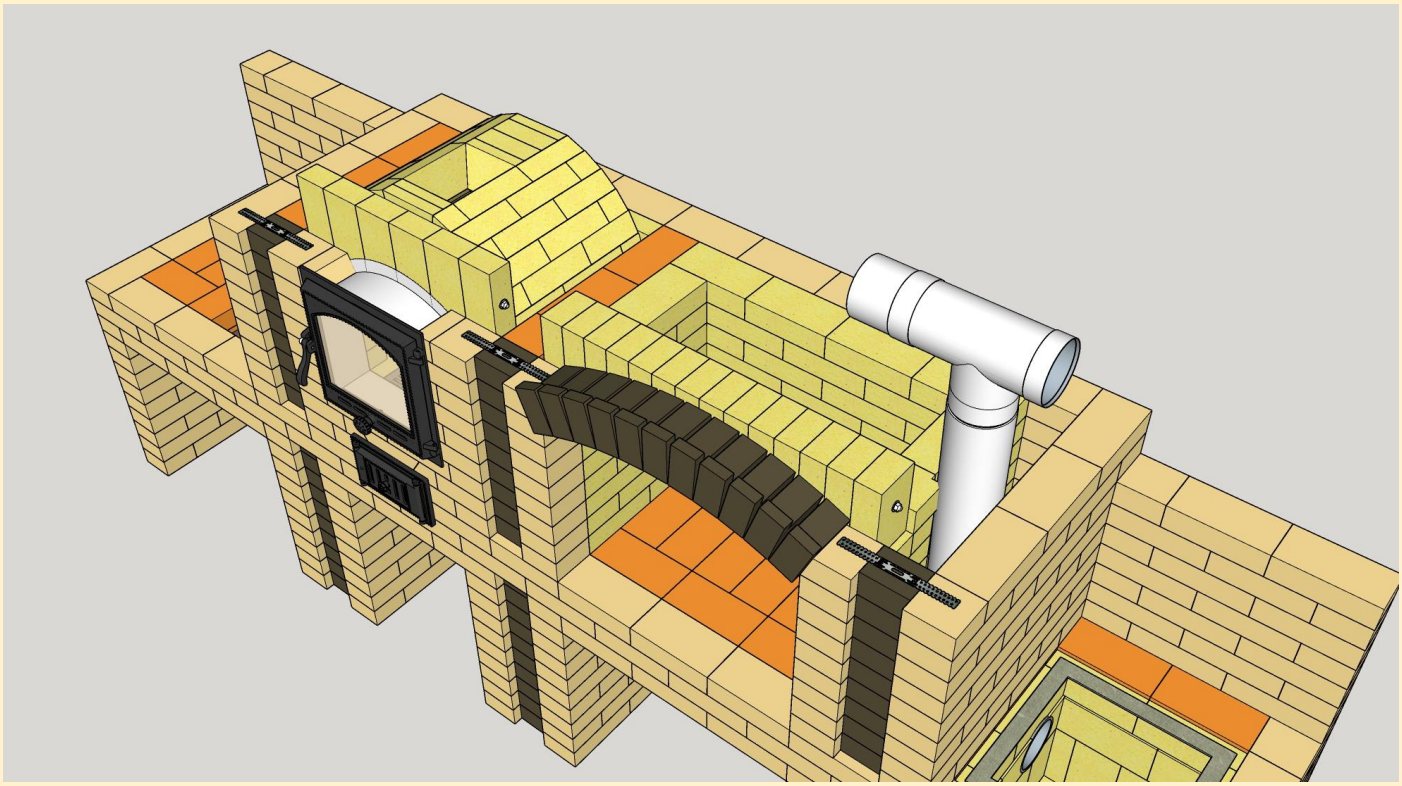

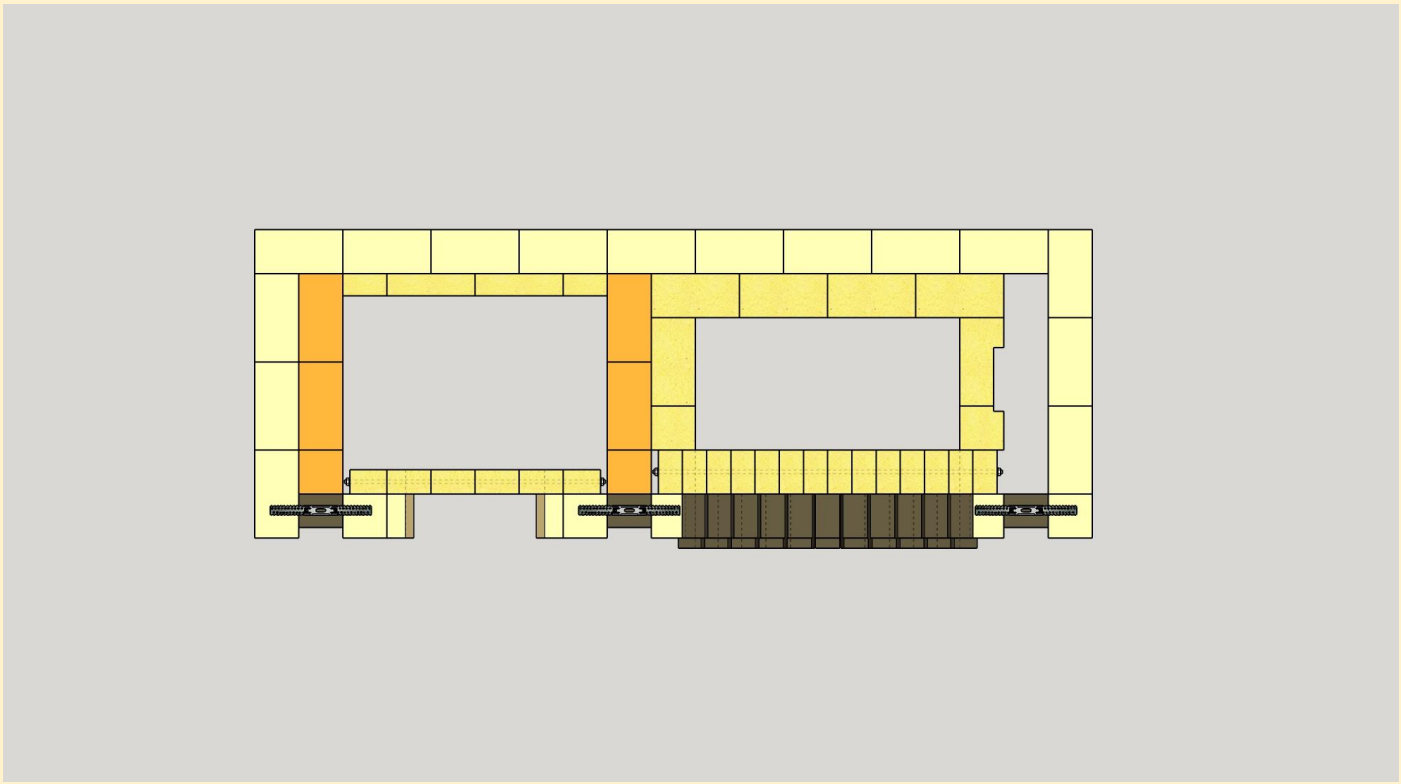

Ряд 22

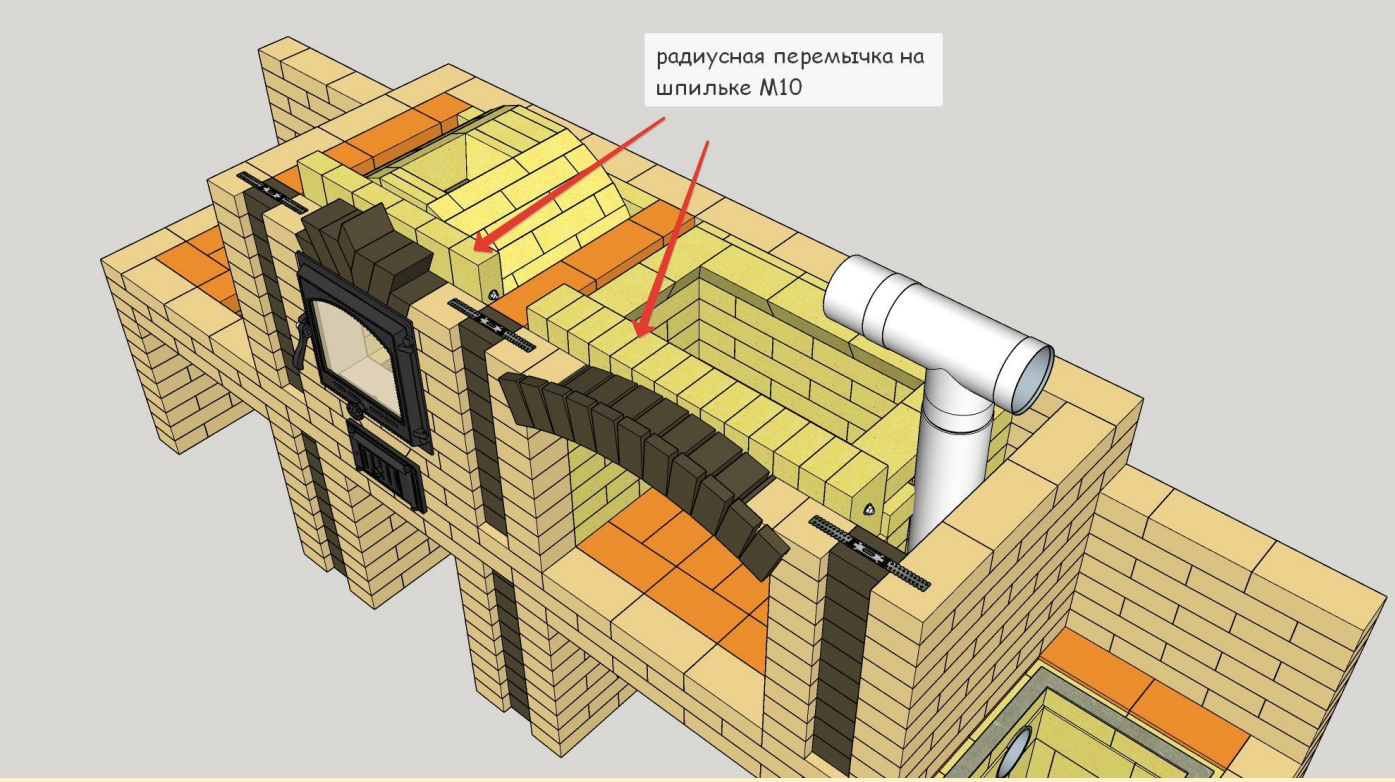

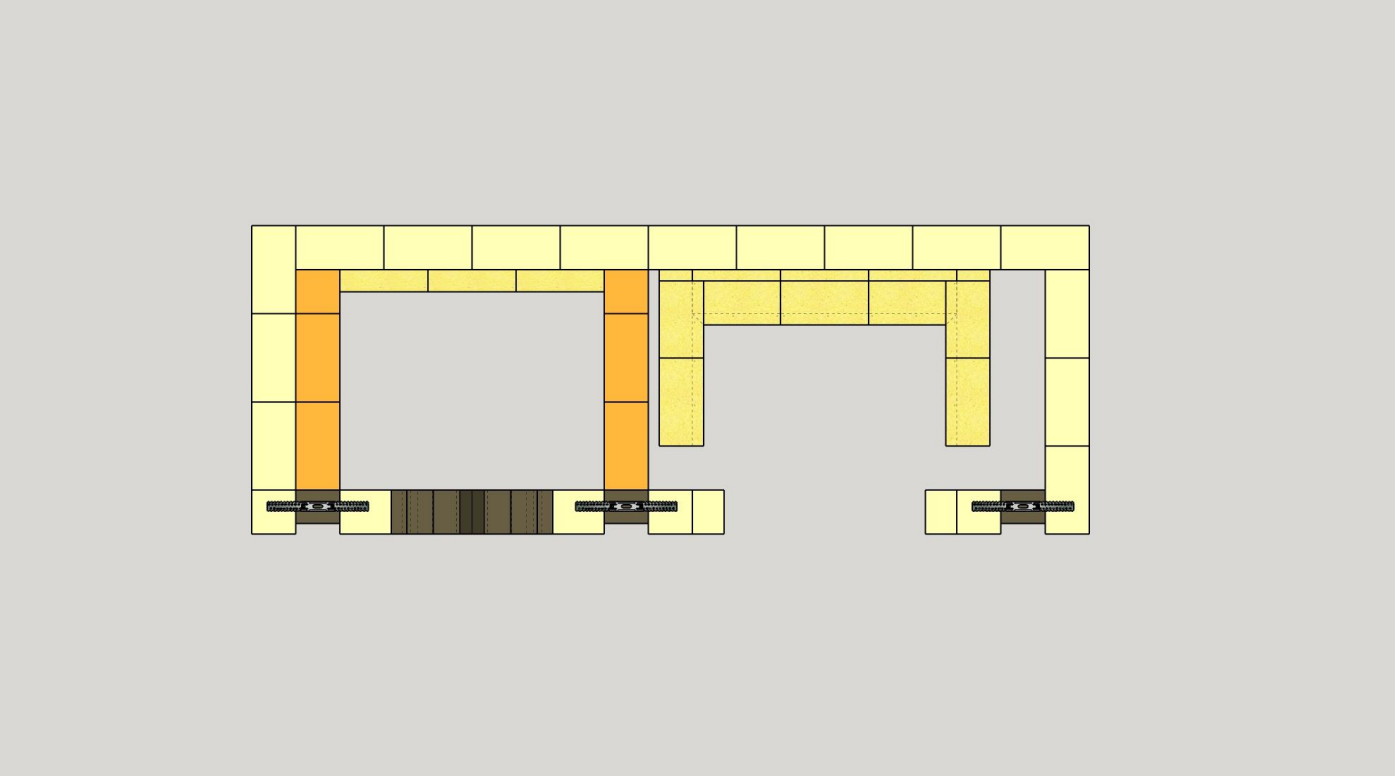

Ряд 23

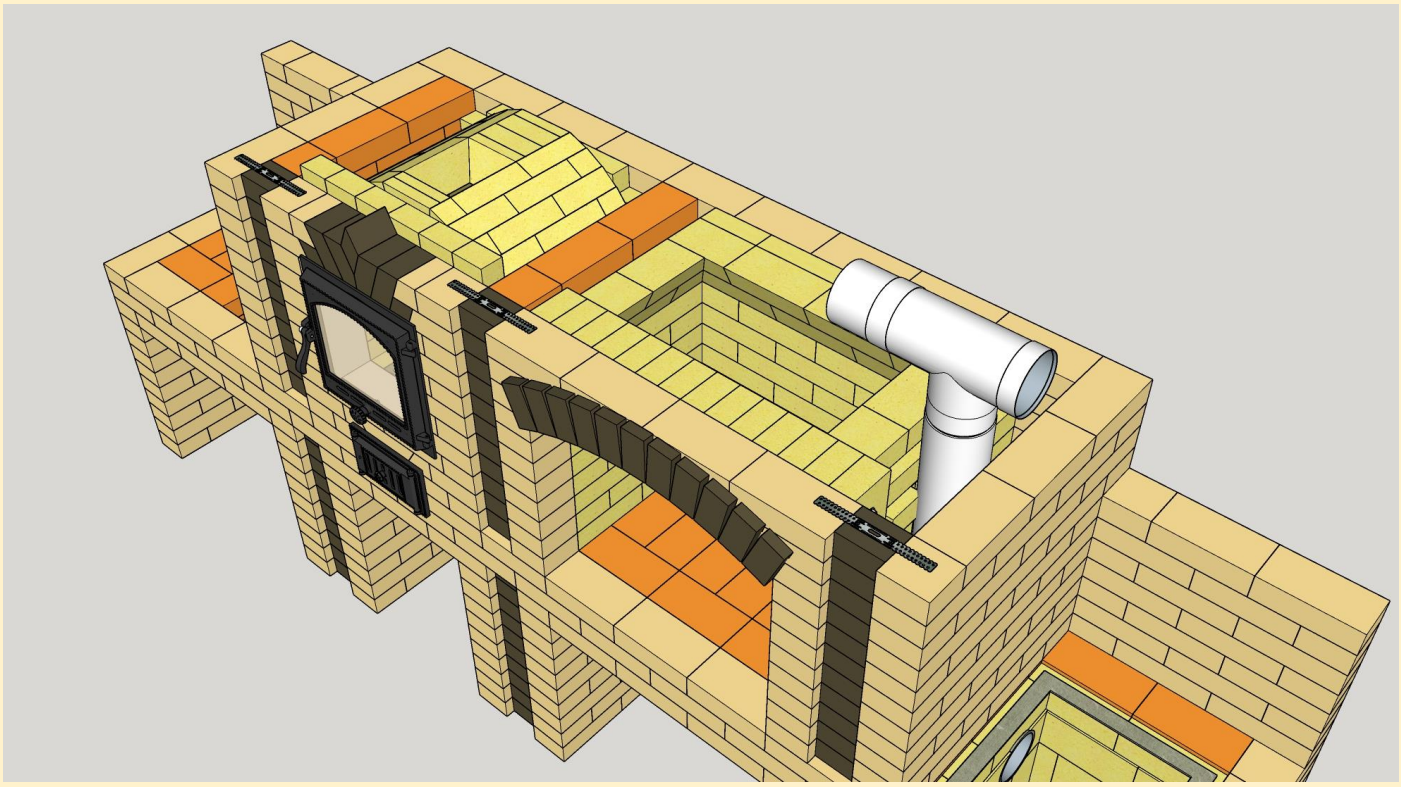

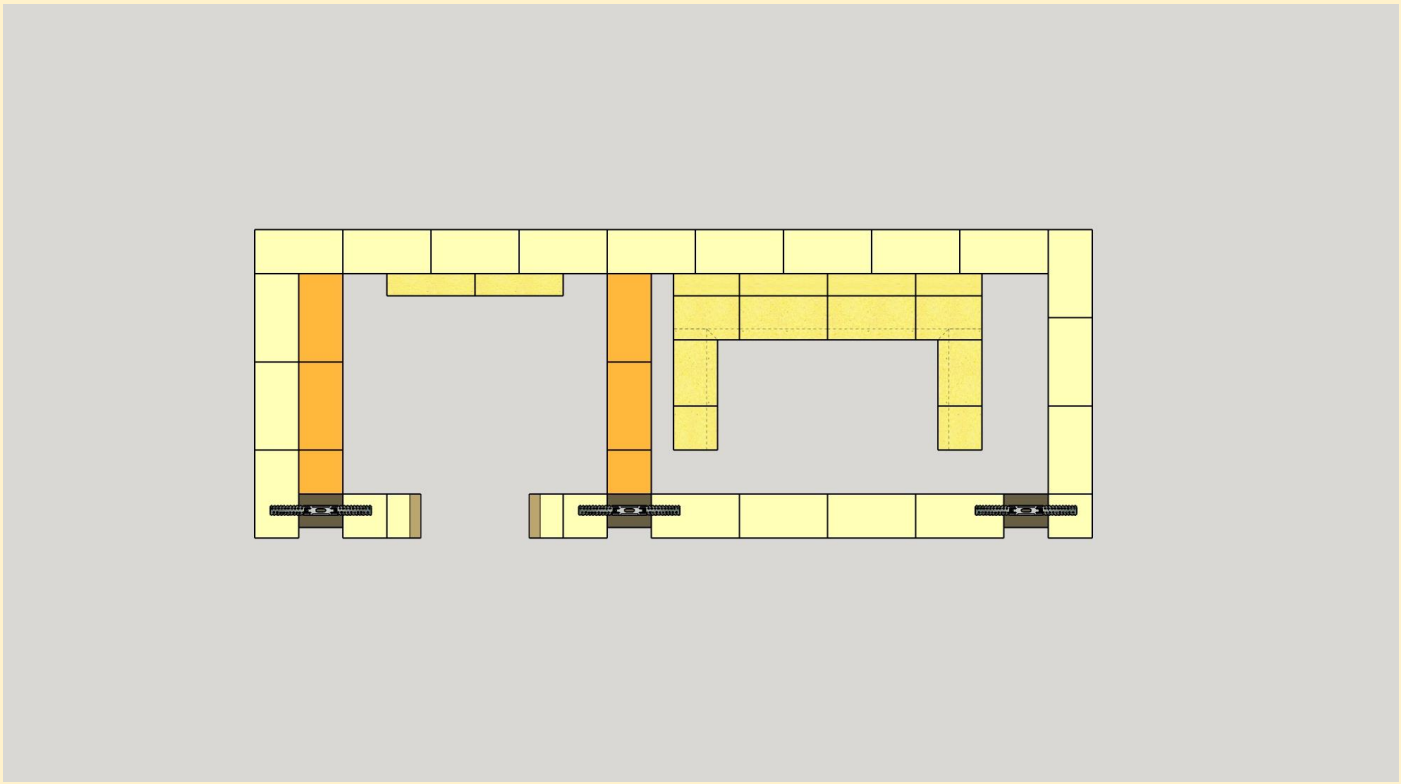

Ряд 24

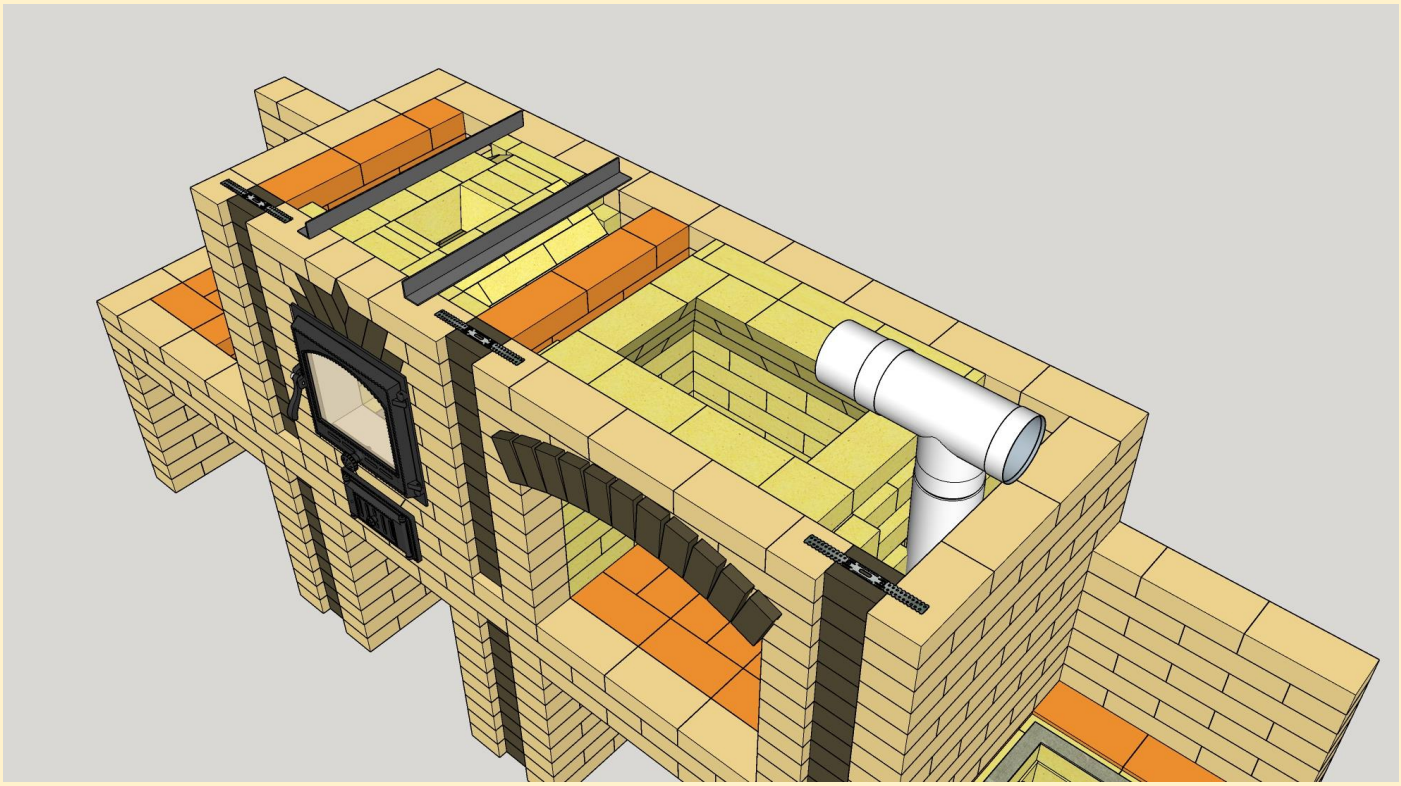

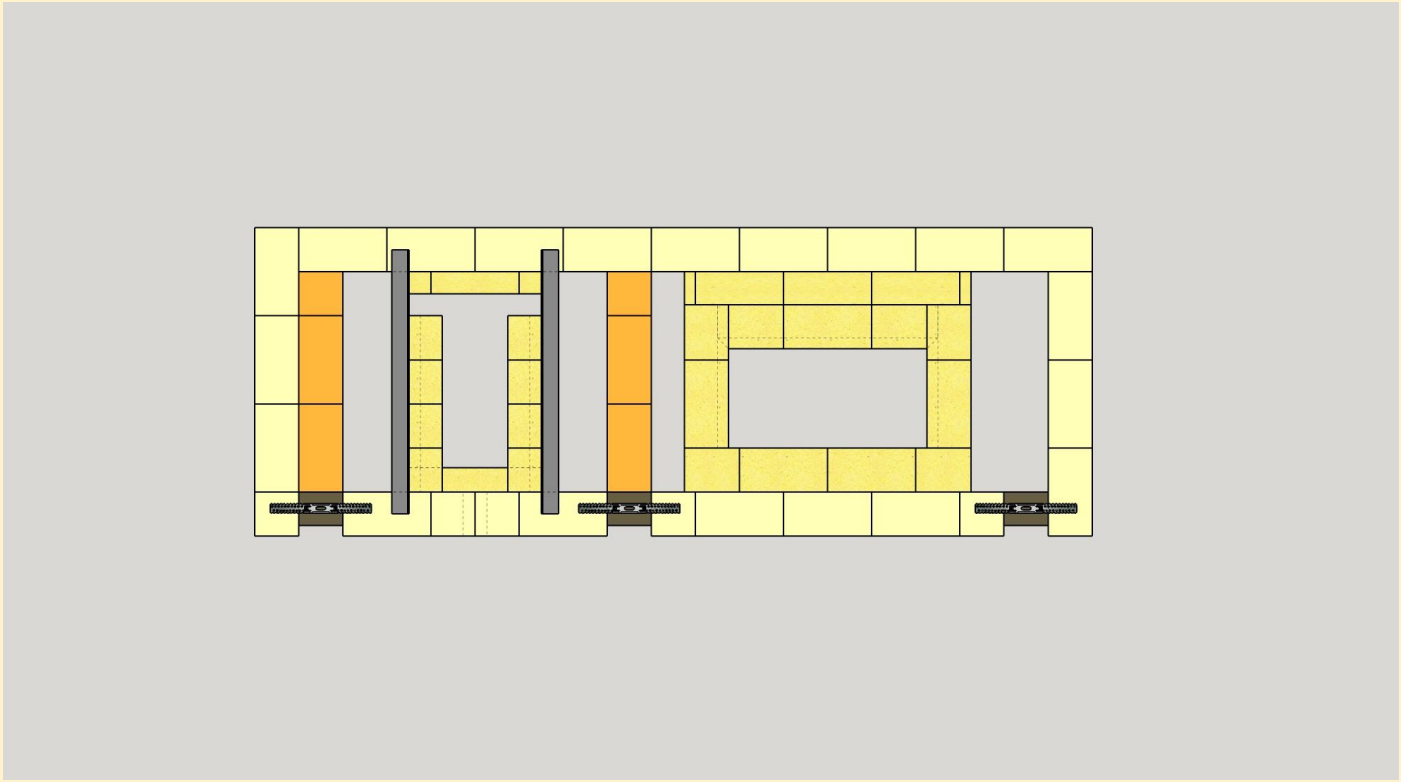

Ряд 25

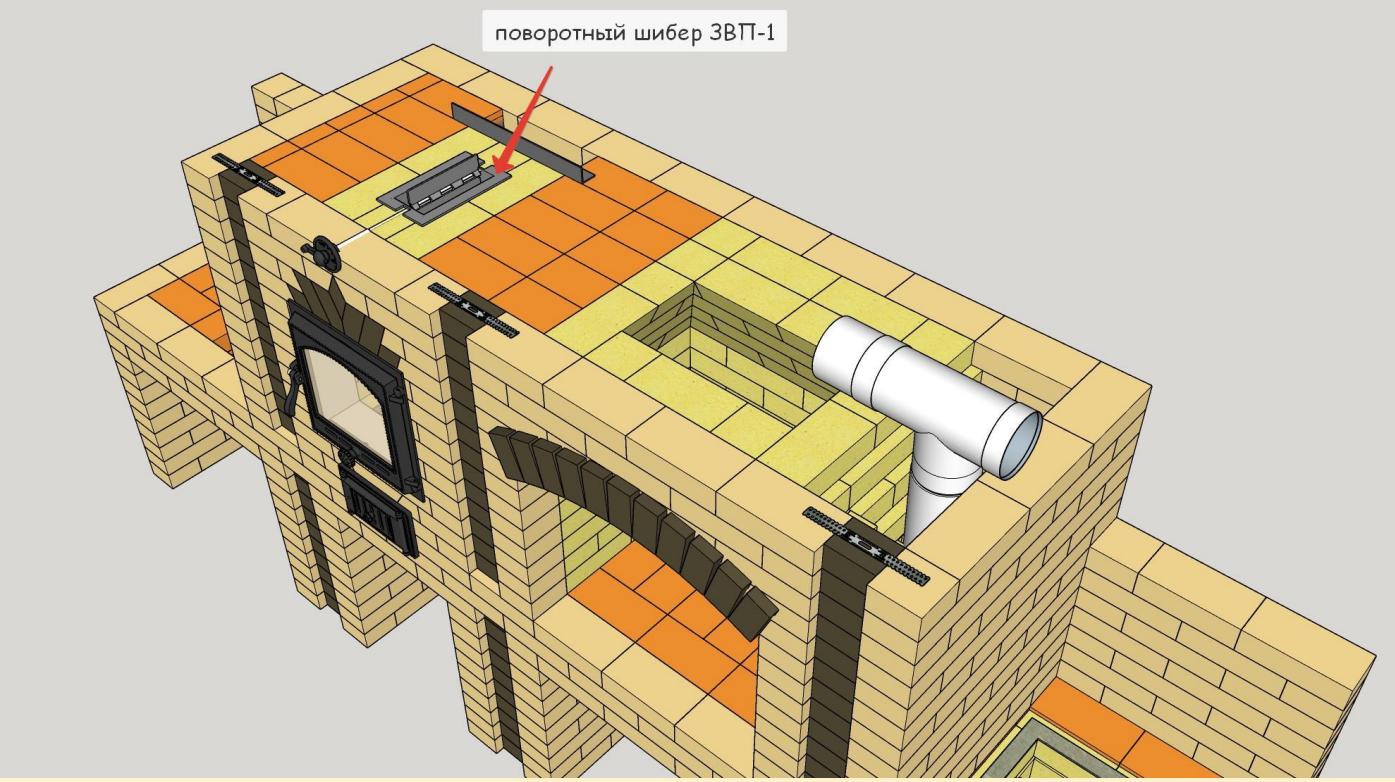

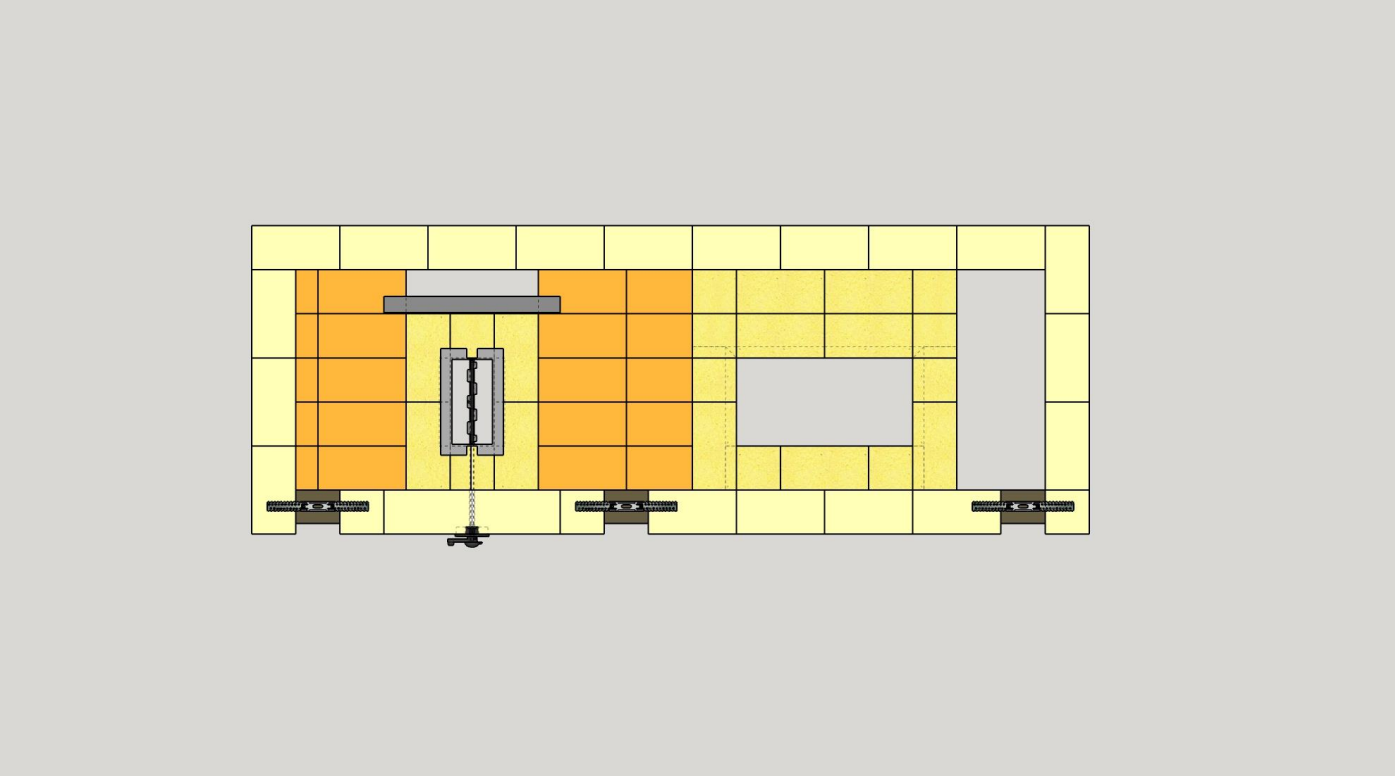

Ряд 26

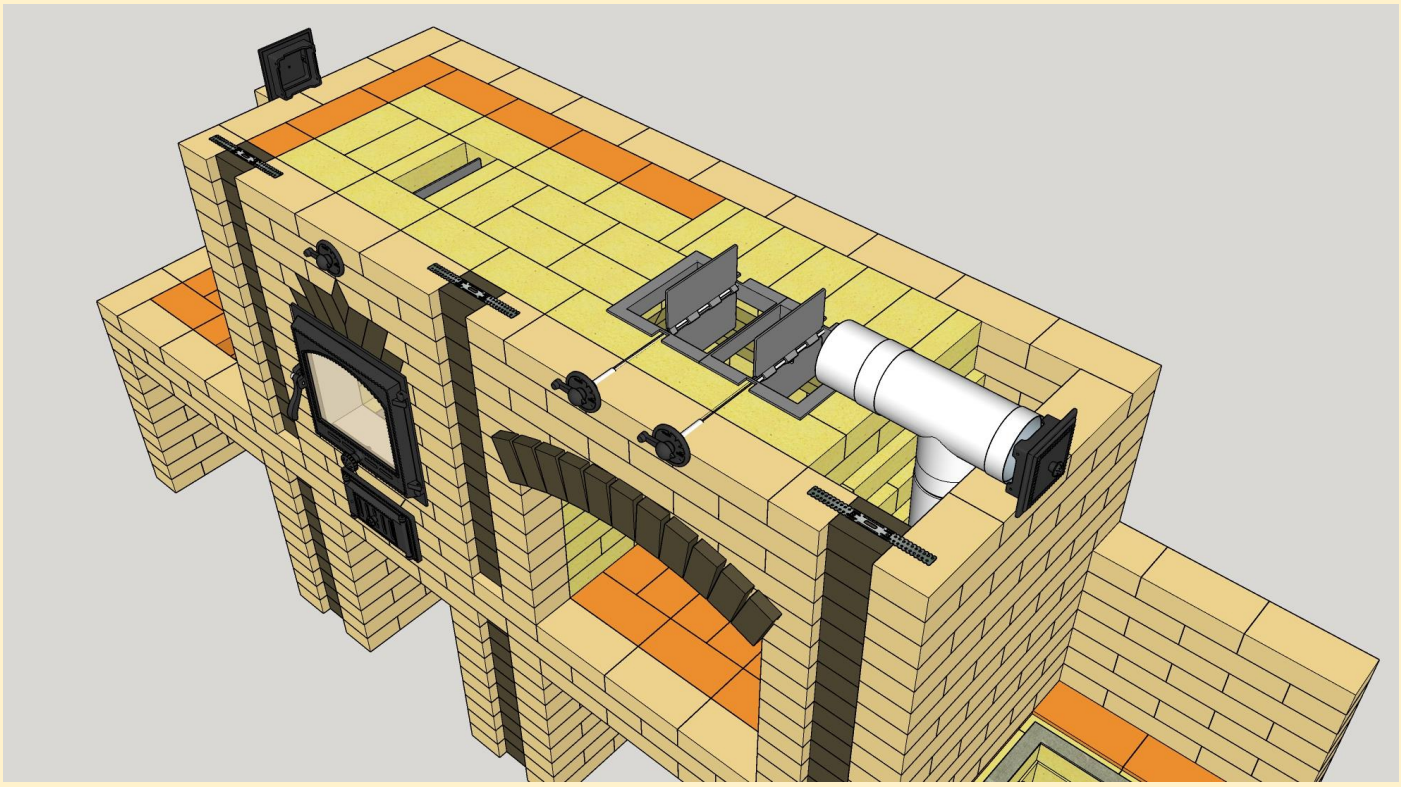

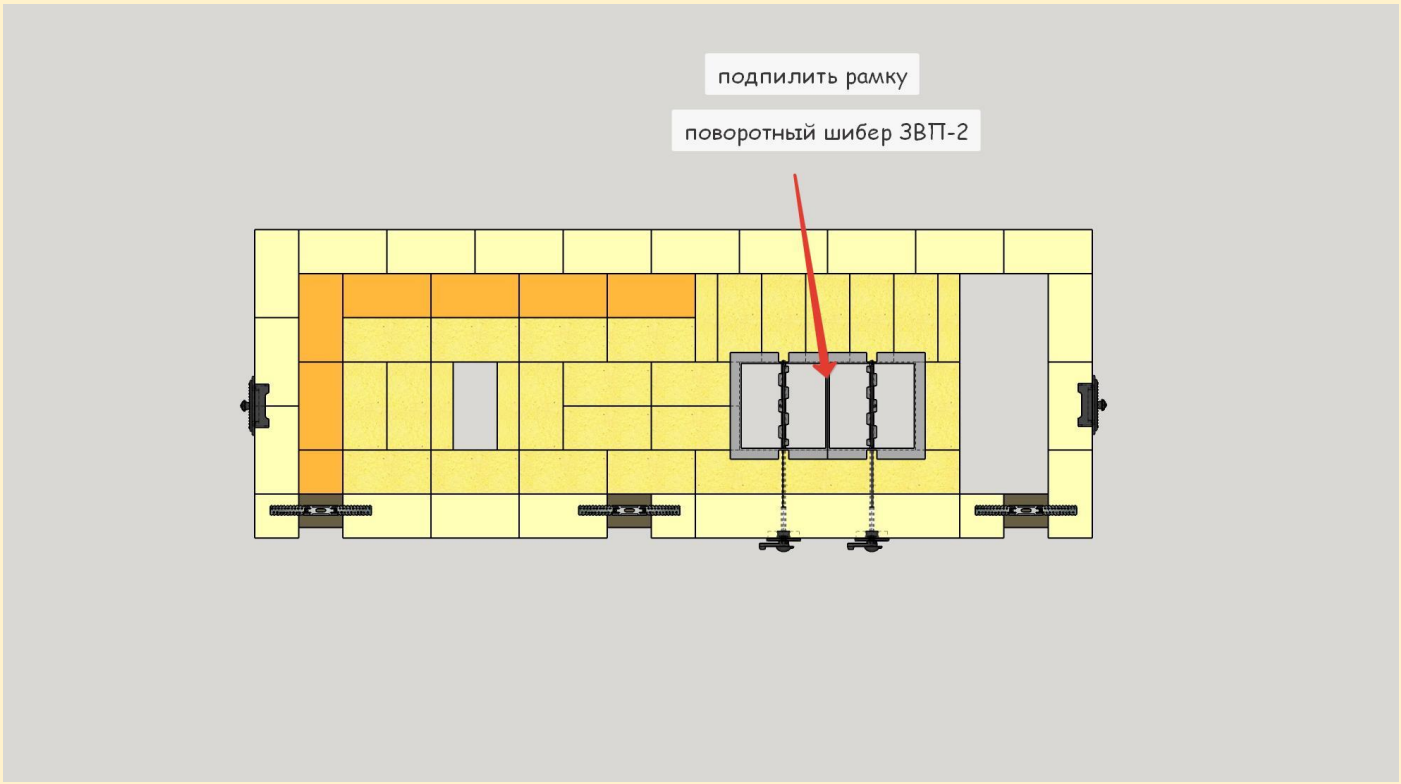

Ряд 27

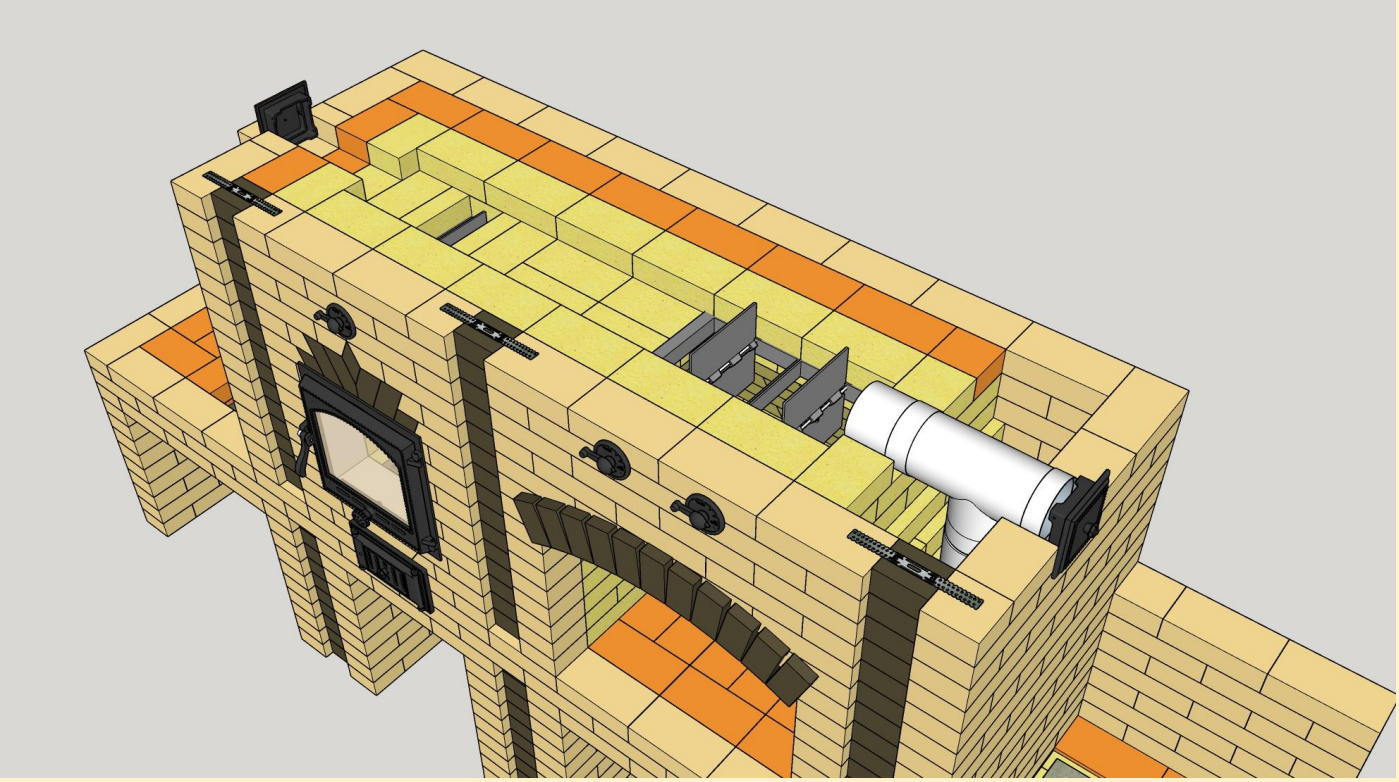

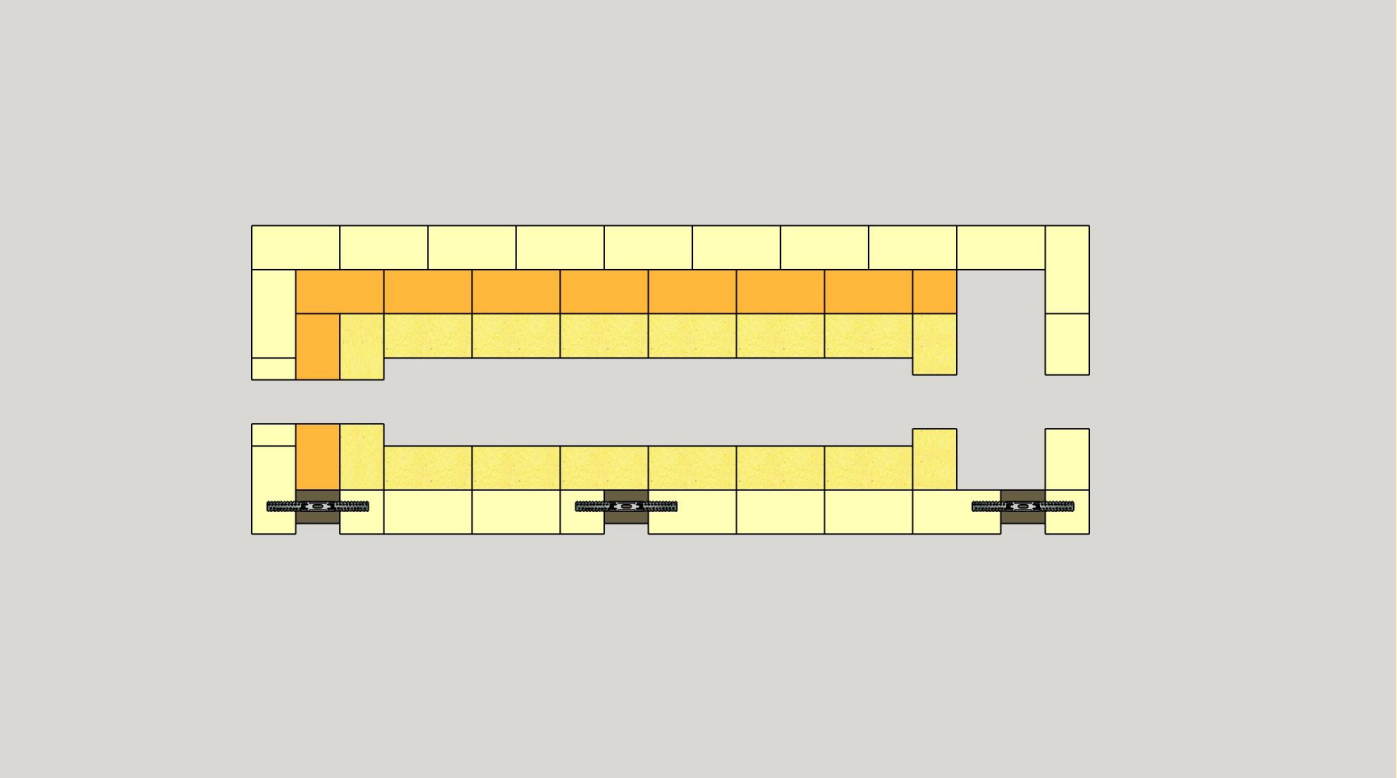

Ряд 28

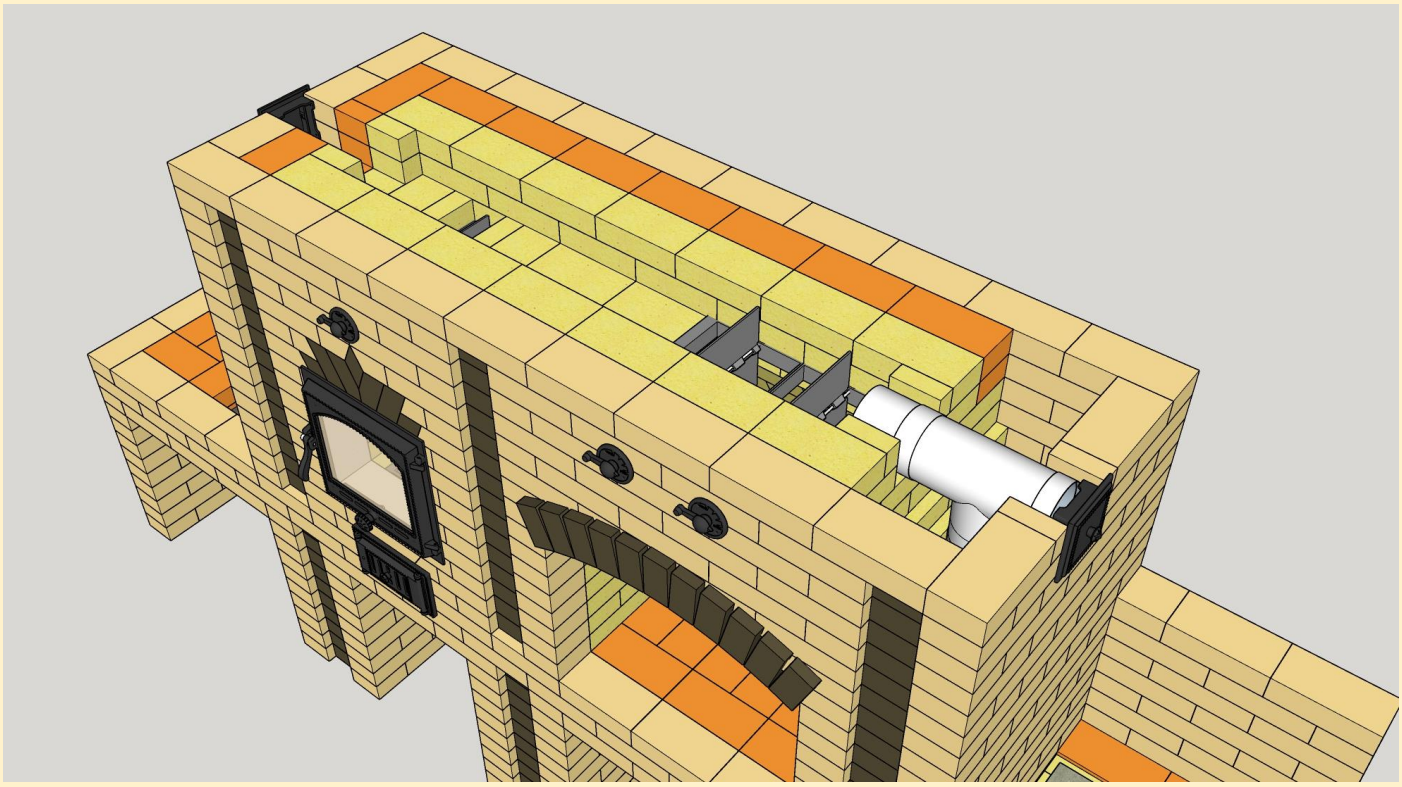

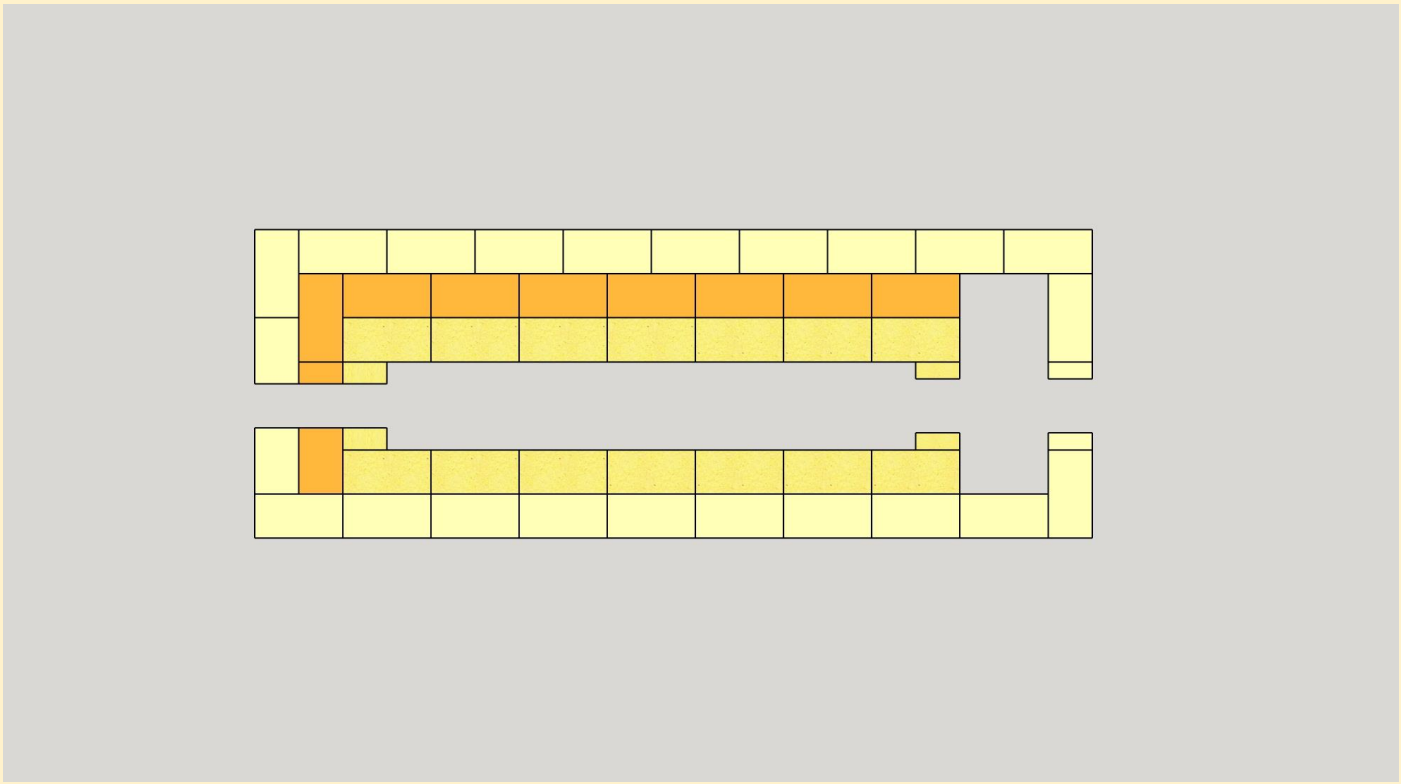

Ряд 29

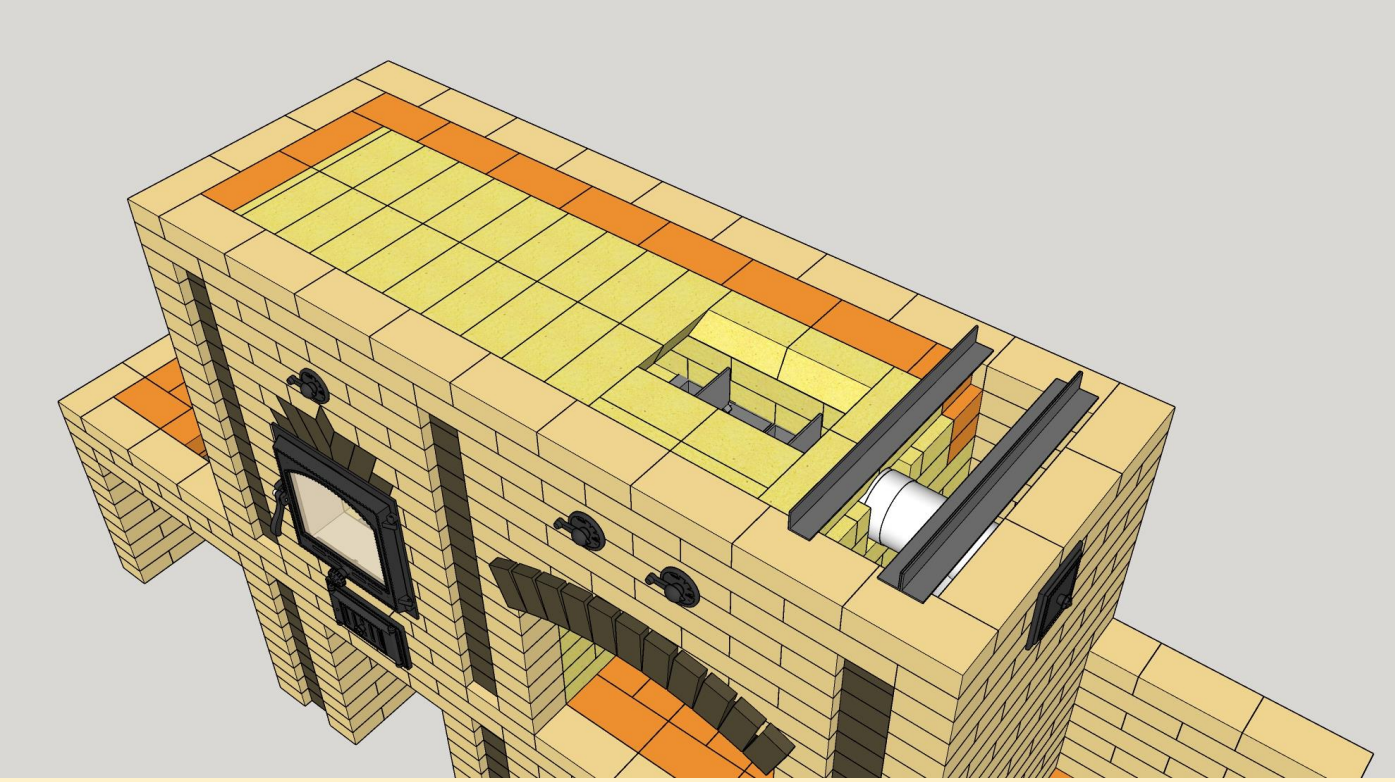

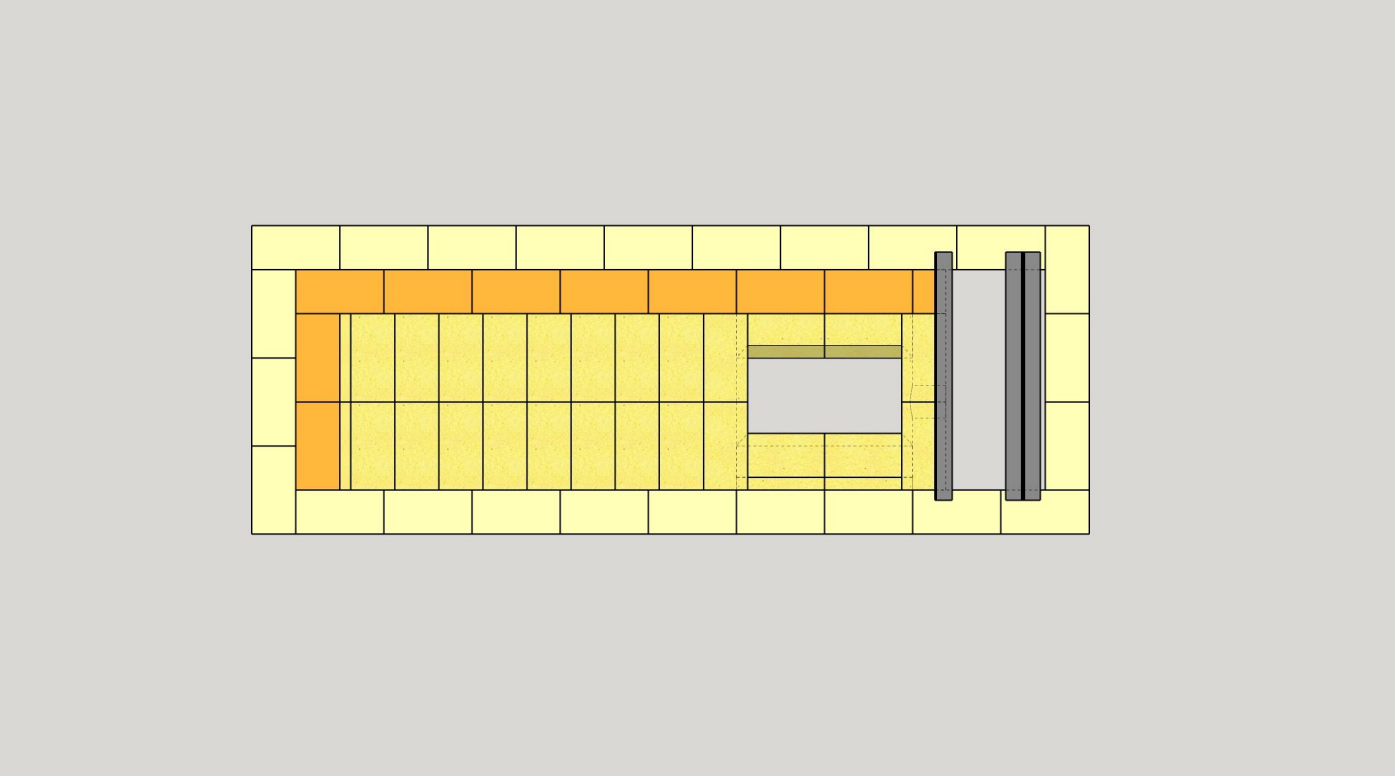

Ряд 30

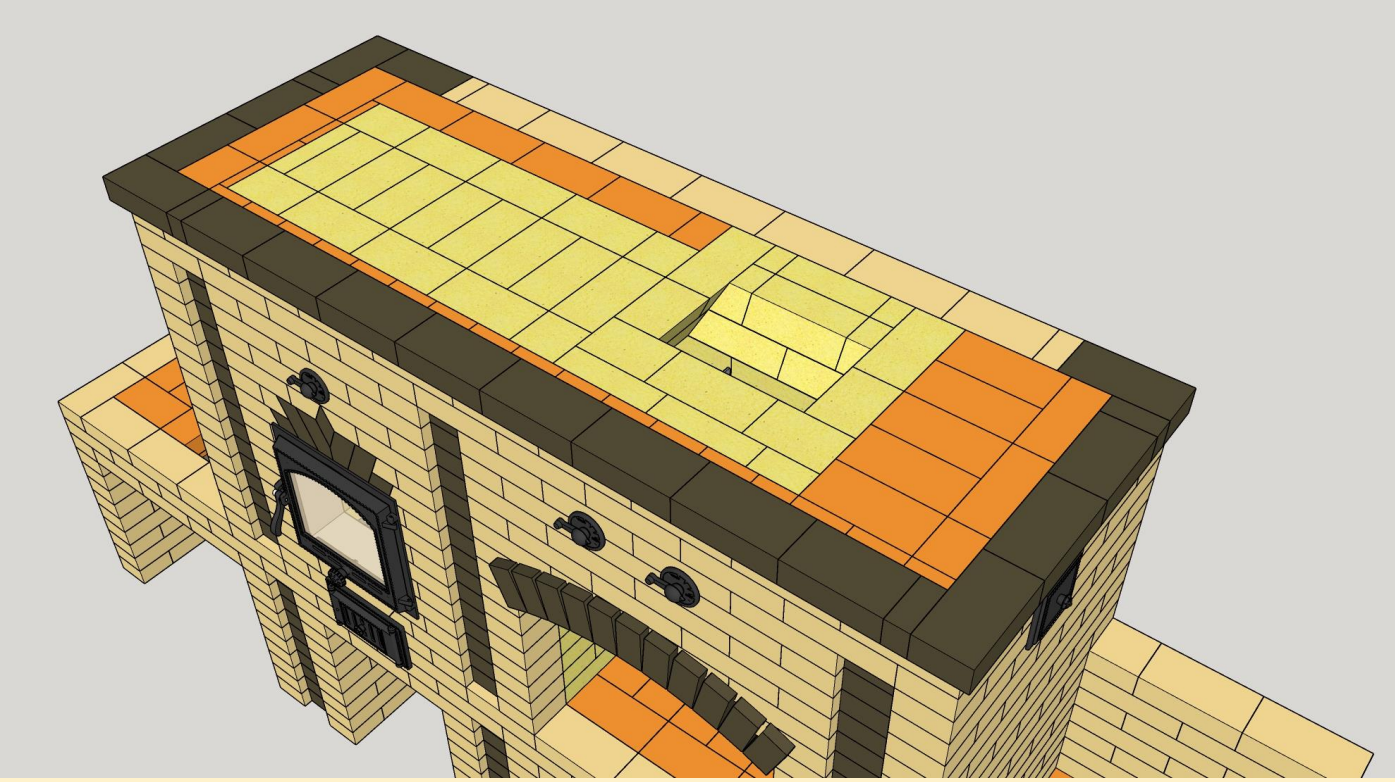

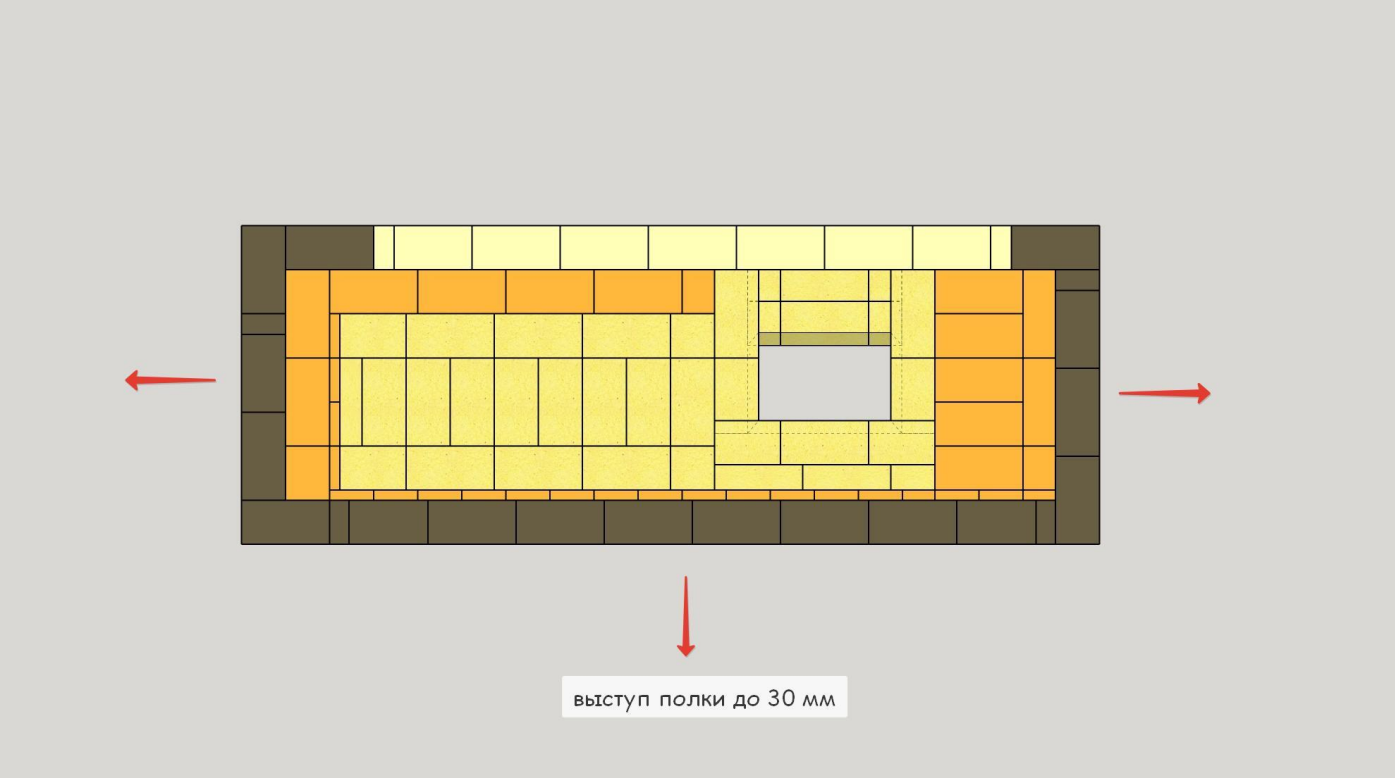

Ряд 31

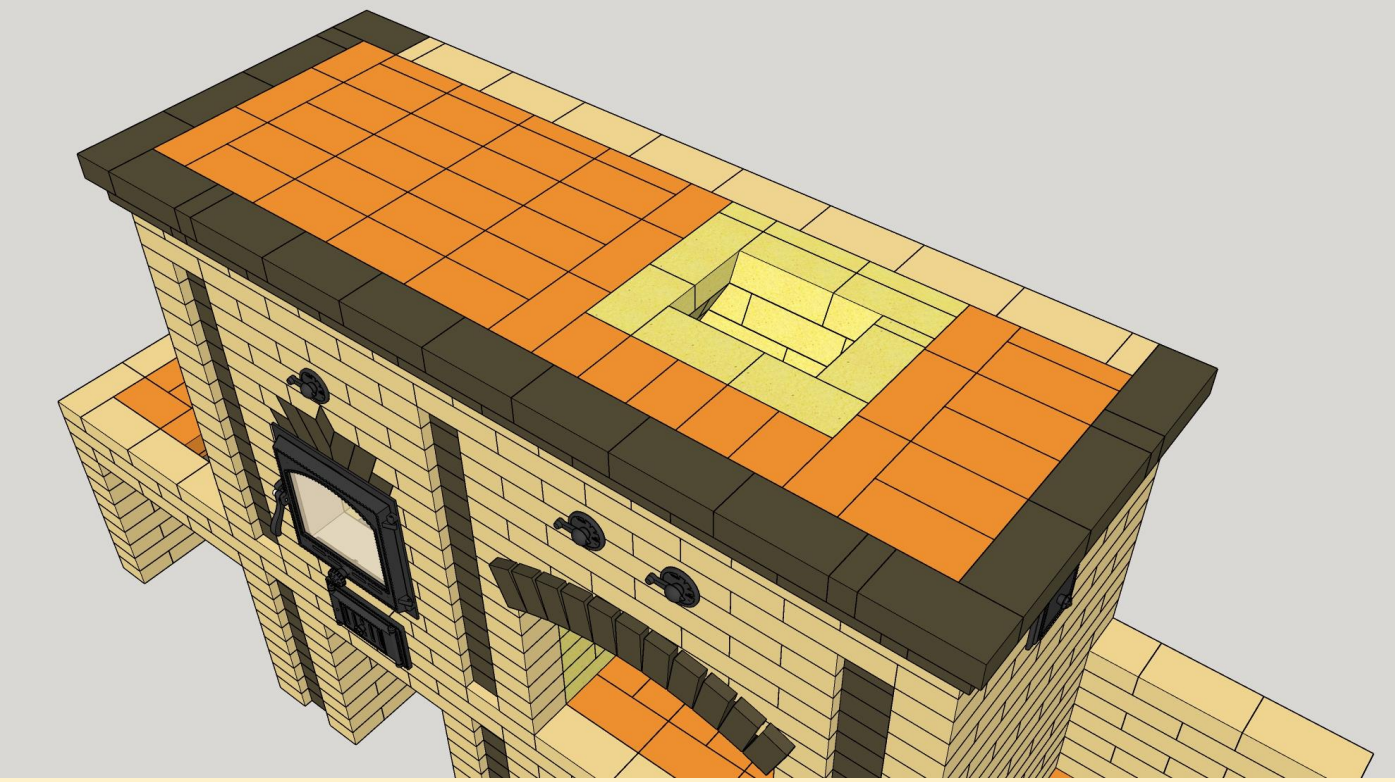

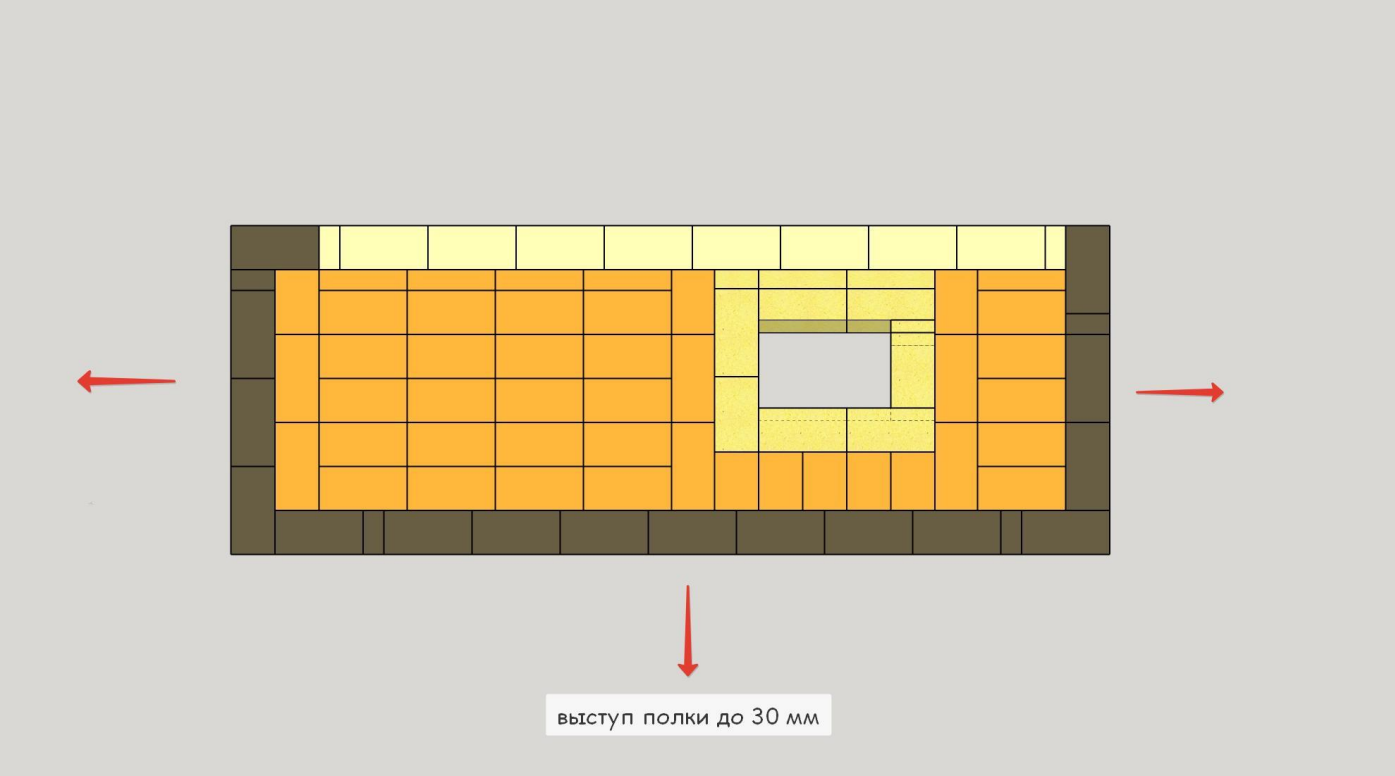

Ряд 32

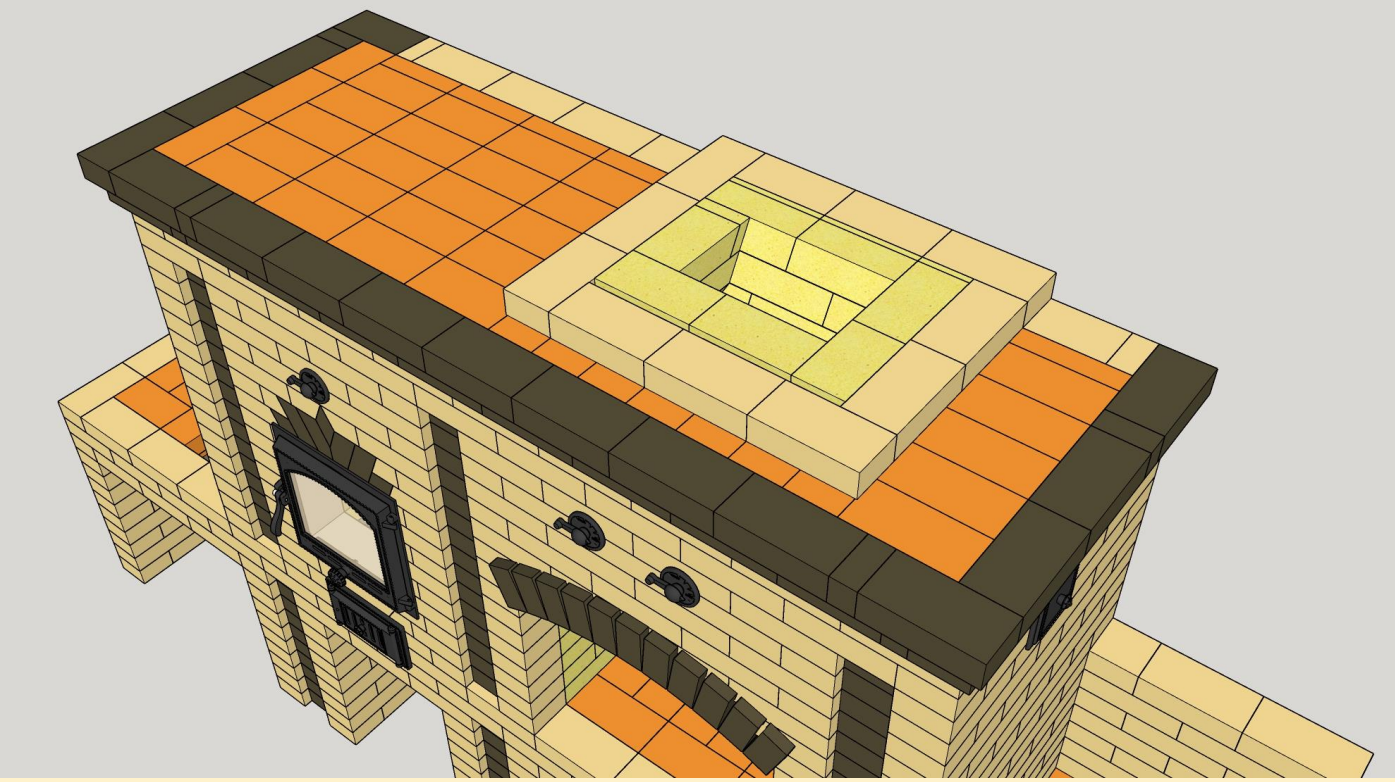

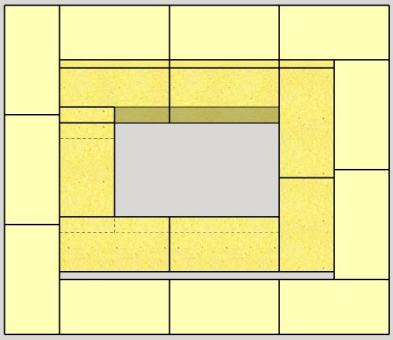

Ряд 33

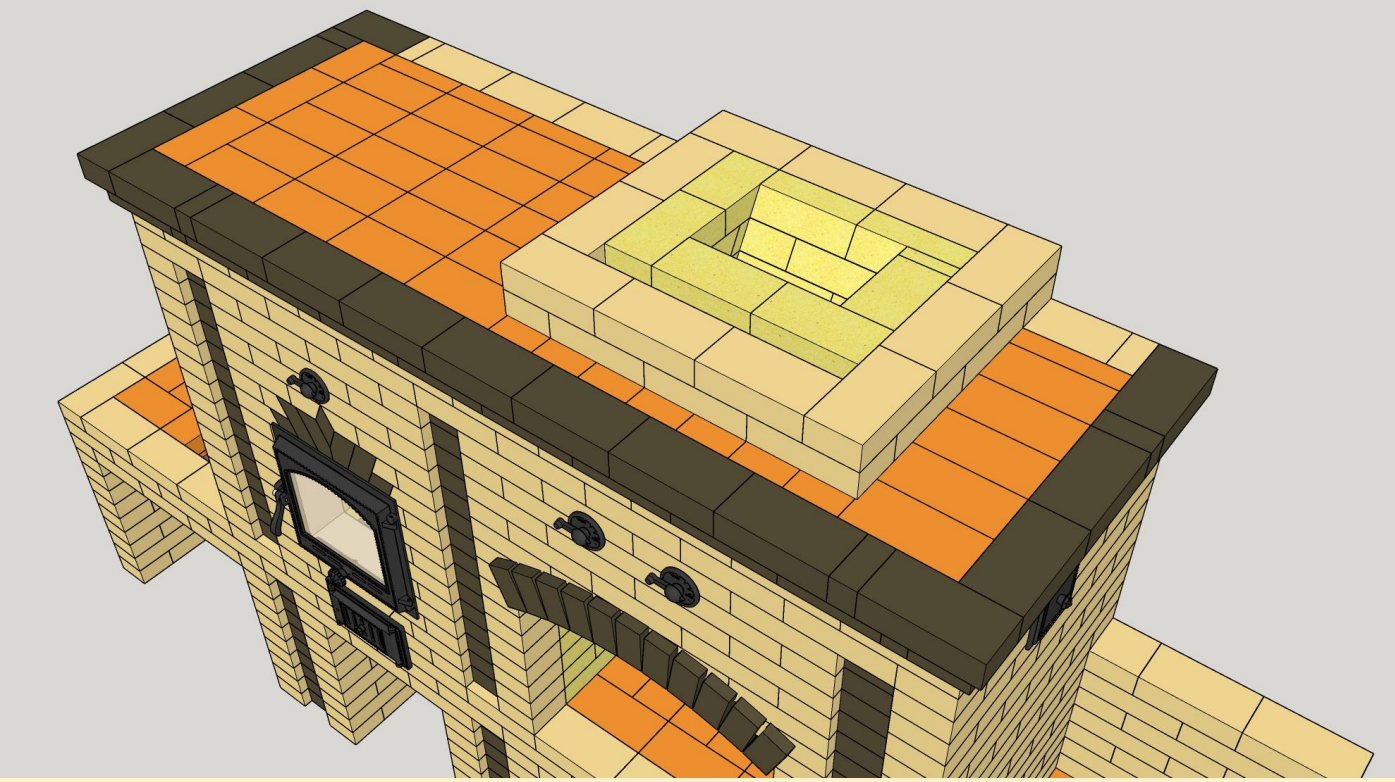

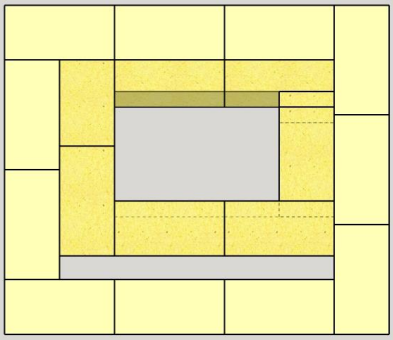

Ряд 34

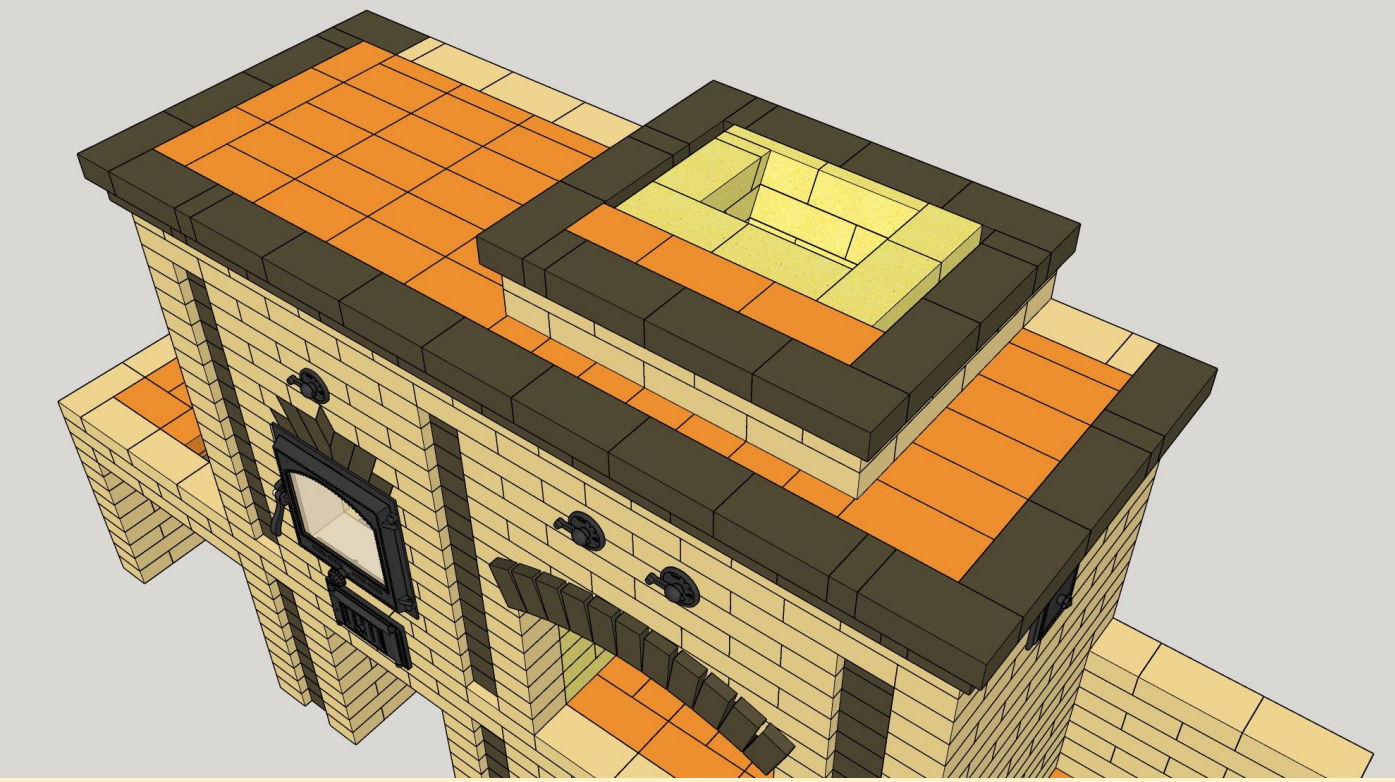

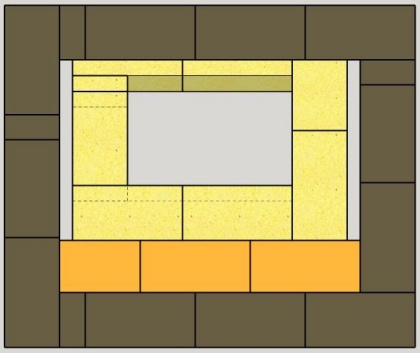

Ряд 35

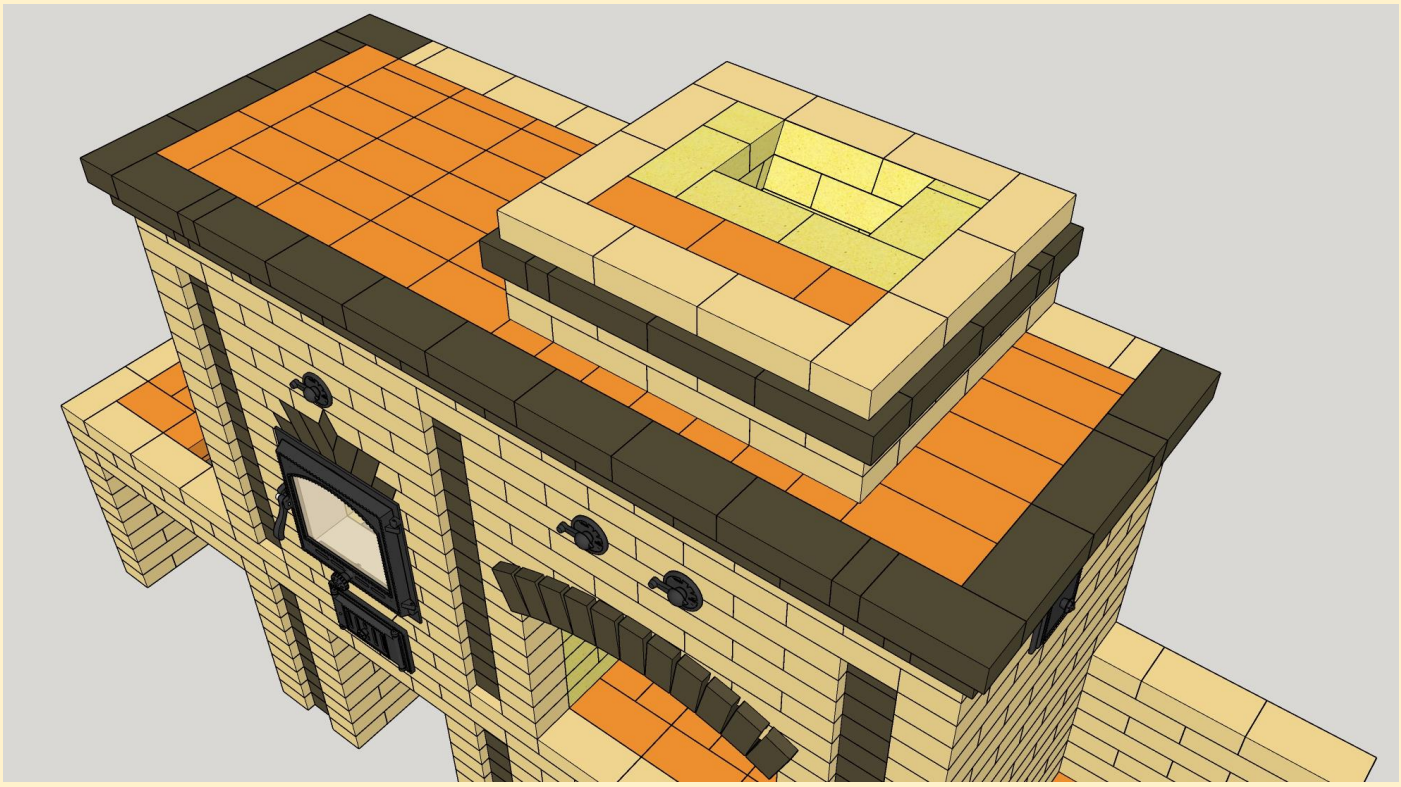

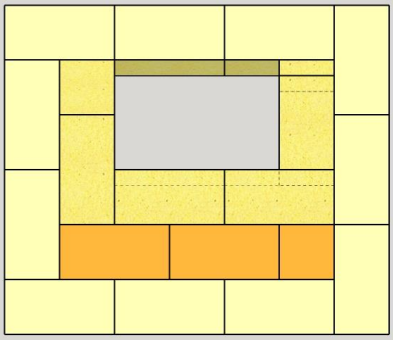

Ряд 36

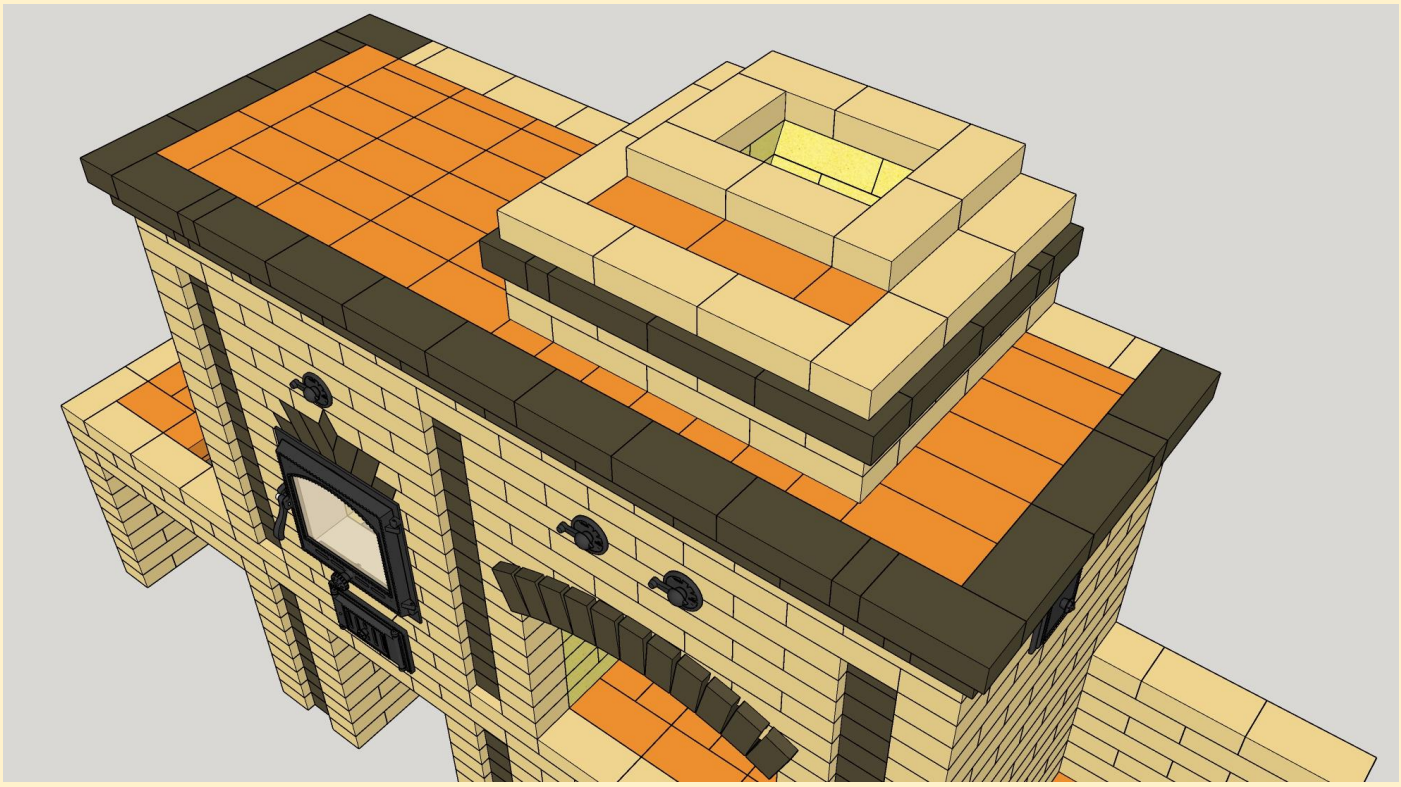

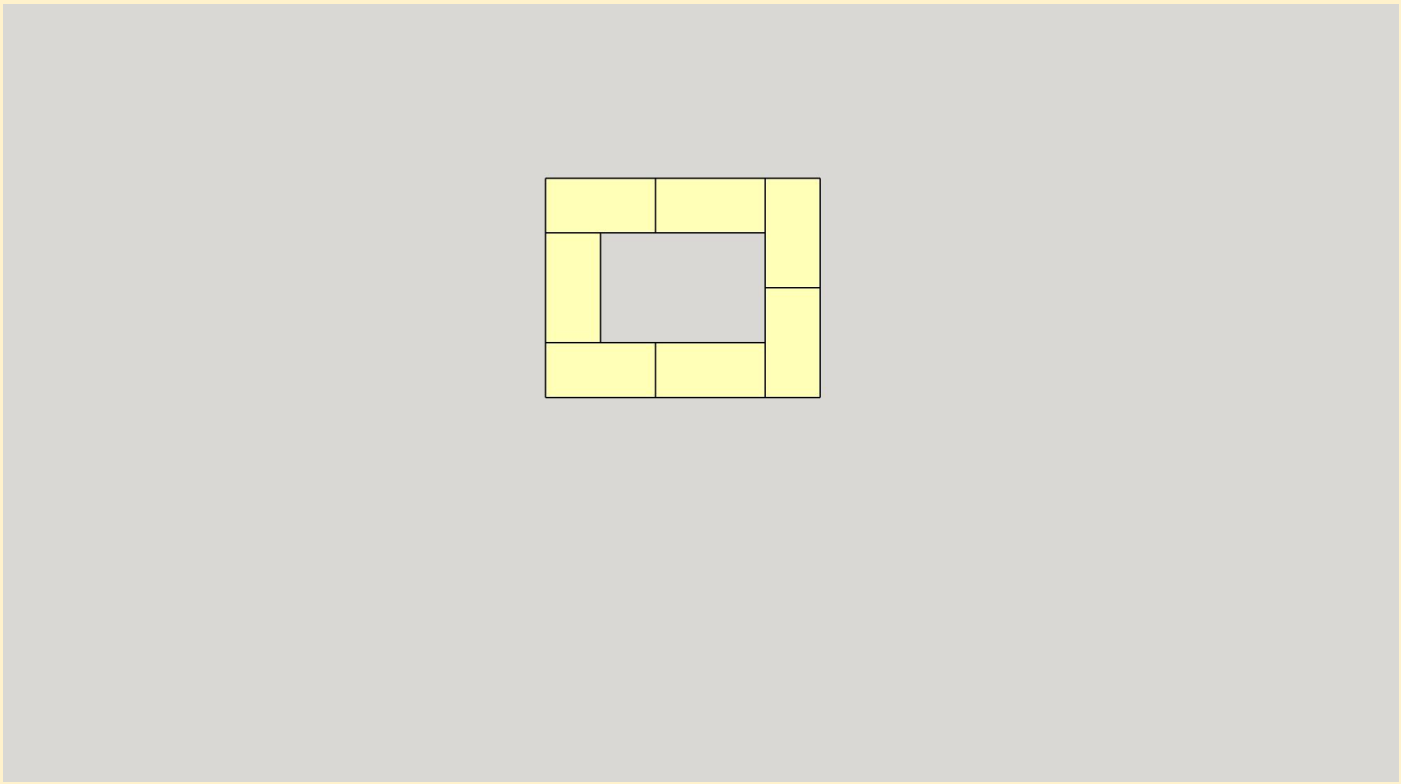

Ряд 37

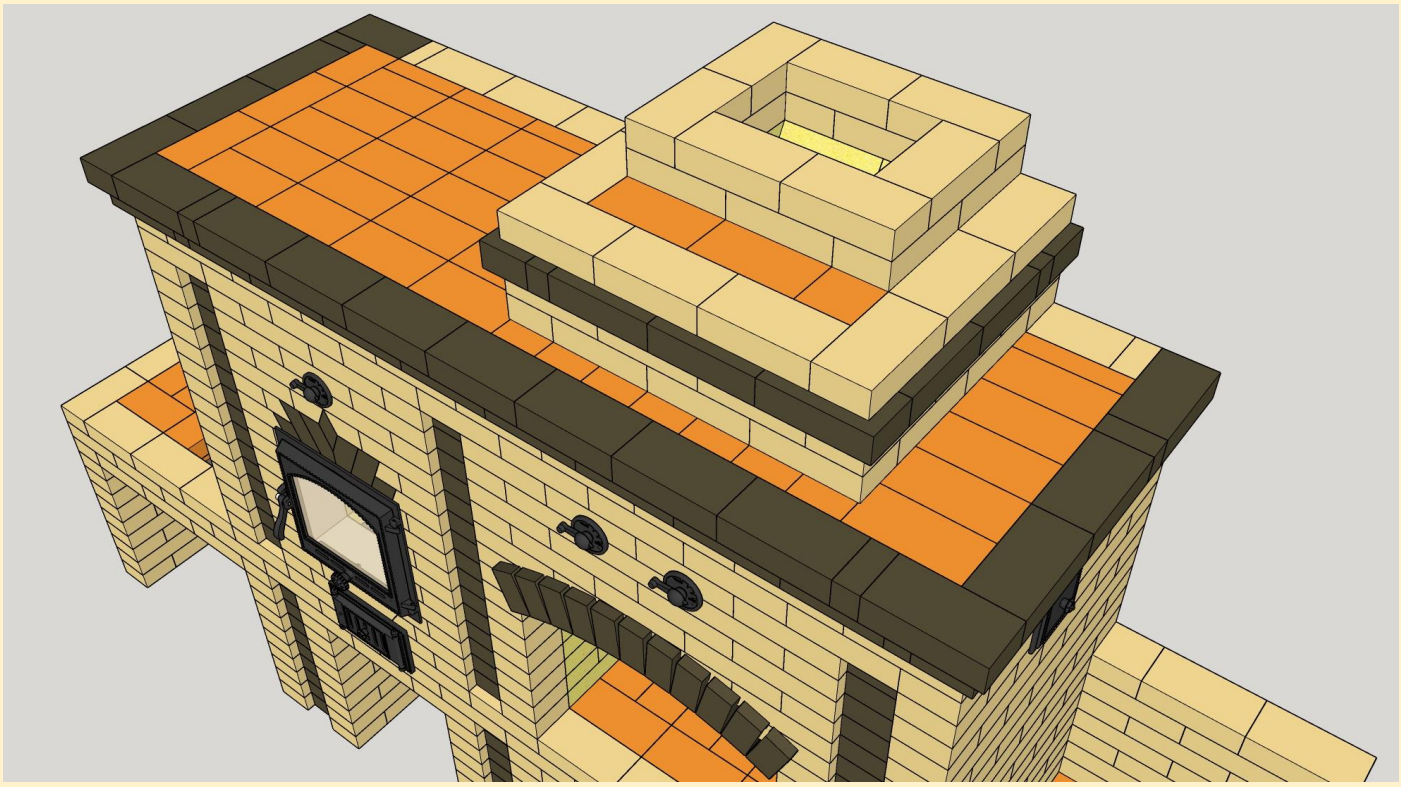

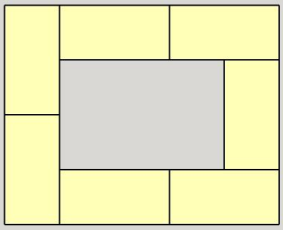

Дополнительно

Тоннель монтажный «Везувий ДП-2, 436»



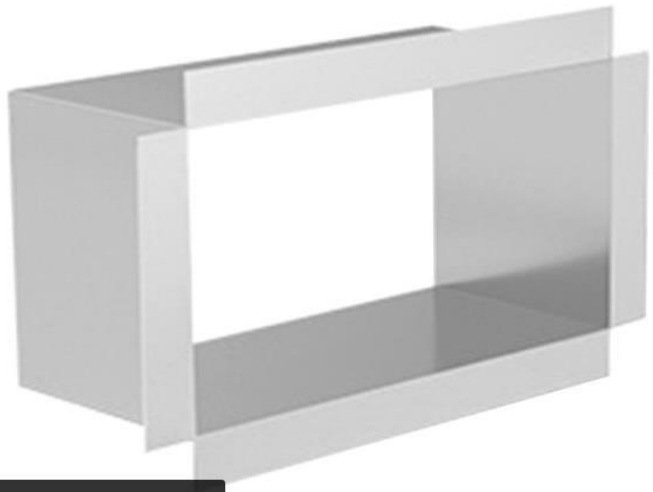

посадочный размер 140*250 мм

Тоннель монтажный «Везувий ДТ-3,ДТ-3С, 260, 261»



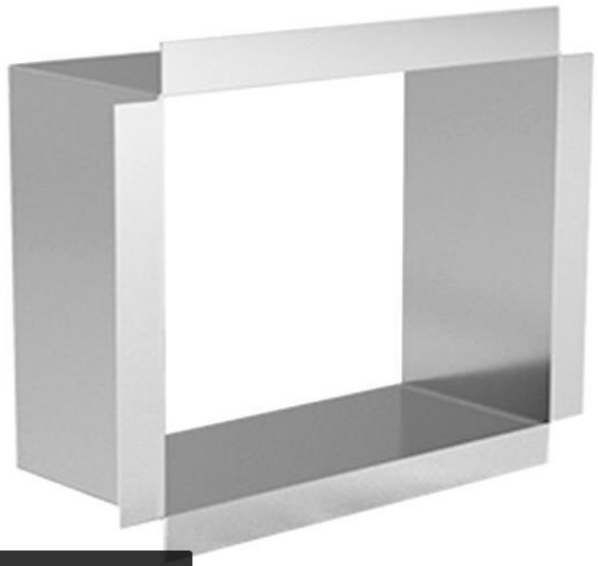

посадочный размер 210*250 мм

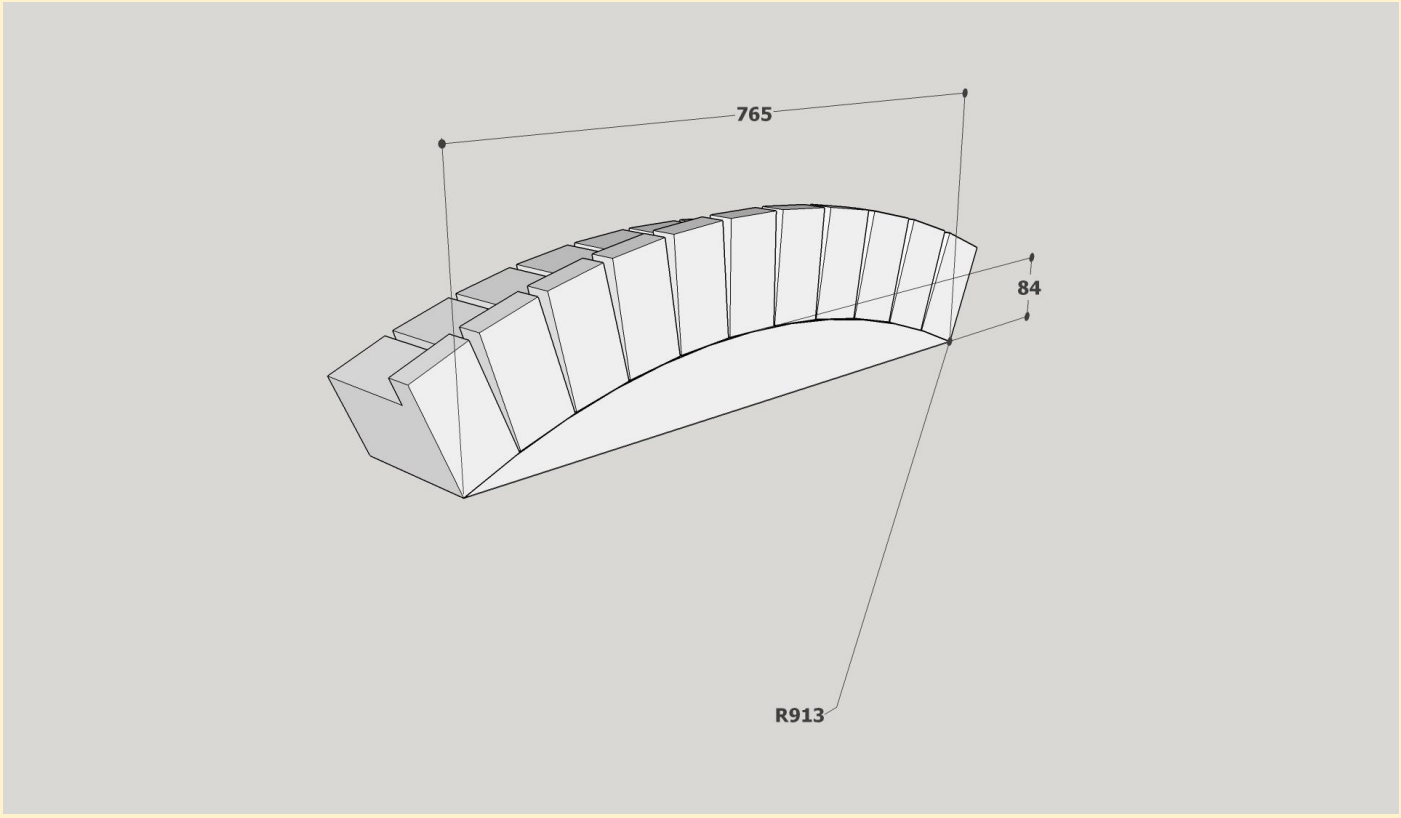
765
84
R913


базальтовый картон

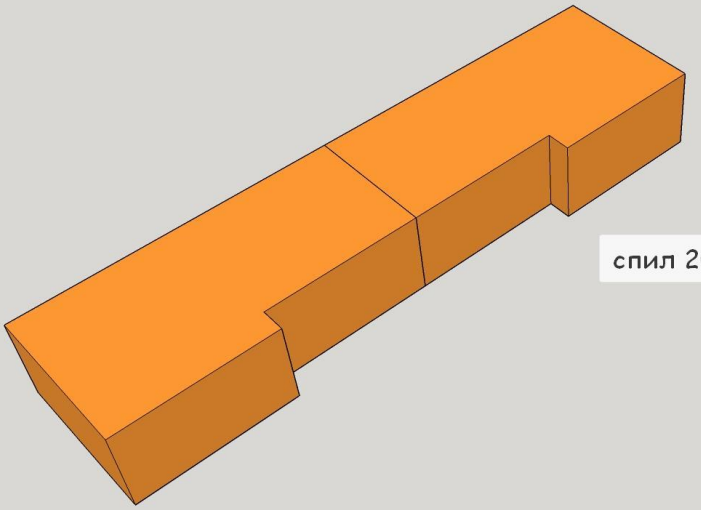
спил 20 мм

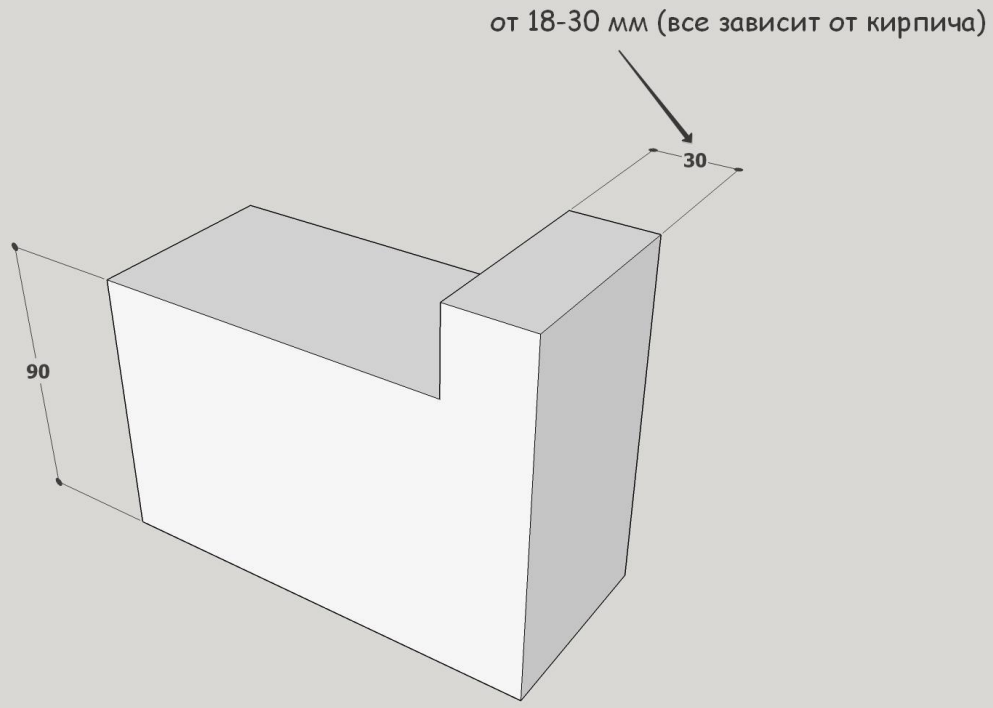
от 18-30 мм (все зависит от кирпича)
30
90

кирпич облицовочный 1НФ 250х120х65 мм
в проекте можно использовать щелевой так и полнотелый

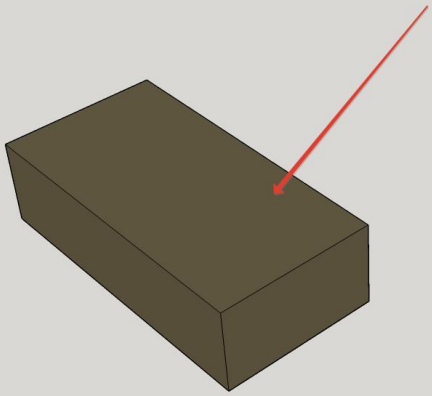

кирпич строительный
полнотелый 1НФ 250х120х65 мм
в проекте использовать только полнотелый!

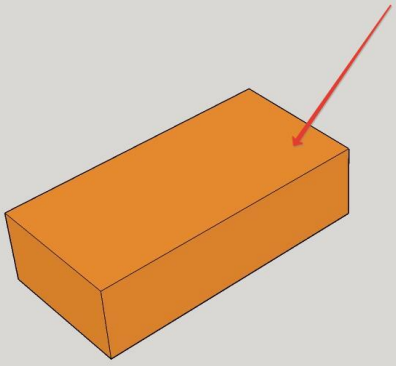

кирпич огнеупорный ШБ-8 или ША-8
250*124*65 мм

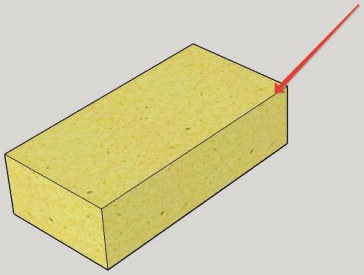

облицовочный кирпич

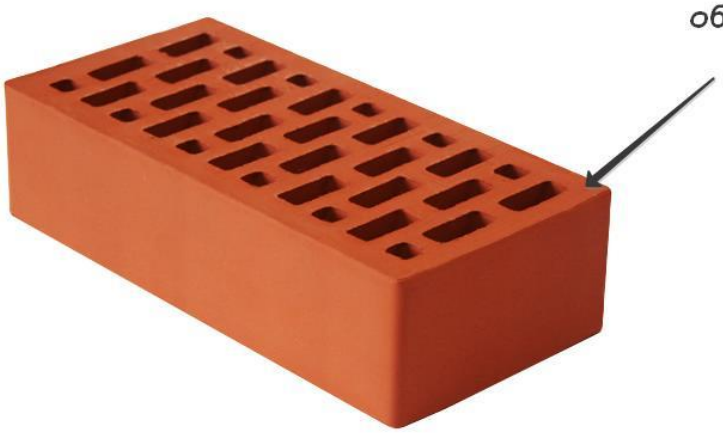

строительный полнотелый кирпич



огнеупорный кирпич

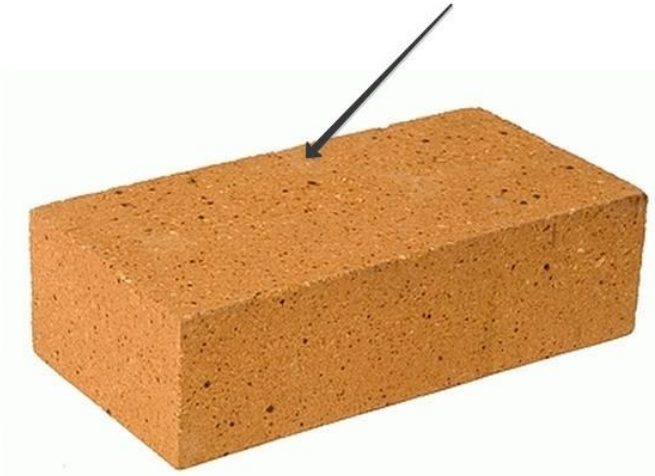

подвес прямой Пп60х27

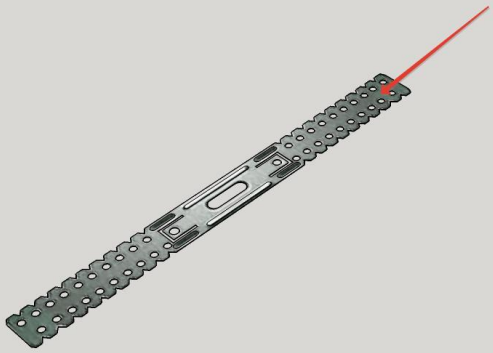

спил с разностью сторон 32 мм

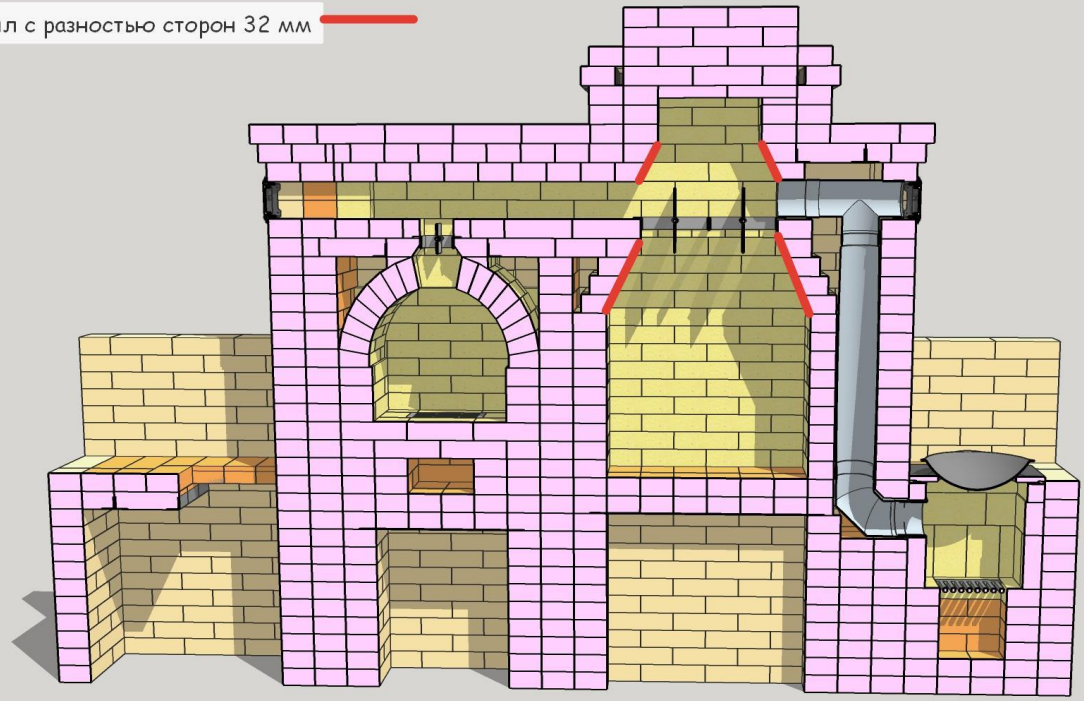

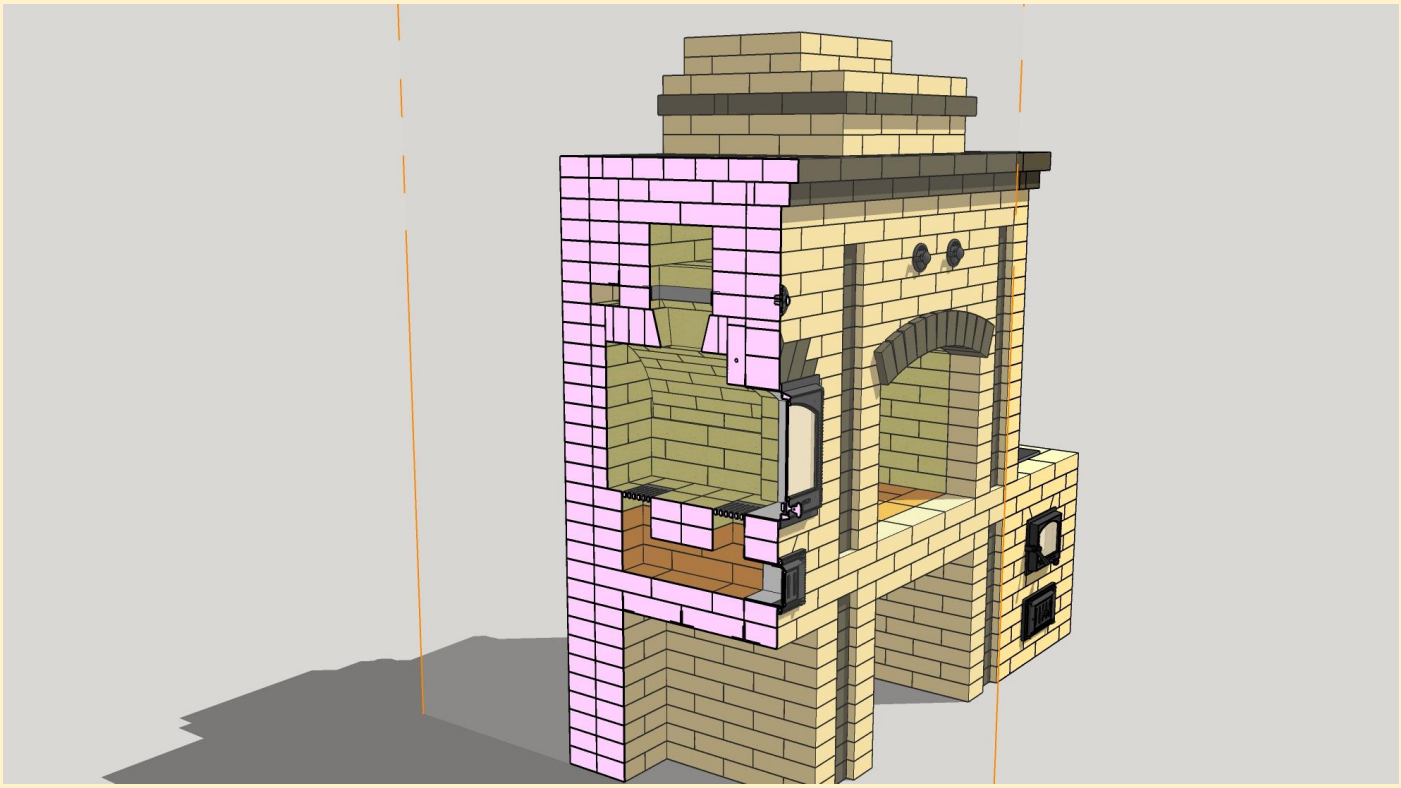

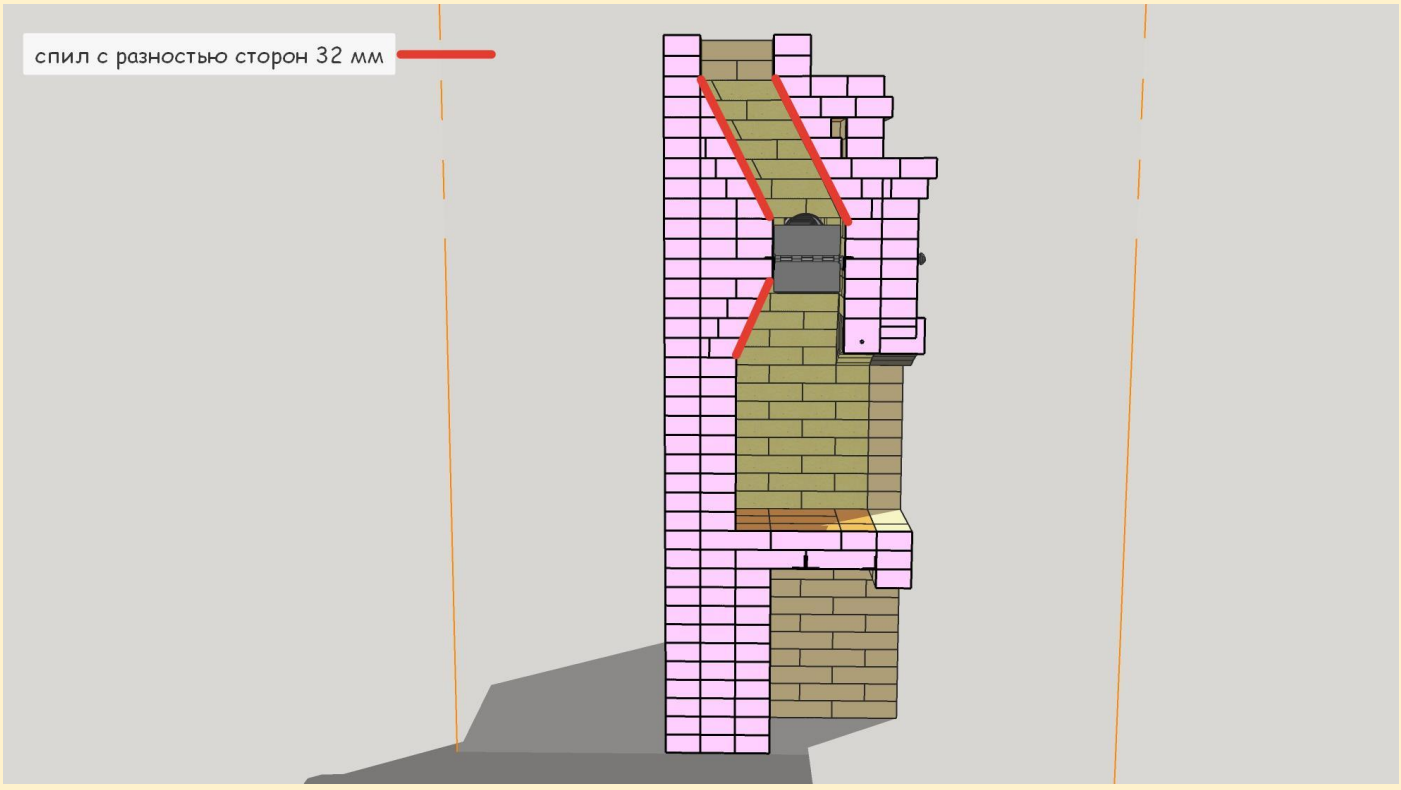
спил с разностью сторон 32 мм


ТЕРРАКОТ
КЕРАМИЧЕСКИЕ ОТДЕЛОЧНЫЕ ТЕХНОЛОГИИ
www.terrakot.com
ГЛИНА
КАОЛИНОВАЯ
ИЗМЕЛЬЧЕННАЯ
ЖАРОСТОЙКАЯ
ДЛЯ ПЕЧЕЙ И КАМИНОВ
НАЗНАЧЕНИЕ:
Используется в качестве вяжущего компонента для приготовления кладочных и обмуровочных составов при проведении работ на нагреваемых объектах, а также в чистом виде для приготовления формовочной массы.
+1300°С
20 кг
масса нетто


ТЕРРАКОТ
КЕРАМИЧЕСКИЕ ОТДЕЛОЧНЫЕ ТЕХНОЛОГИИ
www.terrakot.com
СМЕСЬ
КЛАДОЧНАЯ
ГЛИНО-ШАМОТНАЯ
ЖАРОСТОЙКАЯ
ДЛЯ ПЕЧЕЙ И КАМИНОВ
НАЗНАЧЕНИЕ:
Применяется в качестве раствора для кладки печей, каминов и других объектов, эксплуатируемых в условиях повышенных температур.
+1300°С
20 кг
масса нетто

